

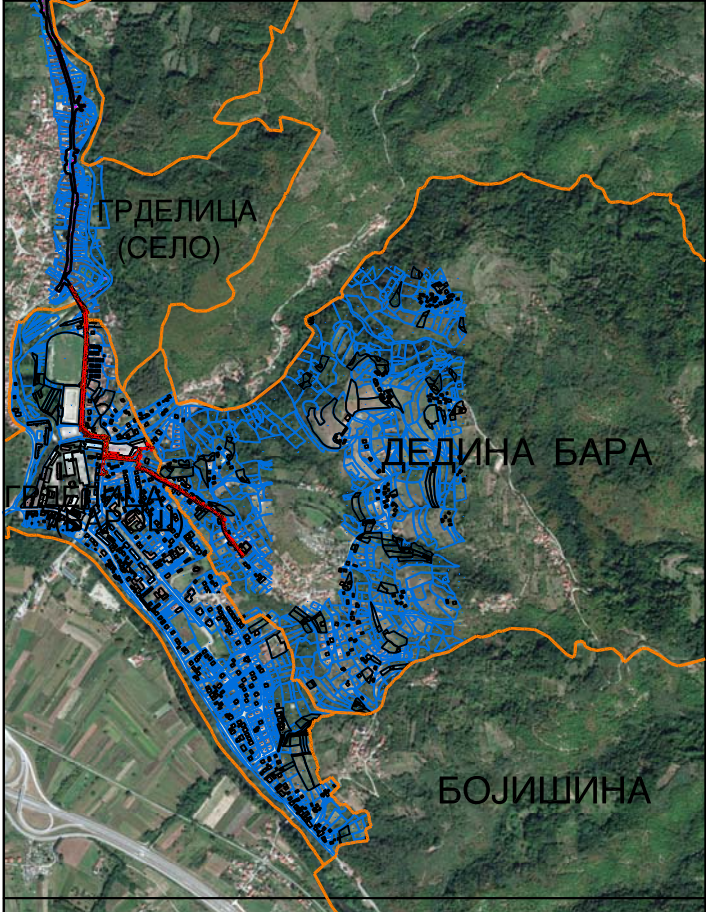


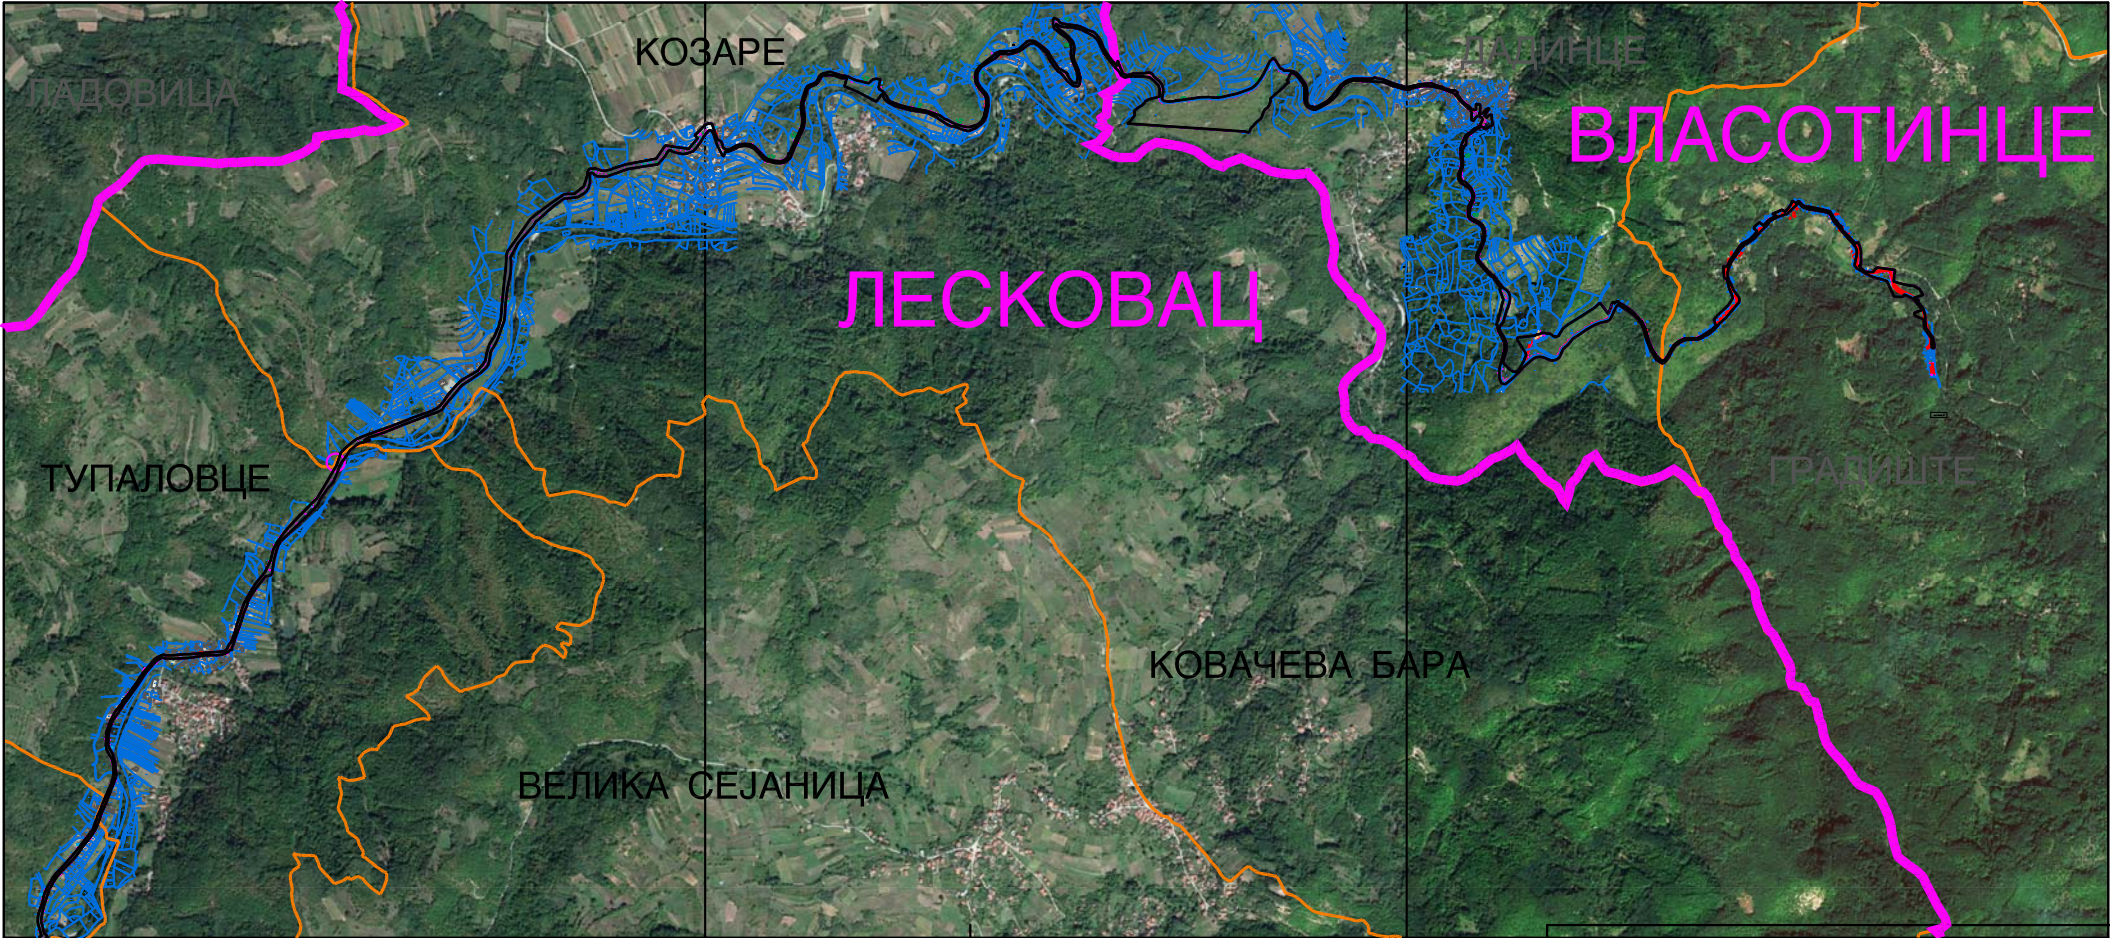

ЛЕГЕНДА	
	Граница обухвата плана детаљне регулације
	Граница између града Лесковца и општине Власотинце
	Граница катастарске општине
	Граница катастарске парцеле

ПЛАН ДЕТАЉНЕ РЕГУЛАЦИЈЕ
ИЗМЕНЕ ПОСТОЈЕЋЕ ТРАСЕ ЦЕВОВОДА ПИТКЕ ВОДЕ
СА ЗАМЕНОМ АЗБЕСТНИХ ЦЕВИ ОД ВОДОЗАХВАТА
У ГРАДИШТУ ДО РЕЗЕРВОАРА „ГРДЕЛИЦА“,
СА РЕЗЕРВОАРИМА „ДАДИНЦЕ“ И „ГРДЕЛИЦА“

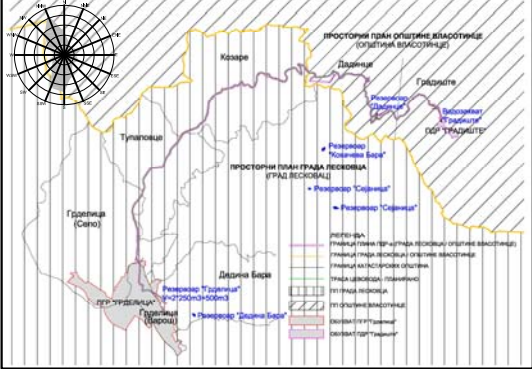

1. Граница плана на катастарско топографском
плану и ортофото подлози Р. 1:10000

Тит регулације бр. 45 16000 Лесковац, лист и лист 213 000 матрица бр. 07367422 ПИБ: 100539074		ЈП УРБАНИЗАМ И ИЗГРАДЊА ЛЕСКОВАЦ	
НАРУЧИЛАЦ	Град Лесковац		
ЕЛАБОРАТ	План детаљне регулације измене постојеће трасе цевовода питке воде са заменом азбестних цevi од водозахвата у Градишту до резервоара „Грделица“, са резервоарима „Дадина“ и „Грделица“	БРОЈ ГРДМЕТ/Г: 384-37723-42	ДАТУМ: мај 2023. год.
ОДГОВОРНИ УРБАНИСТИ	Слађана Коцић, дипл. инж. грађ. Драган Рајићковић, дипл. инж. грађ.	РАЗМЕР: 1: 10000	ЛИСТ БРОЈ: 1.
ОБРАЂИВАНИ	Стручни тим ЈП Урбанизам и изградња Лесковац		
ИЗВРШНИ ДИРЕКТОР СЕКТОРА ЗА УРБАНИЗАМ	Татјана Здравковић, дипл. инж. грађ.		