


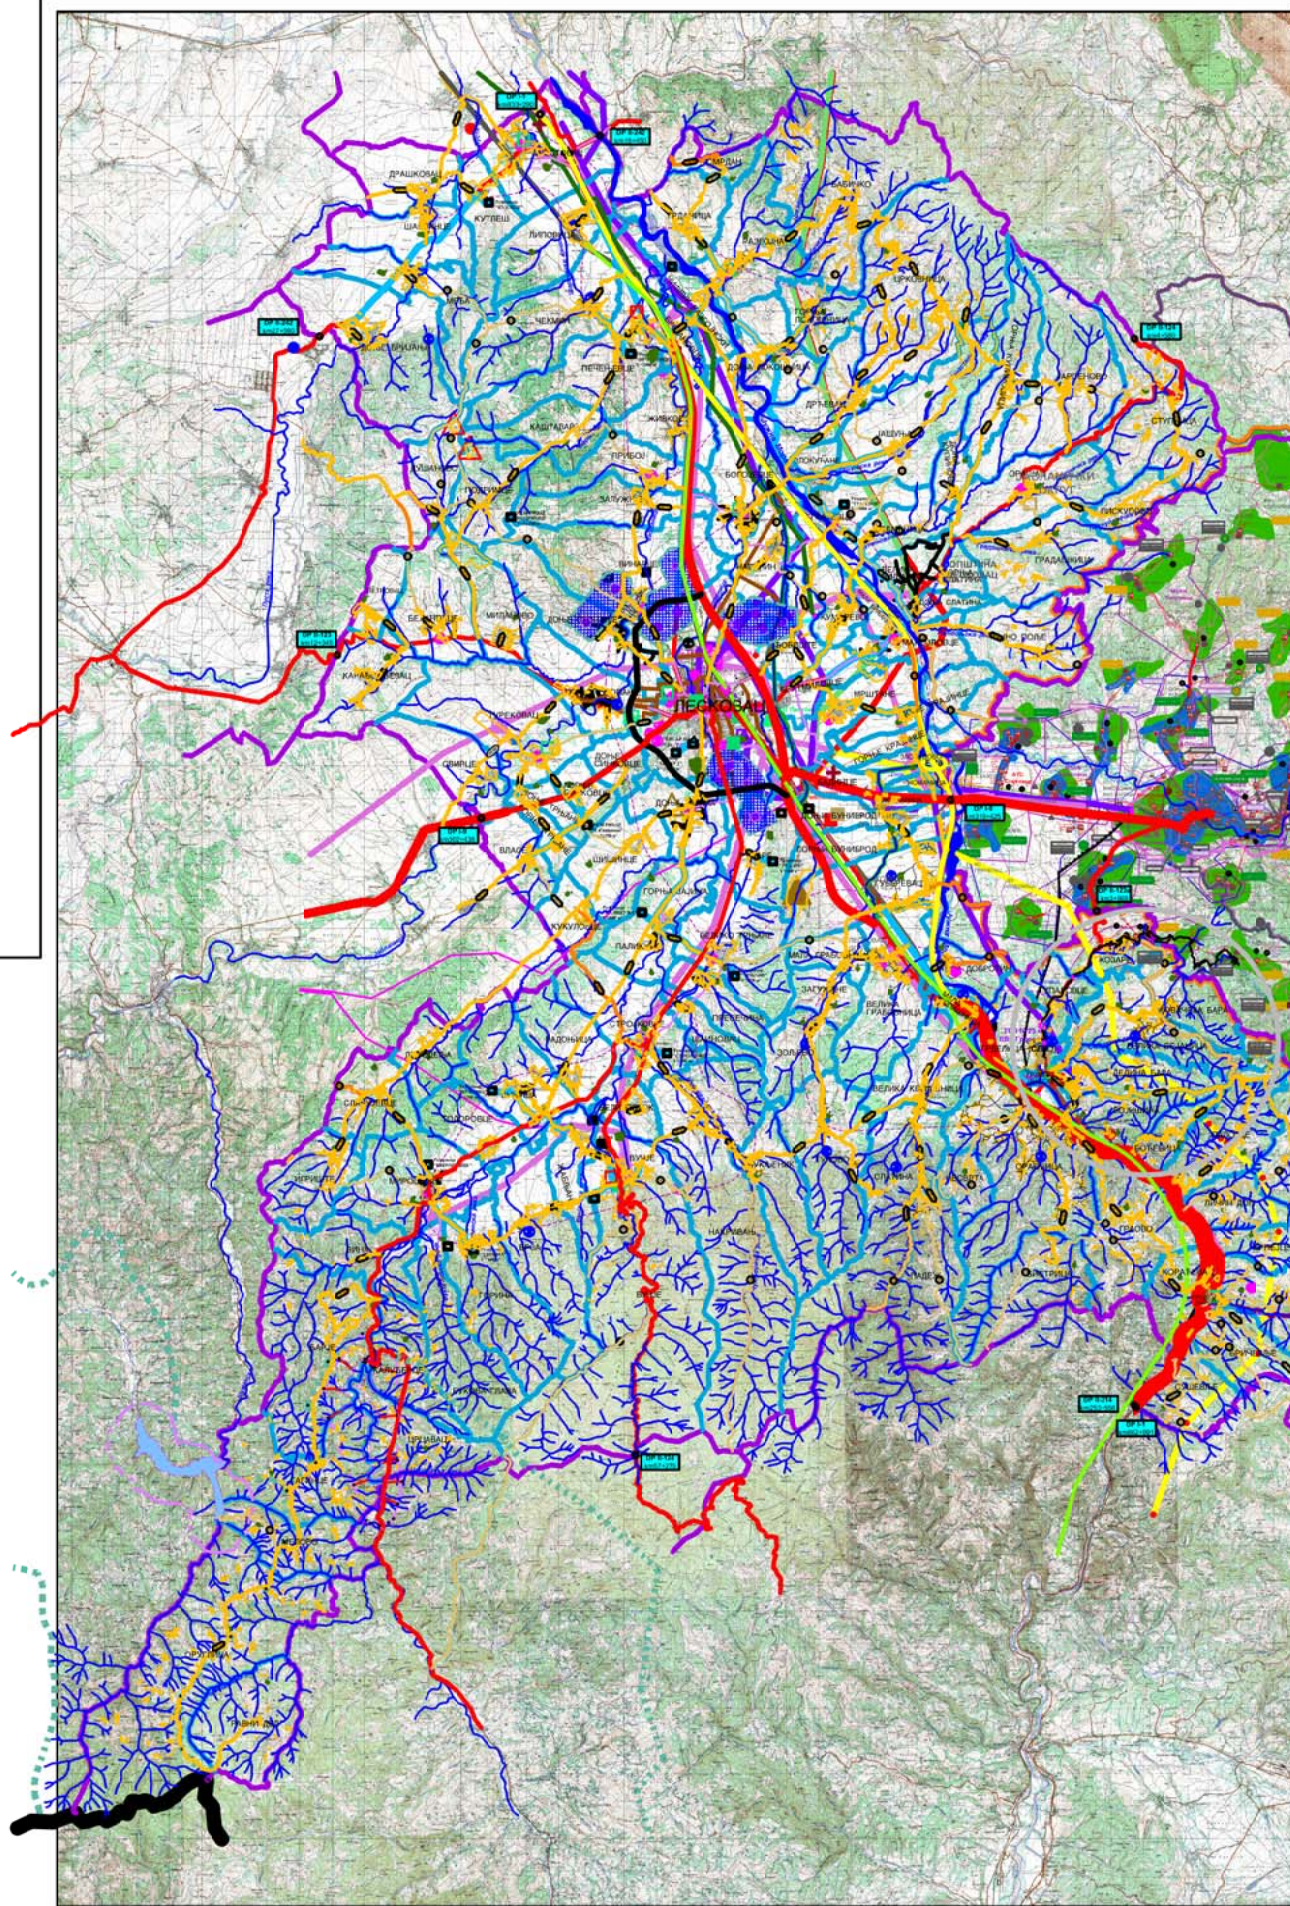

ЛЕГЕНДА ПРОСТОРНОГ ПЛАНА ОПШТИНЕ ВЛАСОТИНЦЕ

ВОДЕ И ВОДНО ЗЕМЉИШТЕ

- Рекa
- Остали водотокови
- Планирана акумулација

САОБРАЋАЈНА ИНФРАСТРУКТУРА

ДРУМСКИ САОБРАЋАЈ

- Државни пут I реда - ауто пут (Е-75)
- Државни пут II реда - маистрани пут
- Државни пут III реда - регионални пут
- Државни пут IV реда - регионални пут
- Општински пут - постојећи
- Општински пут - планирани
- Градска саобраћајница
- Патла ауто пут-држ.пут II реда - постојећи
- Железничка пруга - планирана двокопосена

БИЦИКЛИСТИЧКИ САОБРАЋАЈ

- Европски бициклически коридор ЕУРОВОЛО 11 - планирани
- Бициклическа стаза И Лесковац-Ступница-Запаљане-Власотинце-Лесковац (83км)
- Бициклическа стаза ИИ Власотинце-Доња Лопушња (10км)
- Бициклическа стаза ИИИ Предејане-Рутље-Црна Трава-Власотинце (119км)

ВОДНИ САОБРАЋАЈ

Планирани коридор пловног пута (по РПП Јужног Поморавља - "Сл.гласник РС" бр.83/10)

ТЕЛЕКОМУНИКАЦИОНА ИНФРАСТРУКТУРА

Јединица поштанске мреже-постојећа

Јединица поштанске мреже-планирана

Пристапни чвор - постојећи

Пристапни чвор - планирани

Оптички кабл - постојећи

Оптички кабл - планирани

Подземни бакарни кабл - постојећи

Траса подземних инсталација - постојећа

Кабловска инсталација - постојећа

База станица - постојећа

База станица - планирана

Полуголи планирани пристапне мреже у технологији DSL-БАКАРНИ КАБЛОВИ

Реон ТК објекта (ИС,РДЛУ)

Реон ТК објекта нови (МСАН)

КАНАЛИЗАЦИОНА ИНФРАСТРУКТУРА

Постројење за пречишћавање отпадних вода - ППОВ

Црна станица

Њ/ТП-СРП ЛАГУНС/СРЦ систем изградња у И и ИИ фази

Њ/ТП-ПАКЕТ СА БИР/ЦР-МОКРА ПОЉА изградња у И и ИИ фази

Њ/ТП-ПАКЕТ СА БИР/ЦР-МОКРА ПОЉА изградња у ИИ фази

Њ/ТП-ЗАЈЕДНИЧКА СЕПТИЧКА ЈАМА изградња у И фази

Њ/ТП-ЗАЈЕДНИЧКА СЕПТИЧКА ЈАМА изградња у ИИ фази

Насеље које се прикључује на Њ/ТП

Насеље које се прикључује на Њ/ТП у И фази

Насеље које се прикључује на Њ/ТП у ИИ фази

Постојећа канализација

Постојећи колектори

Новопројектовани примарни колектори изградња у И фази

Новопројектовани примарни колектори изградња у ИИ фази

ТЕРМОЕНЕРГЕТСКА ИНФРАСТРУКТУРА

Планирани магистрални гасовод високог притиска

ОБЈЕКТИ ЗА ХИДРОЛОШКА МЕРЕЊА И ОДБРАНЕ ОД ГРАДА

Хидролошка станица - за мерења на рекама - постојећа

Хидролошка станица - за мерења подземних вода - постојећа

Противградна станица - постојећа

Гробља изван границе грађевинског подручја насеља

КОМУНАЛНИ ОБЈЕКТИ

Постојећа депонија

Планирана трансфер станица

Постојећа сточна пијаца

Планирана сточна пијаца

Постојећа зелена пијаца

Планирана зелена пијаца

ВОДОВОДНА ИНФРАСТРУКТУРА

Постојећи водовод

Планирани водовод - изградња у И фази

Планирани водовод - изградња у ИИ фази

Постојећи резервоар

Планирани резервоар - изградња у И фази

Планирани резервоар - изградња у ИИ фази

Постојећа хидрофорска станица

Постојећа црна станица

Планирана црна станица - изградња у И фази

Постојеће постројење за пречишћавање вода - ППВ

Постојећи водозахват

Градска зона

Села - садашње стање

Села - будућа прикључења

Индустрија

ЕЛЕКТРОЕНЕРГЕТСКА ИНФРАСТРУКТУРА

Постојећи далековод 400 кВ (надземни)

Трафо станица 110/35 кВ (власотинце)

Постојећи далековод 110 кВ (надземни)

Планирани далековод 110 кВ

Трафо станица 35/10 кВ (власотинце, Ступница, Запаљане)

Планирана трафо станица 35/10 кВ

Постојећи далековод 35 кВ (надземни)

Планирани далековод 35 кВ

Трафо станица 10/0,4 кВ

Постојећи далековод 10 кВ (надземни)

Постојећи далековод 10 кВ (надземни) - уграђени, али нису у функцији

Постојећи 10 кВ подземни кабловски вод

Растављач

Локалатор

Реклопер

Потенцијалне локације МХЕ

Извор РПП Јужног Поморавља ("Сл.гласник РС" бр.83/10)

ЛЕГЕНДА ПРОСТОРНОГ ПЛАНА ГРАДА ЛЕСКОВЦА

САОБРАЋАЈНА ИНФРАСТРУКТУРА:

Аутопут Е-75

Државни пут I реда

Државни пут II реда

Општински пут

Некалорисани пут

Обилазница око Града Лесковца

Једноколовска пруга

Планирана пруга великих брзина

Спортиски аеродром

Постојећа петља

Планирана петља

Планирана теретна станица

ВОДОПРИВРЕДНА ИНФРАСТРУКТУРА:

Постојећи водовод

Планирани водовод

Постојећа канализација

Планирана канализација

Постојећа акумулација "Барије"

Планирана акумулација "Клути"

Речни ток

Шира зона санитарне заштите

Ужа зона санитарне заштите

Непосредна зона санитарне заштите

Изворште подземних вода

Постојећа брана

Постојећи ППОВ

Планирано ППОВ

Планирани резервоар воде

Постојећи резервоар воде

Постојећа црна станица

Планирана црна станица

ЕНЕРГЕТСКА ИНФРАСТРУКТУРА:

Постојећи ДВ 400 кВ

Планирани ДВ 400 кВ

Постојећи ДВ 220 кВ

Планирани ДВ 220 кВ

Постојећи ДВ 110 кВ

Планирани ДВ 110 кВ

Постојећи ДВ 35 кВ

Планирани ДВ 35 кВ

Постојећа ТС 400/220/110 кВ

Постојећа ТС 110/35 кВ

Постојећа ТС 110/10 кВ

Планирана ТС 110/10 кВ

Планирана ТС 35/10 кВ

Планирана ТС 35/10 кВ

ТЕЛЕКОМУНИКАЦИОНА ИНФРАСТРУКТУРА:

Постојећи оптички кабл

Планирани оптички кабл

Постојећа ТЦ

Планирана ТЦ

Постојећа РБС-ВМП

Планирана РБС-ВМП

Постојећа РБС-Телеком

Планирана РБС-Телеком

Постојећа РБС-Теленор

Планирана РБС-Теленор

ГАСОВОД:

Постојећи МГ 11-01

Планирани МГ 11-01

Постојећи ГРЧ-Лесковац МГ 11-01

Планирани ГРЧ-Лесковац МГ 11-01

Постојећа ГИРС-Лесковац

Планирана ГИРС-Лесковац

Планирани РГ 11-02

Планирана РГ 11-02

КОМУНАЛНА ИНФРАСТРУКТУРА:

ДЕПОНИЈА:

- Постојећа регионална депонија "Желковац"
- Постојећа затворена привремена санитарна депонија за одлагање комуналног отпада
- Постојећа привремена санитарна депонија за одлагање грађевинског отпада
- Планирана привремена депонија за одлагање грађевинског отпада

ПИЈАЦА:

- Постојећа зелена пијаца
- Планирана зелена пијаца
- Постојећа квантаска пијаца
- Планирана квантаска пијаца
- Постојећа сточна пијаца
- Планирана сточна пијаца

ГРОБЉЕ:

- Постојеће хумано гробље
- Постојеће сточно гробље

РАЗМЕШТАЈ ПРИВРЕДНИХ ДЕЛАТНОСТИ:

Индустријски центар средње величине

Мали индустријски центар/зоне

Предузетничка зона/локалитет

Локалитет за смештај малих производних капацитета

Појас привредног развоја

ЛЕГЕНДА


Граница обухвата града Лесковца

Граница обухвата општине Власотинце

Граница обухвата плана детаљне регулације

Граница катастарске општине

ПЛАН ДЕТАЉНЕ РЕГУЛАЦИЈЕ ИЗМЕНЕ ПОСТОЈЕЋЕ ТРАСЕ ЦЕВОВОДА ПИТКЕ ВОДЕ СА ЗАМЕНОМ АЗБЕСТНИХ ЦЕВИ ОД ВОДОЗАХВАТА У ГРАДИШТУ ДО РЕЗЕРВОАРА „ГРЕДИЦА“ СА РЕЗЕРВОАРИМА „ДАДИНЦЕ“ И „ГРЕДИЛИЦА“

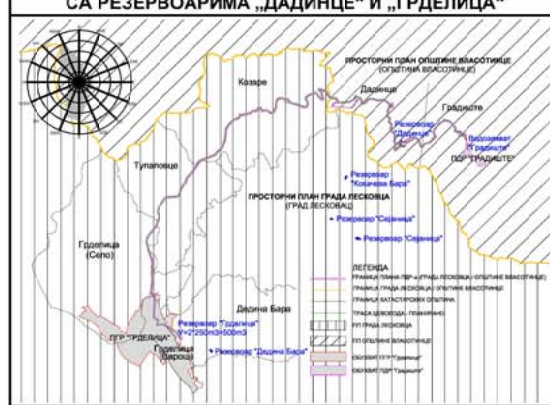

2.2 Извод из Просторног плана града Лесковца и Просторног плана општине Власотинце -карта инфраструктурних система- Р. 1:100000

Тит: регулација бр. 05/10000 Лесковац, тем. и фав. 213/000, издат: бр. 07/91/422, РБС-100038/074	ЗП УРБАНИЗАМ И ИЗГРАДЊА ЛЕСКОВАЦ	БРОЈ ПРОЈЕКТА: 330-327/23-02, ДАТУМ: март 2023. год.
НАРУЧИЛАЦ: Град Лесковац	ЕЛБОРАТ: План детаљне регулације измене постојеће трасе цевовода питке воде са заменом азбестних цеви од водозахвата у Градишту до резервоара „Гределица“, са резервоарима „Дадинце“ и „Гределица“	РАЗМЕР: 1:100000, ЛИСТ БРОЈ: 2.2.
ЦРТЕЖ: Извод из Просторног плана града Лесковца и Просторног плана општине Власотинце	ОДГОВОРНИ УРБАНИСТИ: Слађана Коцић, дипл. инж. грађ., Драган Радојевић, дипл. инж. грађ.	ОБРАТНИЦИ: Стручна тима ЈП Урбанизам и изградња Лесковца
ИЗВРШНИ ДИРЕКТОР СЕКТОРА ЗА УРБАНИЗАМ	Тајана Здравковић, дипл. инж. грађ.	