


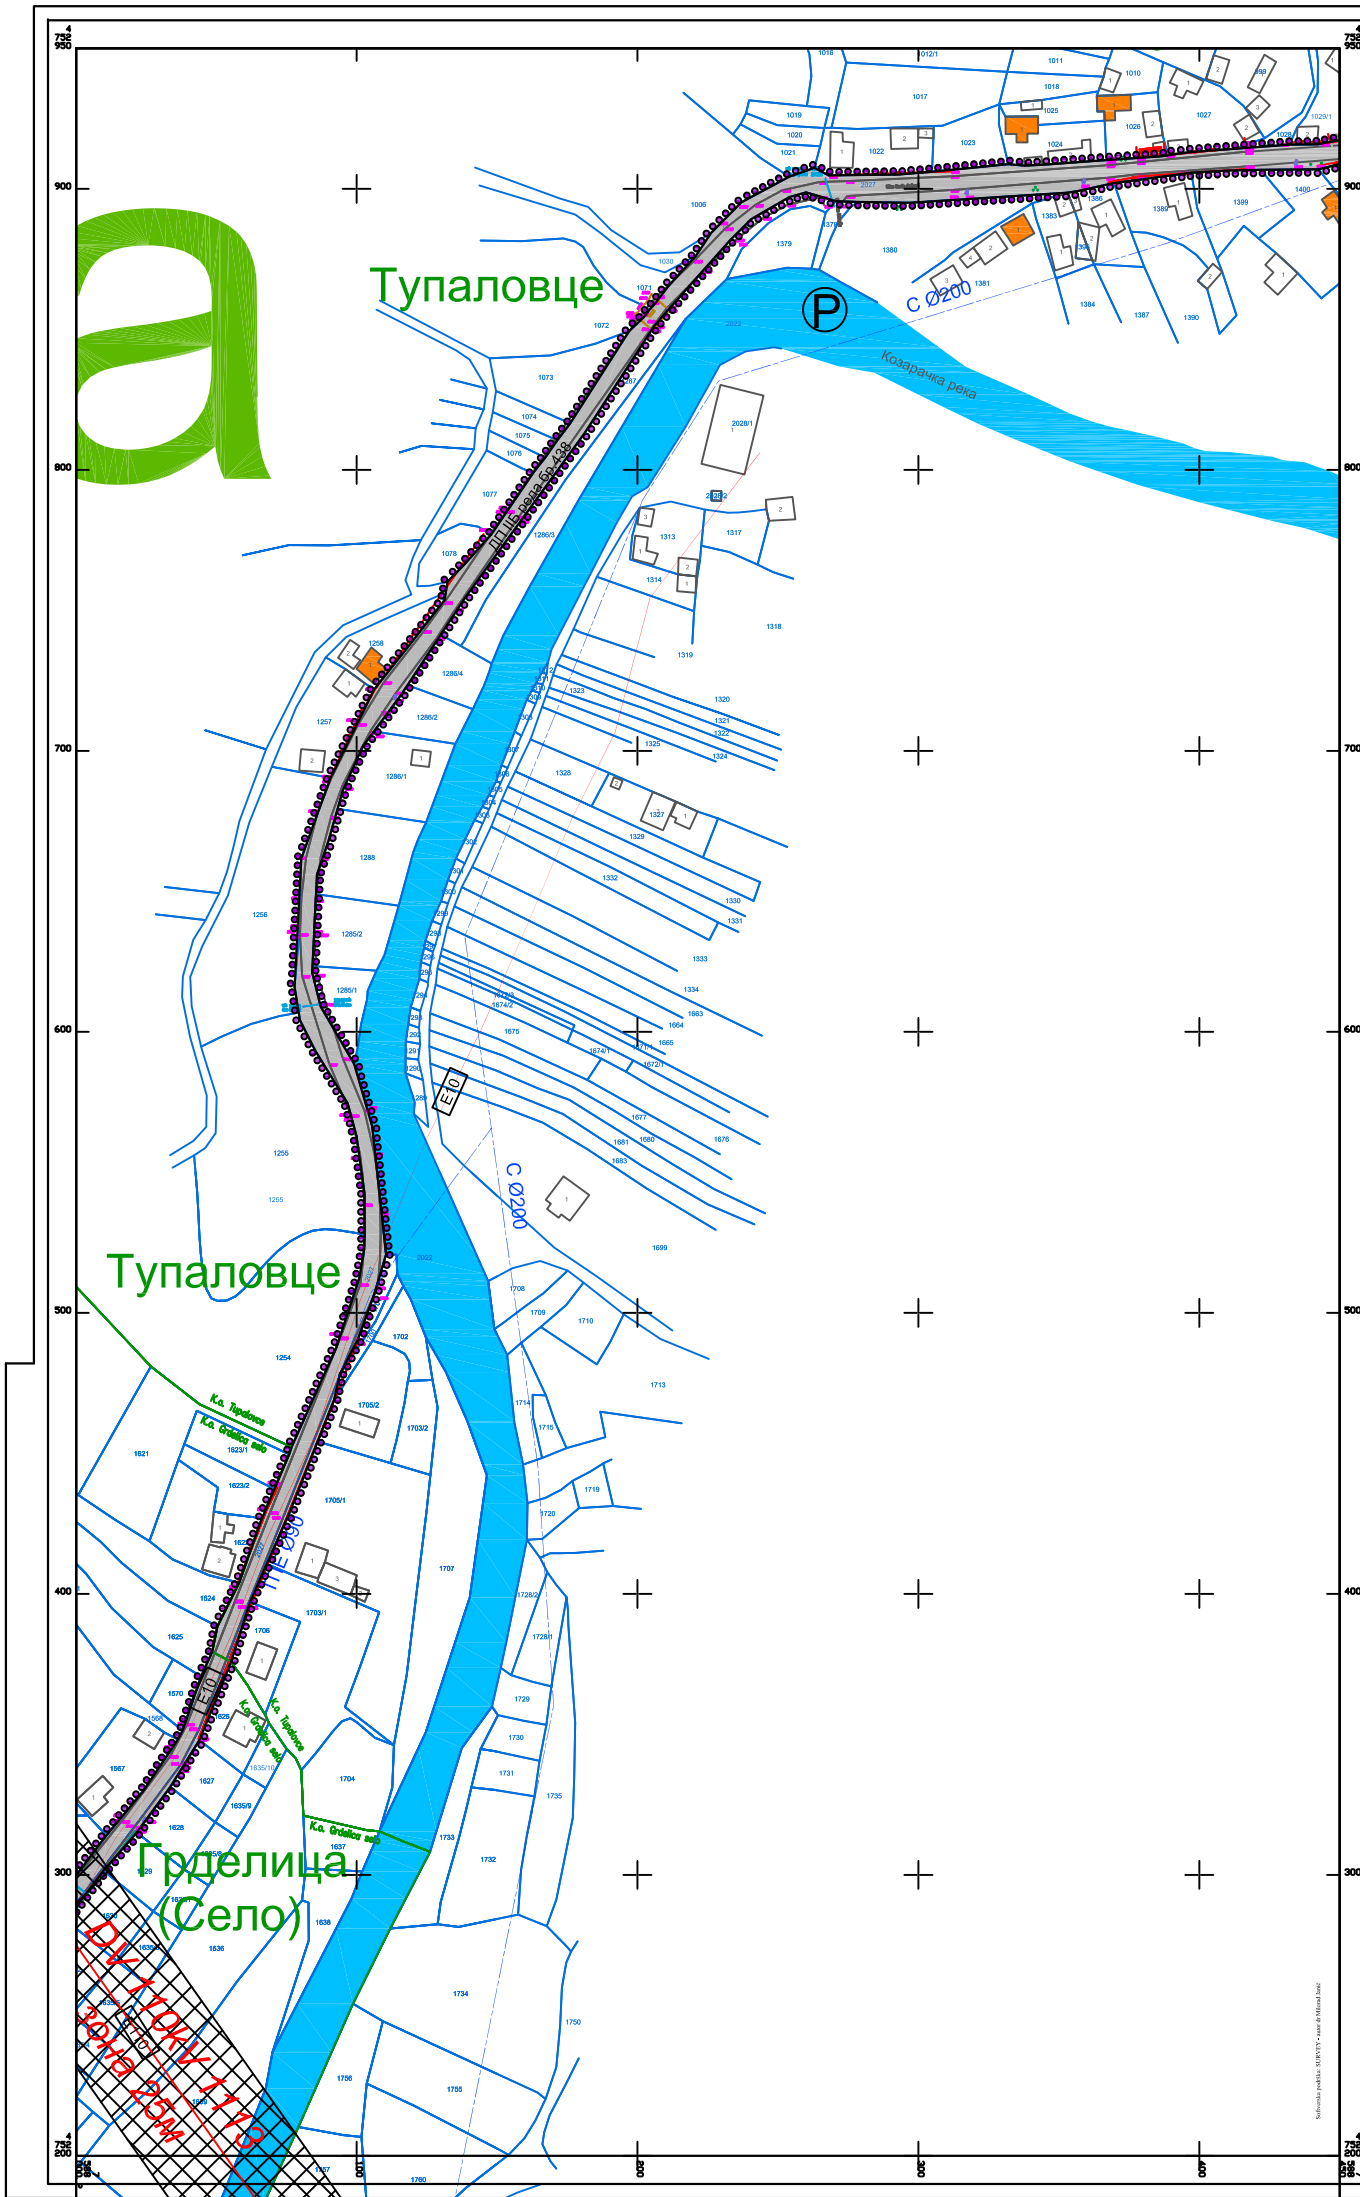


ЛЕГЕНДА	
	Граница обухвата плана детаљне регулације
	Граница грађевинског подручја
	Фактичко стање
	Катастарско стање

ГРАЂЕВИНСКО ПОДРУЧЈЕ ПЛАНСКОГ ОБУХВАТА	
ГРАЂЕВИНСКО ЗЕМЉИШТЕ -објекти и површине од јавног значаја /инфраструктура/	
	Постојећи јавни пут -ДП IIБ реда бр.438
	Постојећи надземни 10kV вод
	Постојећи ДВ 110kV -бр.1113
	Заштитни појас постојећег ДВ 110kV -бр.1113

ЗЕМЉИШТЕ И ИНФРАСТРУКТУРА ИЗВАН ПЛАНСКОГ ОБУХВАТА	
	Водно земљиште
	Постојећи водовод
	Постојећи надземни 10kV вод
	Постојећи ДВ 110kV -бр.1113
	Заштитни појас постојећег ДВ 110kV -бр.1113

ОБЈЕКТИ СА СПОМЕНИЧКИМ СВОЈСТВИМА У КОНТАКТУ ПЛАНСКОГ ОБУХВАТА	
	Објекти са споменичким својствима

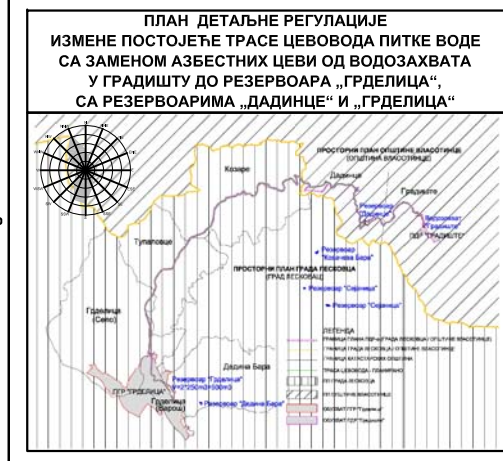

3.11. Постојеће стање намена површина и инфраструктуре
–деоница у КО Тупаловце и КО Грделица Село-Р. 1:1000

Тр. пројекат бр.45/10000 Лесковац тел. и факс 213 009 мобилни број 07087422 ПИБ:10050074		ЈП УРБАНИЗАМ И ИЗГРАДЊА ЛЕСКОВАЦ	
НАРУЧИЛАЦ	Град Лесковац		
ЕЛАБОРАТ	План детаљне регулације измене постојеће трасе цевовода питке воде са заменом азбестних цevi од водозахвата у Градишту до резервоара „Грделица“, са резервоарима „Дадинце“ и „Грделица“	Број пројекта: 100-10722-02 ДАТУМ изврш. пројекта: 2025.09	
ЦРТЕЖ	Постојеће стање намена површина и инфраструктуре објеката у КО Тупаловце и КО Грделица Село-Р.	РАЗМЕР: 1:1000	Лист број: 3.11.
ОДГОВОРНИ УРБАНИСТИ	Слађана Ковачић, дипл. инж. грађ. Драган Рашковић, дипл. инж. грађ.		
ОБРАТИВАНИ	Стручна тим ЈП Урбанизам и изградња Лесковац		
ИЗВРШНИ ДИРЕКТОР СЕКТОРА ЗА УРБАНИЗАМ	Татјана Здренковић, дипл. инж. грађ.		