


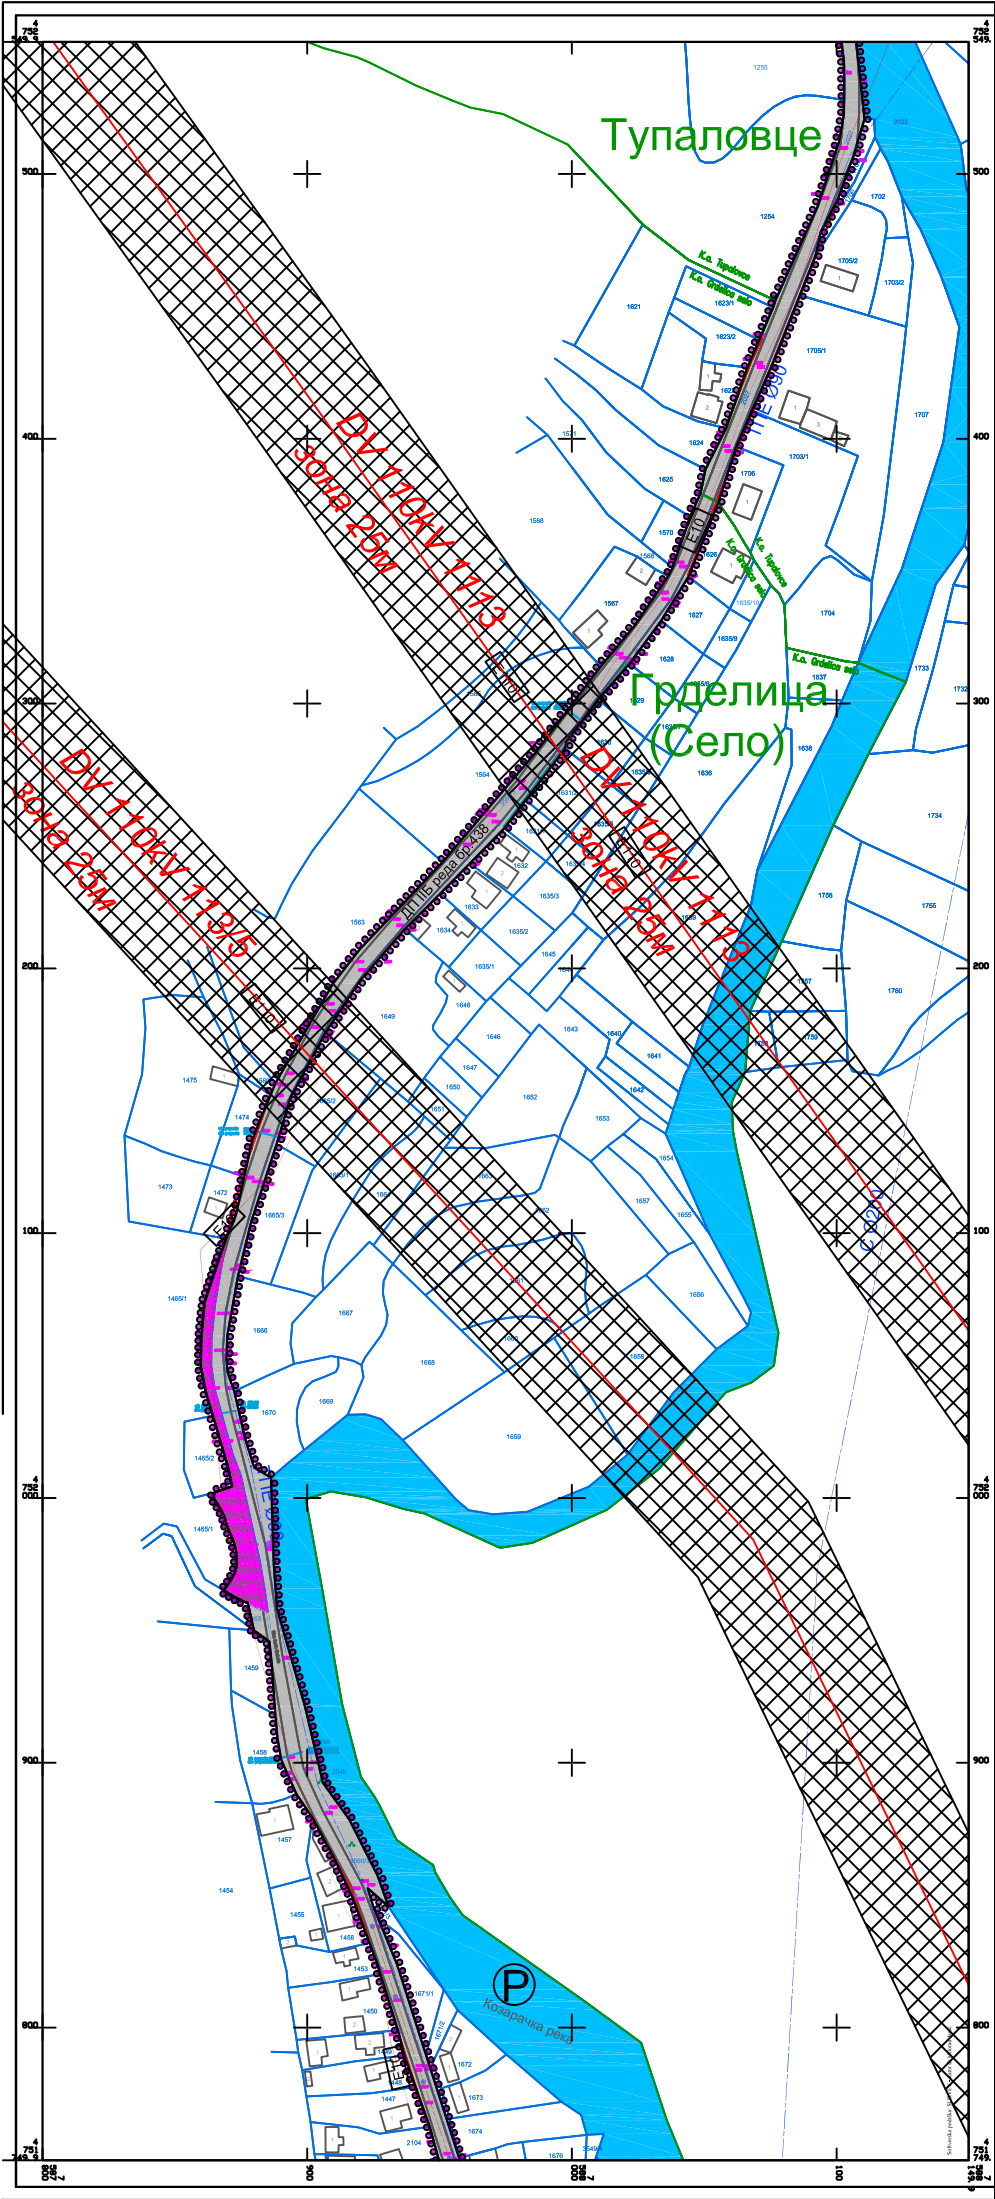

ЛЕГЕНДА	
	Граница обухвата плана детаљне регулације
	Граница грађевинског подручја
	Фактичко стање
	Катастарско стање

ГРАЂЕВИНСКО ПОДРУЧЈЕ ПЛАНСКОГ ОБУХВАТА	
ГРАЂЕВИНСКО ЗЕМЉИШТЕ -објекти и површине од јавног значаја /инфраструктура/	
	Постојећи јавни пут -ДП II Б реда бр.438
	Постојећи водовод
	Постојећа канализација
	Постојећи надземни 10kV вод
	Постојећи ДВ 110kV-бр.1113 и 113/5
	Заштитни појас постојећег ДВ 110kV-бр.1113 и 113/5
	Шумско земљиште заузето јавним путем

ЗЕМЉИШТЕ И ИНФРАСТРУКТУРА ИЗВАН ПЛАНСКОГ ОБУХВАТА	
	Водна земљиште
	Постојећи водовод
	Постојећи надземни 10kV вод
	Постојећи ДВ 110kV-бр.1113 и 113/5
	Заштитни појас постојећег ДВ 110kV-бр.1113 и 113/5



3.12. Постојеће стање намена површина и инфраструктуре
-деоница у КО Тупаловце и КО Грделица Село- Р. 1:1000

Тех. пројекат бр. 00-10000-100000 лист и фаз. 213-000 категорија бр. 0700-000 ПМБ-1000-000074		ЈП УРБАНИЗАМ И ИЗГРАДЊА ЛЕСКОВАЦ	
НАРУЧИЛАЦ	Град Лесковац		
ЕЛАБОРАТОР	План детаљне регулације замене постојеће трасе цевовода питне воде са заменом азбестних цеви од водозахвата у Градској до резервоара „Грделица“, са резервоарима „Дадинце“ и „Грделица“	Лист пројекта: 190-213/02-02 Датум изд. 2024.г.	
Цртеж	УПОСРЕДНО СТАЊЕ НАМЕНЕ ПОВРШИНА И ИНФРАСТРУКТУРЕ ПОДРУЧЈА РЕГУЛАЦИЈЕ И ПОДРУЧЈА СЕЛО	Масштаб: 1:1000	
ОДГОВОРНИ УРБАНИСТИ	Слађана Костић, дипл. инж. грађ. Дарко Радосавић, дипл. инж. грађ.	Пројекат: 3.12.	
ОБРАТИВАНИ	Стручне тим ЈП Урбанизам и изградња Лесковац		
ИЗВРШНИ ДИРЕКТОР СЕКТОРА ЗА УРБАНИЗАМ	Татјана Здравковић, дипл. инж. грађ.		