


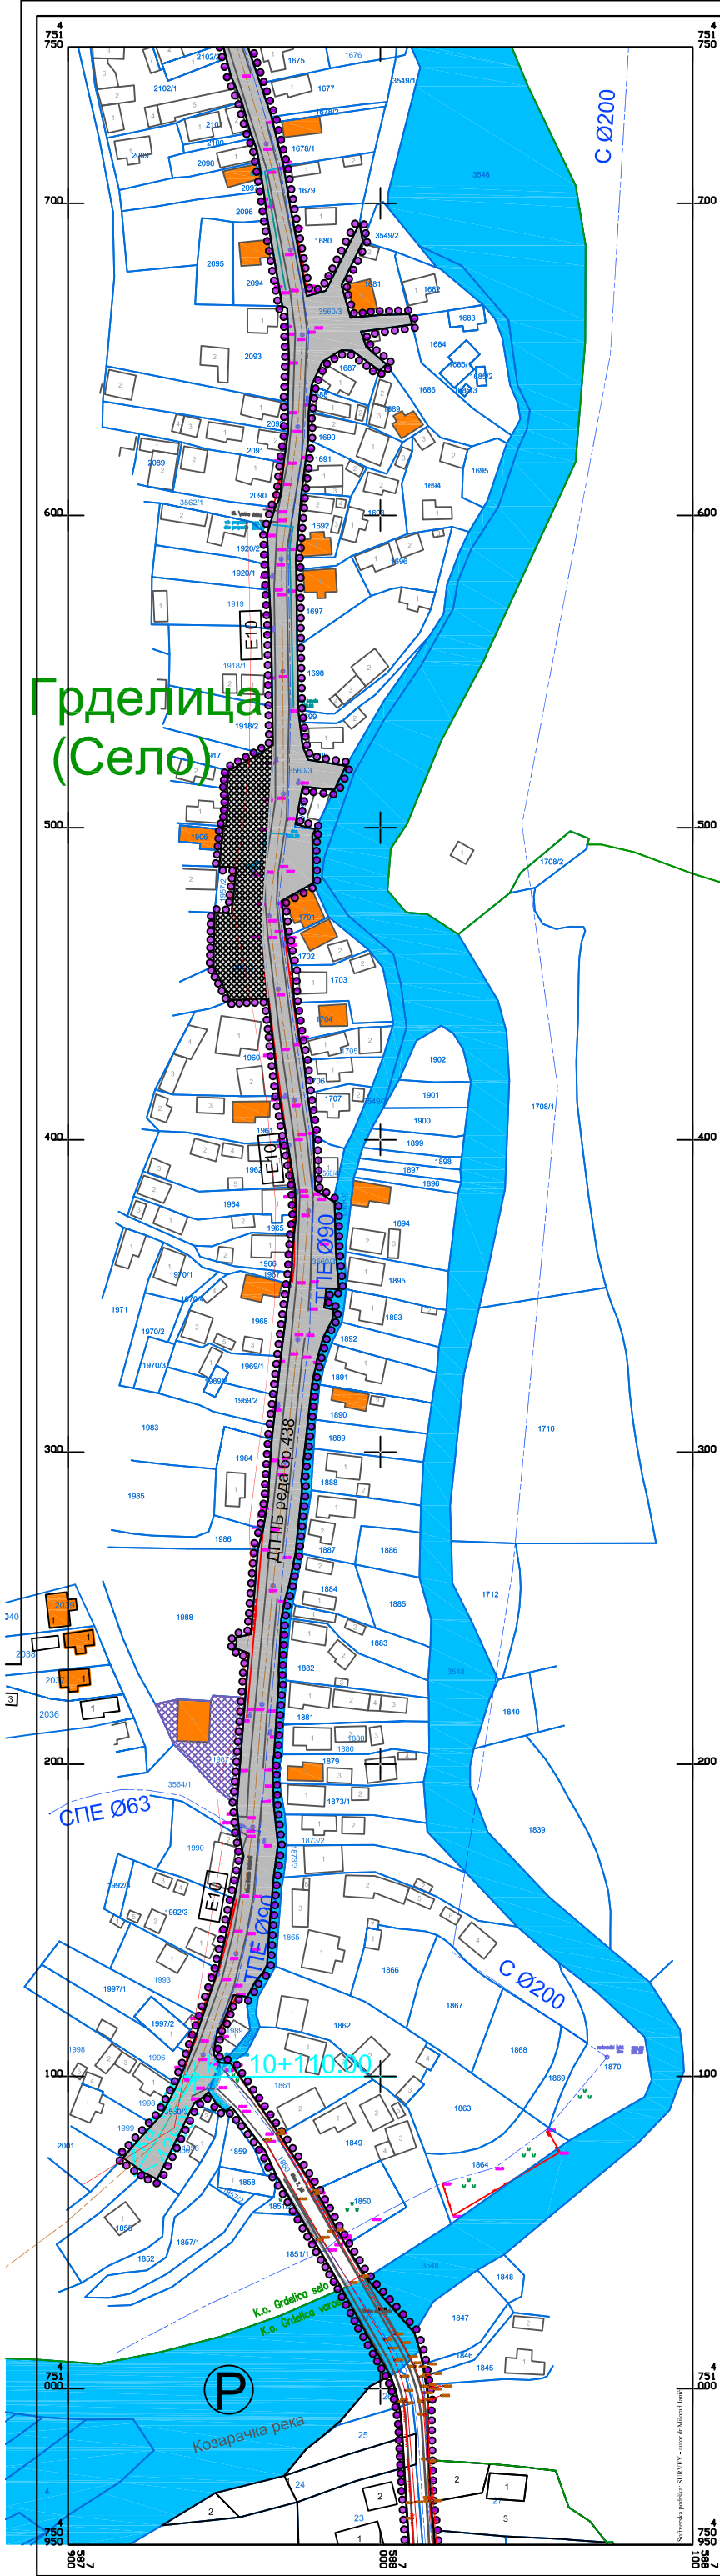


ЛЕГЕНДА	
	Граница обухвата плана детаљне регулације
	Граница грађевинског подручја
	Фактичко стање
	Катастарско стање

ГРАЂЕВИНСКО ПОДРУЧЈЕ ПЛАНског ОБУХВАТА	
ГРАЂЕВИНСКО ЗЕМЉИШТЕ -објекти и површине од јавног значаја /инфраструктура/	
	Постојећи јавни пут -ДП IIБ реда бр.438
	Саобраћајна површина
	Постојећа саобраћајница у насељу
	Постојећи водовод
	Постојећи надземни 10kV вод

ЗЕМЉИШТЕ И ИНФРАСТРУКТУРА ИЗВАН ПЛАНског ОБУХВАТА	
	Водно земљиште
	Постојећи водовод
	Постојећи надземни 10kV вод

АБИЈЕНТАЛНЕ ЦЕЛИНЕ И ОБЈЕКТИ СА СПОМЕНИЧКИМ СВОЈСТВИМА У КОНТАКТУ ПЛАНског ОБУХВАТА	
	Амбијенталне целине са споменичким својствима
	Објекти са споменичким својствима

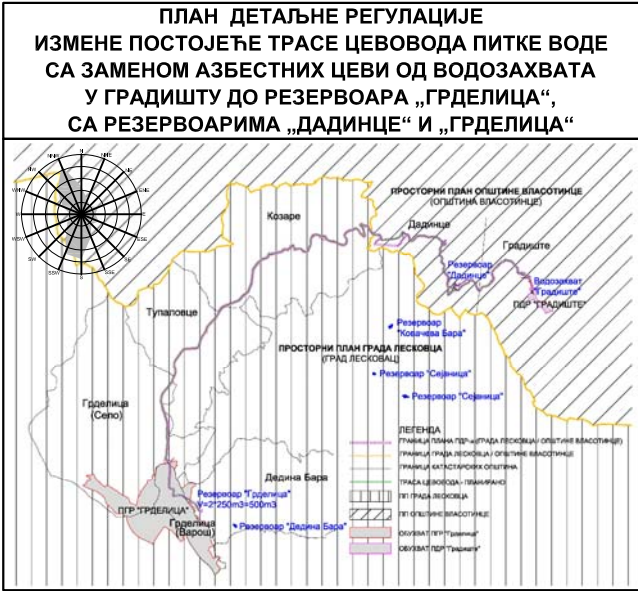

3.13. Постојеће стање намена површина и инфраструктуре – деоница у КО Грделица Село и КО Грделица Варош- Р. 1:1000

Трг регулације бр.45 16000 Лесковац тел. и факс: 215 009 матични број: 07367422 ПИБ:100539074		ЈП УРБАНИЗАМ И ИЗГРАДЊА ЛЕСКОВАЦ	
НАРУЧИЛАЦ	Град Лесковац	БРОЈ ПРЕДМЕТА: 350-327/23-02 ДАТУМ: март 2025-год.	
ЕЛАБОРАТ	План детаљне регулације измене постојеће трасе ценовода питке воде са заменом азбестних цеви од водозахвата у градишту до резервоара „Грделица“, са резервоарима „Дадинце“ и „Грделица“	РАЗМЕР: 1:1000	ЛИСТ БРОЈ: 3.13.
ЦРТЕЖ	ПОСТОЈЕЋЕ СТАЊЕ НАМЕНА ПОВРШИНА И ИНФРАСТРУКТУРЕ -ДЕОНИЦА У КО ГРДЕЛИЦА СЕЛО И КО ГРДЕЛИЦА ВАРОШ-	ПОДПИСИ:	
ОДГОВОРНИ УРБАНИСТИ	Слађана Коцић, дипл. инж. грађ. Драган Раијеловић, дипл. инж. грађ.	ПОДПИСИ:	
ОБРАЋИВАЧИ	Стручни тим ЈП Урбанизам и изградња Лесковац	ПОДПИСИ:	
ИЗВРШНИ ДИРЕКТОР СЕКТОРА ЗА УРБАНИЗАМ	Татјана Здравковић, дипл. инж. грађ.	ПОДПИСИ:	