


R. _____

SITUACIONI PLAN

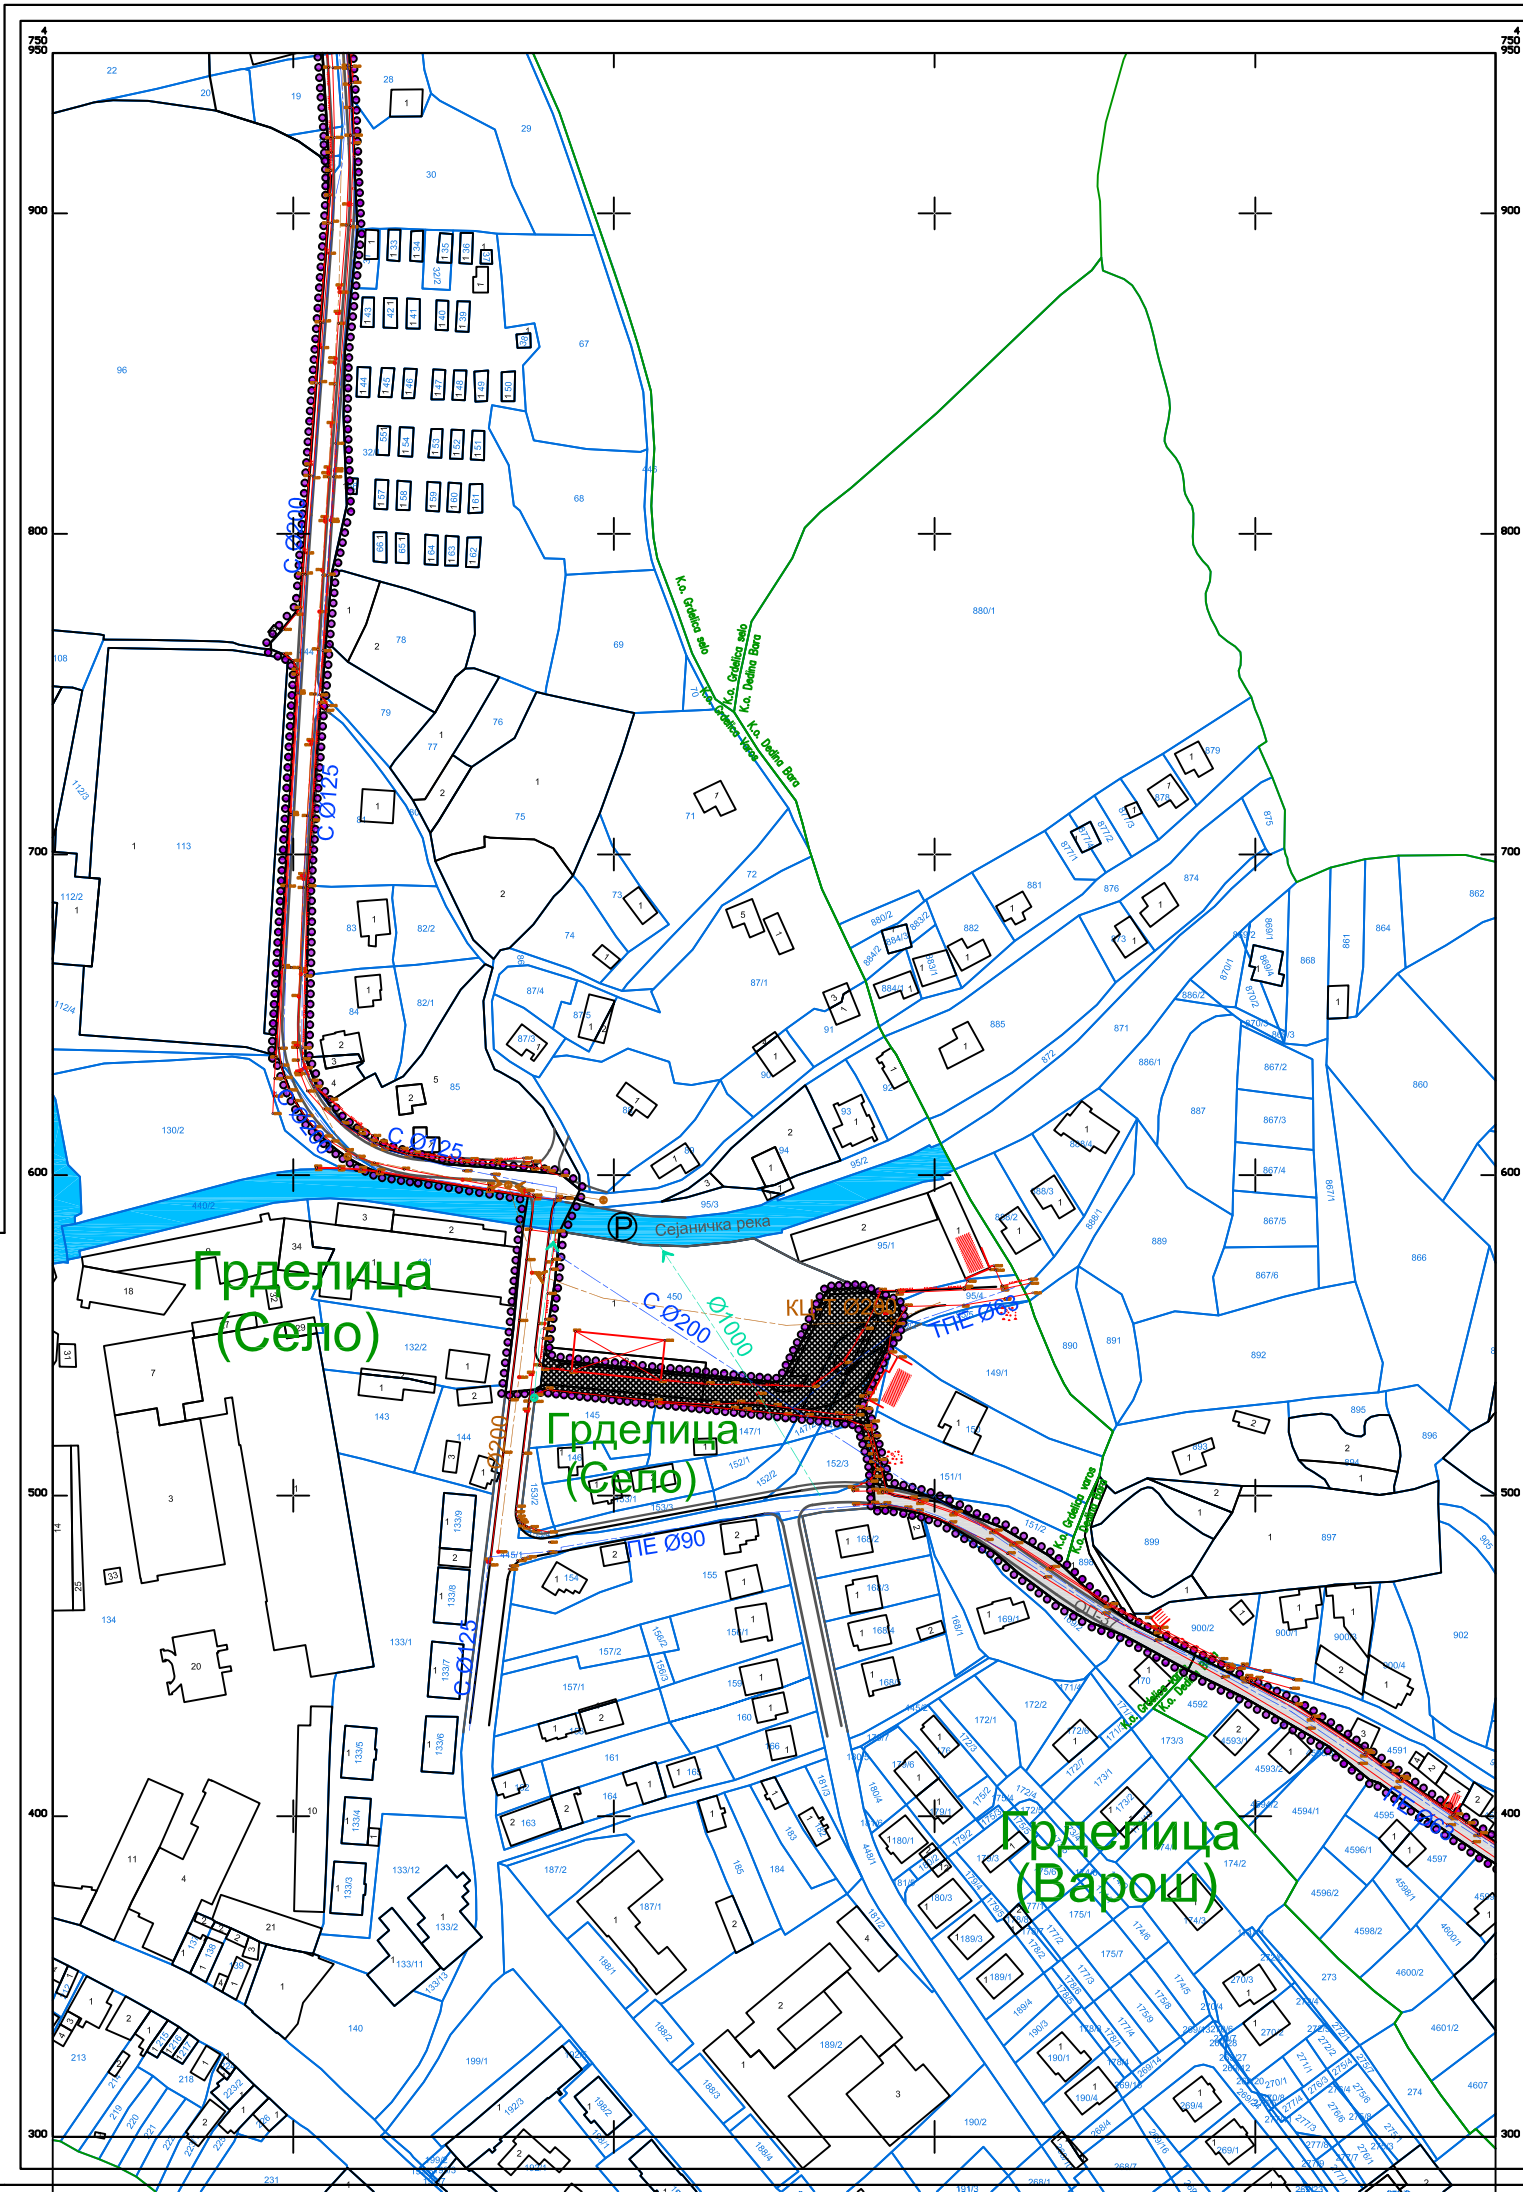

ЛЕГЕНДА	
	Граница обухвата плана детаљне регулације
	Граница грађевинског подручја
	Фактичко стање
	Катастарско стање

ГРАЂЕВИНСКО ПОДРУЧЈЕ ПЛАНскоГ ОБУХВАТА	
ГРАЂЕВИНСКО ЗЕМЉИШТЕ -објекти и површине од јавног значаја /инфраструктура/	
	Постојећи јавни пут - ОП-37
	Постојећа саобраћајница у насељу
	Постојеће саобраћајне површине зелене пијацие
	Постојећи водовод
	Постојећа фекална канализације
	Постојећа атмосферска канализација

ЗЕМЉИШТЕ И ИНФРАСТРУКТУРА ИЗВАН ПЛАНскоГ ОБУХВАТА	
	Водно земљиште
	Постојећи водовод
	Постојећа фекална канализације



3.14. Постојеће стање намена површина и инфраструктуре – деоница у КО Грделица Варош и КО Дедина Бара- Р. 1:1000

Тр. регулације бр.45/16000 Лесковац тел. и факс 213 009 матични бр. 07367422 ПИБ:100530074		ЈП УРБАНИЗАМ И ИЗГРАДЊА ЛЕСКОВАЦ	
НАРУЧИЛАЦ	Град Лесковац	ЕЛАБОРАТ	План детаљне регулације измене постојеће трасе цевовода питке воде са заменом азбестних цеви од водозахвата у Градишту до резервоара „Грделица“, са резервоарима „Дадинце“ и „Грделица“
ЦРТЕЖ	Слађана Кошић, дипл. инж. грађ.	БРОЈ ПРЕДМЕТА:	396-2723-02
ОДГОВОРНИ УРБАНИСТИ	Драган Рањеловић, дипл. инж. грађ.	ДАТУМ:	мај 2025.г.
ОБРАЂИВАЧИ	Стручни тим ЈП Урбанизам и изградња Лесковац	РАЗМЕР:	1:1000
ИЗВРШНИ ДИРЕКТОР СЕКТОРА ЗА УРБАНИЗАМ	Татјана Здравковић, дипл. инж. грађ.	ПРОЈ. БРОЈ:	3.14.