


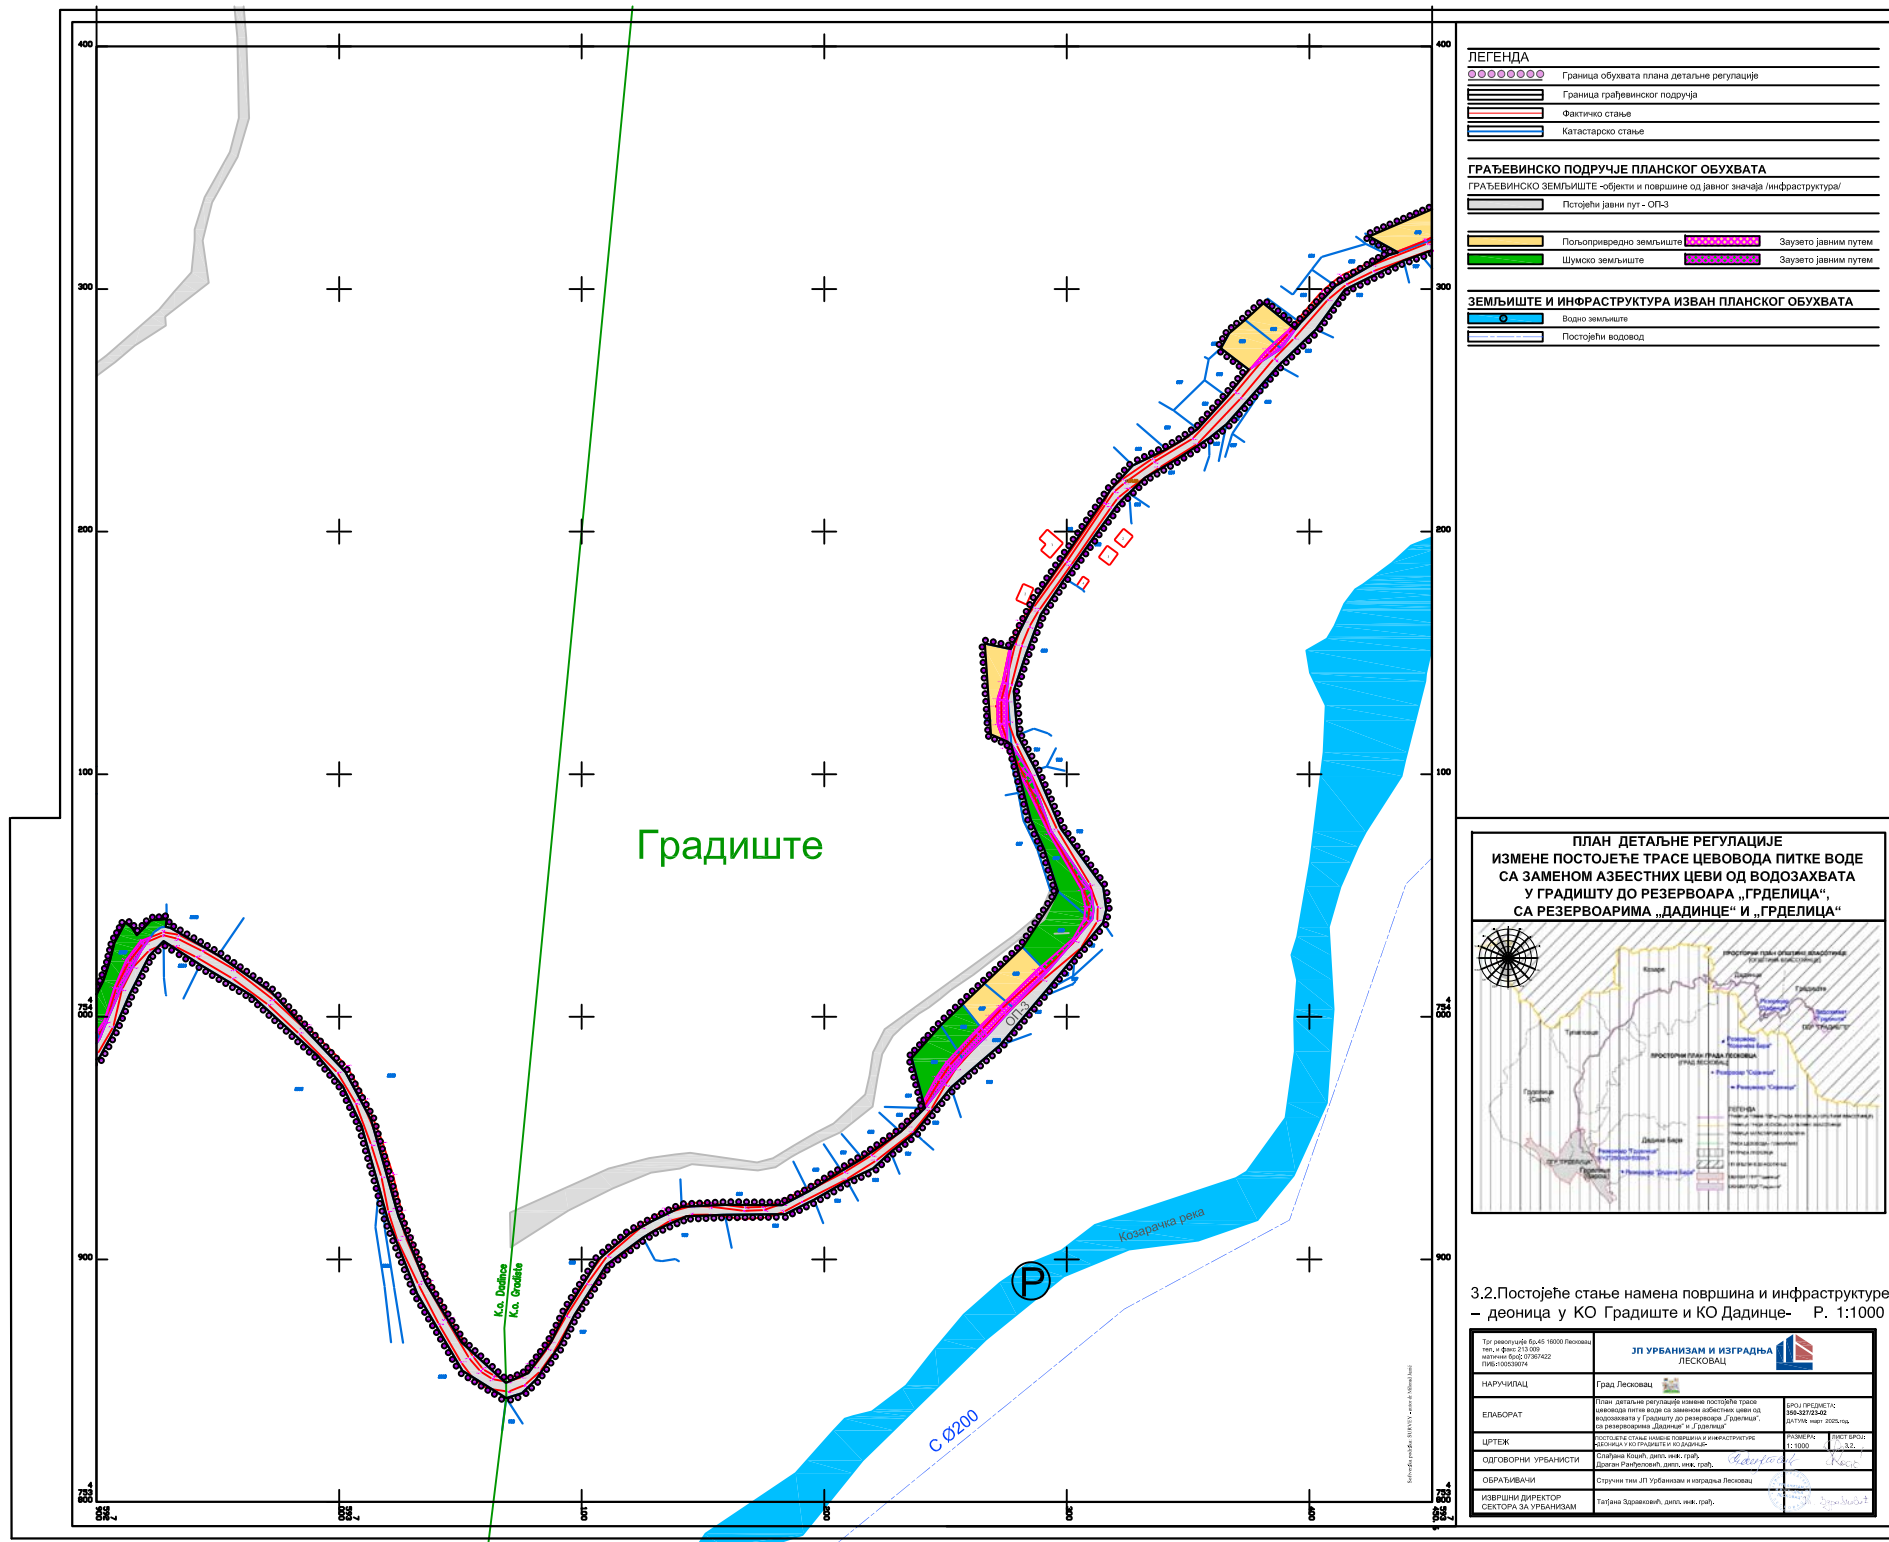

ЛЕГЕНДА

- Граница обухвата плана детаљне регулације
- Граница грађевинског подручја
- Фактичко стање
- Катастарско стање

ГРАЂЕВИНСКО ПОДРУЧЈЕ ПЛАНСКОГ ОБУХВАТА

ГРАЂЕВИНСКО ЗЕМЉИШТЕ –објекти и површине од јавног значаја /инфраструктура/

- Постојећи јавни пут - ОП-3
- Пољопривредно земљиште
- Шумско земљиште
- Зузето јавним путем
- Зузето јавним путем

ЗЕМЉИШТЕ И ИНФРАСТРУКТУРА ИЗВАН ПЛАНСКОГ ОБУХВАТА

- Водно земљиште
- Постојећи водовод



3.2.Постојеће стање намена површина и инфраструктуре
– деоница у КО Градиште и КО Дадинце– Р. 1:1000

Тит регулације бр.45/18000 Лесковац им. и фп. 213/389 кат.им. бр.0730/422 18/06/2020/2024			ЈП УРБАНИЗАМ И ИЗГРАДЊА ЛЕСКОВАЦ	
НАЧИНИЛАЦ	Град Лесковац		ПРОЈЕКТОВАЦ	Град Лесковац
ЕПАБОРАТ	План детаљне регулације измене постојеће трасе наводњавања воде са заменама азбестних цevi од водозахвата у Градишту до резервоара „Грделица“, до резервоара „Дадинца“ и „Грделица“		ПРОЈЕКТОВАЦ	Град Лесковац
ЦРЕП	Постојеће стање намена површина и инфраструктуре деонице у Градишту и Дадинци		ПРОЈЕКТОВАЦ	Град Лесковац
ОДГОВОРНИ УРБАНИСТИ	Слађана Ковачић, дип. инж. грађ. Драган Ранђковић, дип. инж. грађ.		ПРОЈЕКТОВАЦ	Град Лесковац
ОБРАЗЛАЖАЧИ	Стручни тим ЈП Урбанизам и изградња Лесковац		ПРОЈЕКТОВАЦ	Град Лесковац
ИЗВРШНИ ДИРЕКТОР СЕКТОРА ЗА УРБАНИЗАМ	Татјана Здравковић, дип. инж. грађ.		ПРОЈЕКТОВАЦ	Град Лесковац