


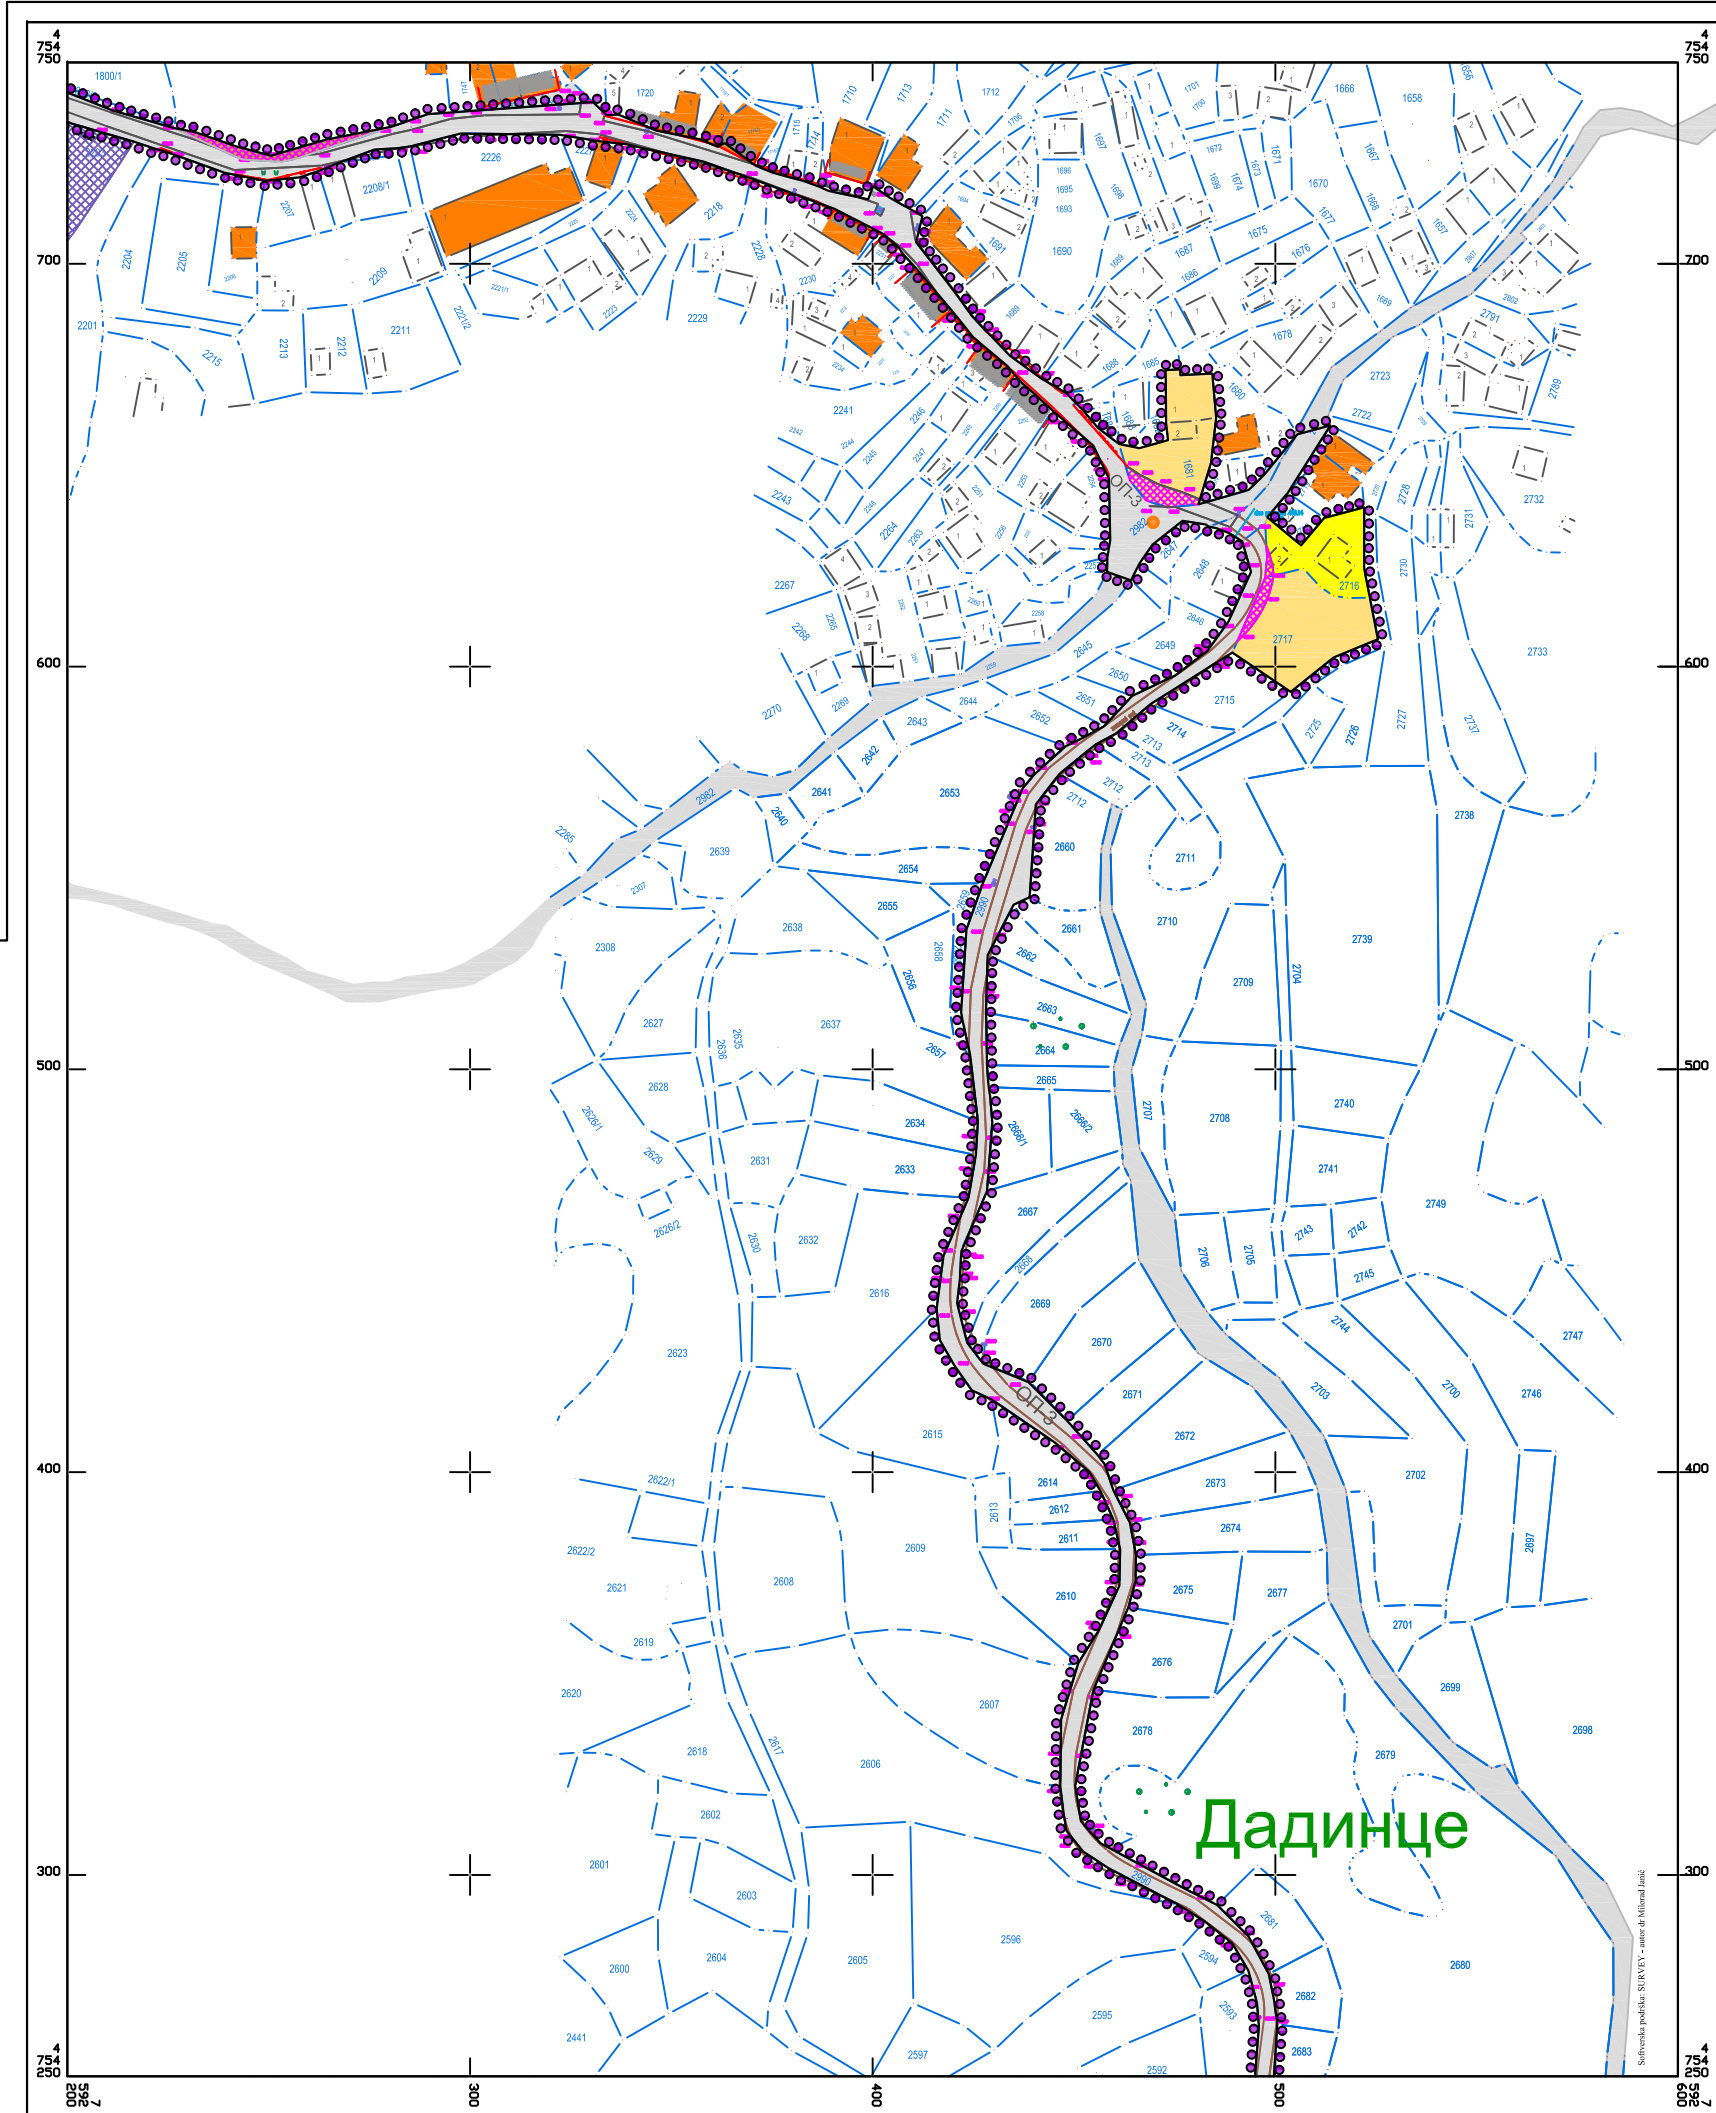

**ЛЕГЕНДА**

- Граница обухвата плана детаљне регулације
- Граница грађевинског подручја
- Фактичко стање
- Катастарско стање

**ГРАЂЕВИНСКО ПОДРУЧЈЕ ПЛАНСКОГ ОБУХВАТА**

ГРАЂЕВИНСКО ЗЕМЉИШТЕ

Објекти и површине од јавног значаја /инфраструктура/

- Постојећи јавни пут - ОП-3

Објекти и површине остале намене

- Породично становање
- Пољопривредно земљиште
- Заузето јавним путем
- Заузето јавним путем

**АБИЈЕНТАЛНЕ ЦЕЛИНЕ И ОБЈЕКТИ СА СПОМЕНИЧКИМ СВОЈСТВИМА У КОНТАКТУ ПЛАНСКОГ ОБУХВАТА**

- Амбијенталне целине са споменичким својствима
- Објекти са споменичким својствима



3.4.Постојеће стање намена површина и инфраструктуре – деоница у КО Дединце - Р. 1:1000

|   |   |                                                   |                 |
|---|---|---------------------------------------------------|-----------------|
| Трг револуције бр.45 16000 Лесковац<br>тел. и факс 213 009<br>матични број: 07367422<br>ПИБ:100539074 |   | <b>ЈП УРБАНИЗАМ И ИЗГРАДЊА</b><br><b>ЛЕСКОВАЦ</b> |                 |
| НАРУЧИЛАЦ                                                                                             | Град Лесковац   |                                                   |                 |
| ЕЛАБОРАТ                                                                                              | План детаљне регулације измене постојеће трасе цевовода питке воде са заменом азбестних цеви од водозахвата у Градишту до резервоара „Грделица“, са резервоарима „Дединце“ и „Грделица“ | БРОЈ ПРЕДМЕТА:                                    | 350-327/23-02   |
| ЦРТЕЖ                                                                                                 | ПОСТОЈЕЋЕ СТАЊЕ НАМЕНЕ ПОВРШИНА И ИНФРАСТРУКТУРЕ ДЕОНИЦА У КО ДАДИНЦЕ   | ДАТУМ:                                            | март 2025.год.  |
| ОДГОВОРНИ УРБАНИСТИ                                                                                   | Слађана Коцић, дипл. инж. грађ.<br>Драган Ранђеловић, дипл. инж. грађ.   | РАЗМЕР:                                           | ЛИСТ БРОЈ: 3.4. |
| ОБРАЂИВАЧИ                                                                                            | Стручни тим ЈП Урбанизам и изградња Лесковац   |                                                   |                 |
| ИЗВРШНИ ДИРЕКТОР СЕКТОРА ЗА УРБАНИЗАМ                                                                 | Татјана Здравковић, дипл. инж. грађ.   |                                                   |                 |