


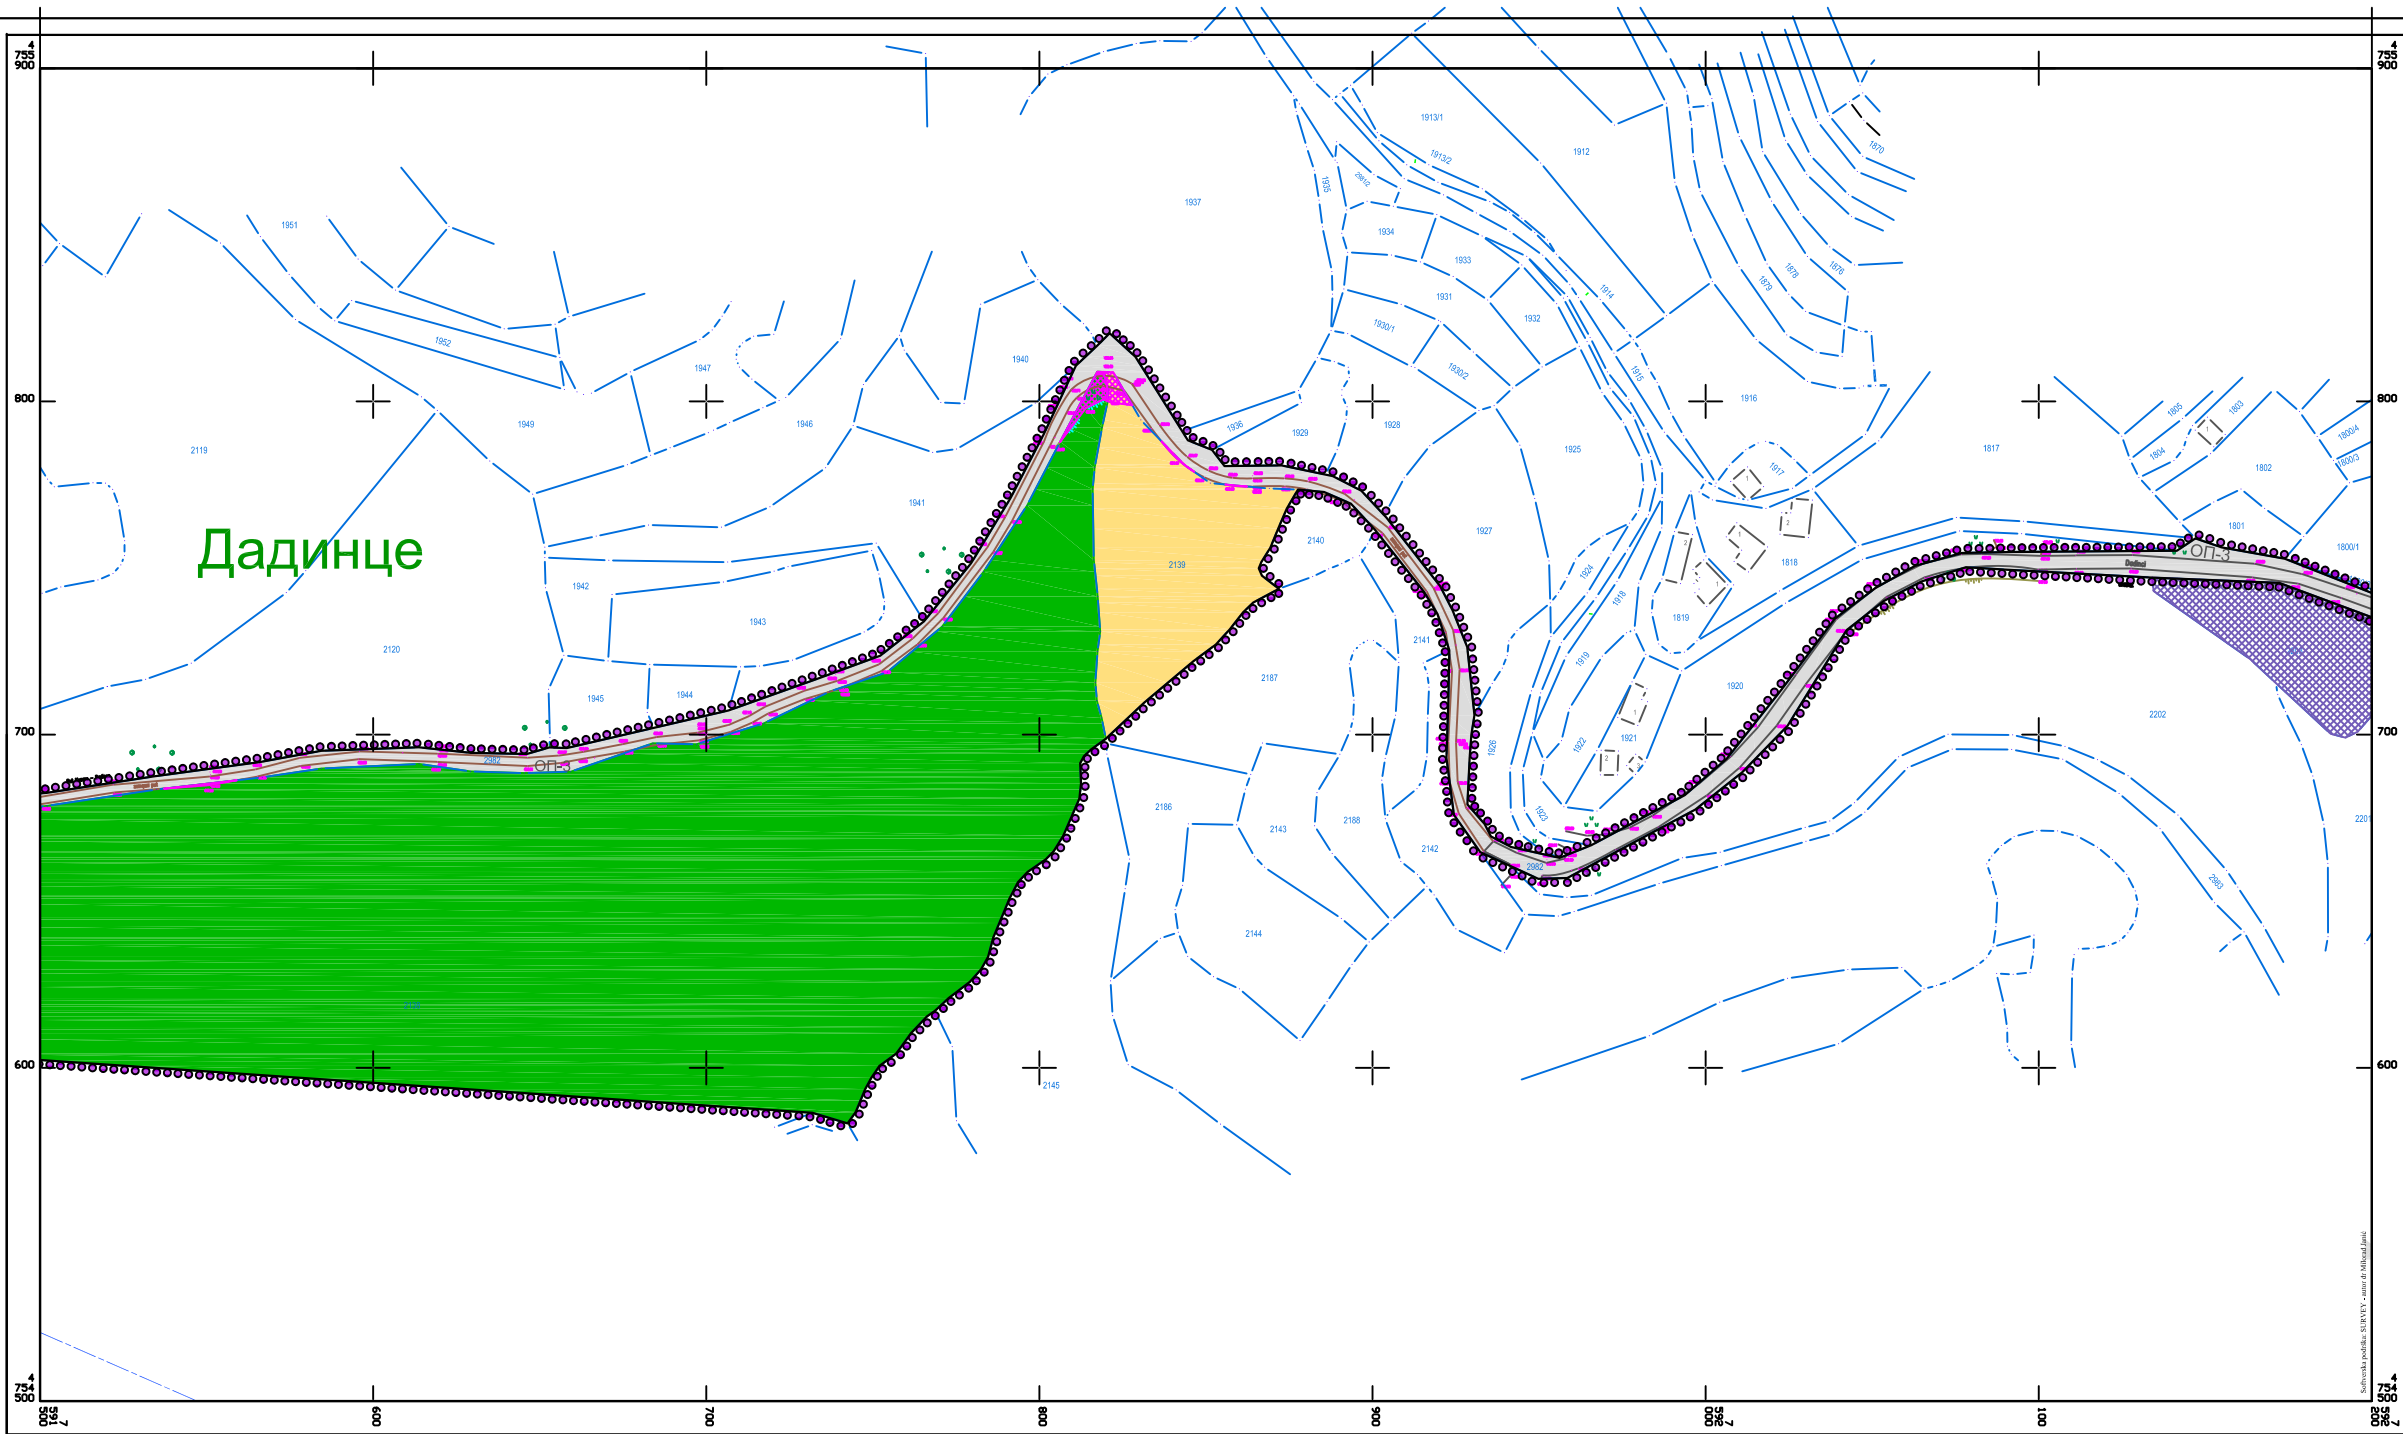

ЛЕГЕНДА

- Граница обухвата плана детаљне регулације
- Граница грађевинског подручја
- Фактичко стање
- Катастарско стање

ГРАЂЕВИНСКО ПОДРУЧЈЕ ПЛАНСКОГ ОБУХВАТА

ГРАЂЕВИНСКО ЗЕМЉИШТЕ -објекти и површине од јавног значаја /инфраструктура/

Постојећи јавни пут - ОП-3	Заузето јавним путем
Пољопривредно земљиште	Заузето јавним путем
Шумско земљиште	Заузето јавним путем

АБИЈЕНТАЛНЕ ЦЕЛИНЕ И ОБЈЕКТИ СА СПОМЕНИЧКИМ СВОЈСТВИМА У КОНТАКТУ ПЛАНСКОГ ОБУХВАТА

Амбијенталне целине са споменичким својствима

ПЛАН ДЕТАЉНЕ РЕГУЛАЦИЈЕ

ИЗМЕНЕ ПОСТОЈЕЋЕ ТРАСЕ ЦЕВОВОДА ПИТКЕ ВОДЕ
СА ЗАМЕНОМ АЗБЕСТНИХ ЦЕВИ ОД ВОДОЗАХВАТА
У ГРАДИШТУ ДО РЕЗЕРВОАРА „ГРДЕЛИЦА“
СА РЕЗЕРВОАРИМА „ДАДИНЦЕ“ И „ГРДЕЛИЦА“

3.5. Постојеће стање намена површина и инфраструктуре
– деоница у КО Дадинце - Р. 1:1000

Трг револуције бр.45 16000 Лесковац тел. и факс: 213.009 матични број: 07367422 ПИБ: 100530014	ЈП УРБАНИЗАМ И ИЗГРАДЊА ЛЕСКОВАЦ	
НАРУЧИЛАЦ	Град Лесковац	
ЕЛАБОРАТ	План детаљне регулације измене постојеће трасе цевовода питке воде са заменом азбестних цevi од водозахвата у Градишту до резервоара „Грделица“, са резервоарима „Дадинце“ и „Грделица“	БРОЈ ПРЕДМЕТА: 399-0272342 ДАТУМ: март 2025 год.
ЦРТЕЖ	Постојеће стање намена површина и инфраструктуре деоница у КО Дадинце	РАЗМЕР: 1:1000 ЛИСТ БРОЈ: 3.5
ОДГОВОРНИ УРБАНИСТИ	Слађана Кошћ, дипл. инж. грађ. Драган Рањелковић, дипл. инж. грађ.	
ОБРАЂИВАЧИ	Стручни тим ЈП Урбанизам и изградња Лесковац	
ИЗВРШНИ ДИРЕКТОР СЕКТОРА ЗА УРБАНИЗАМ	Татјана Здравковић, дипл. инж. грађ.	