


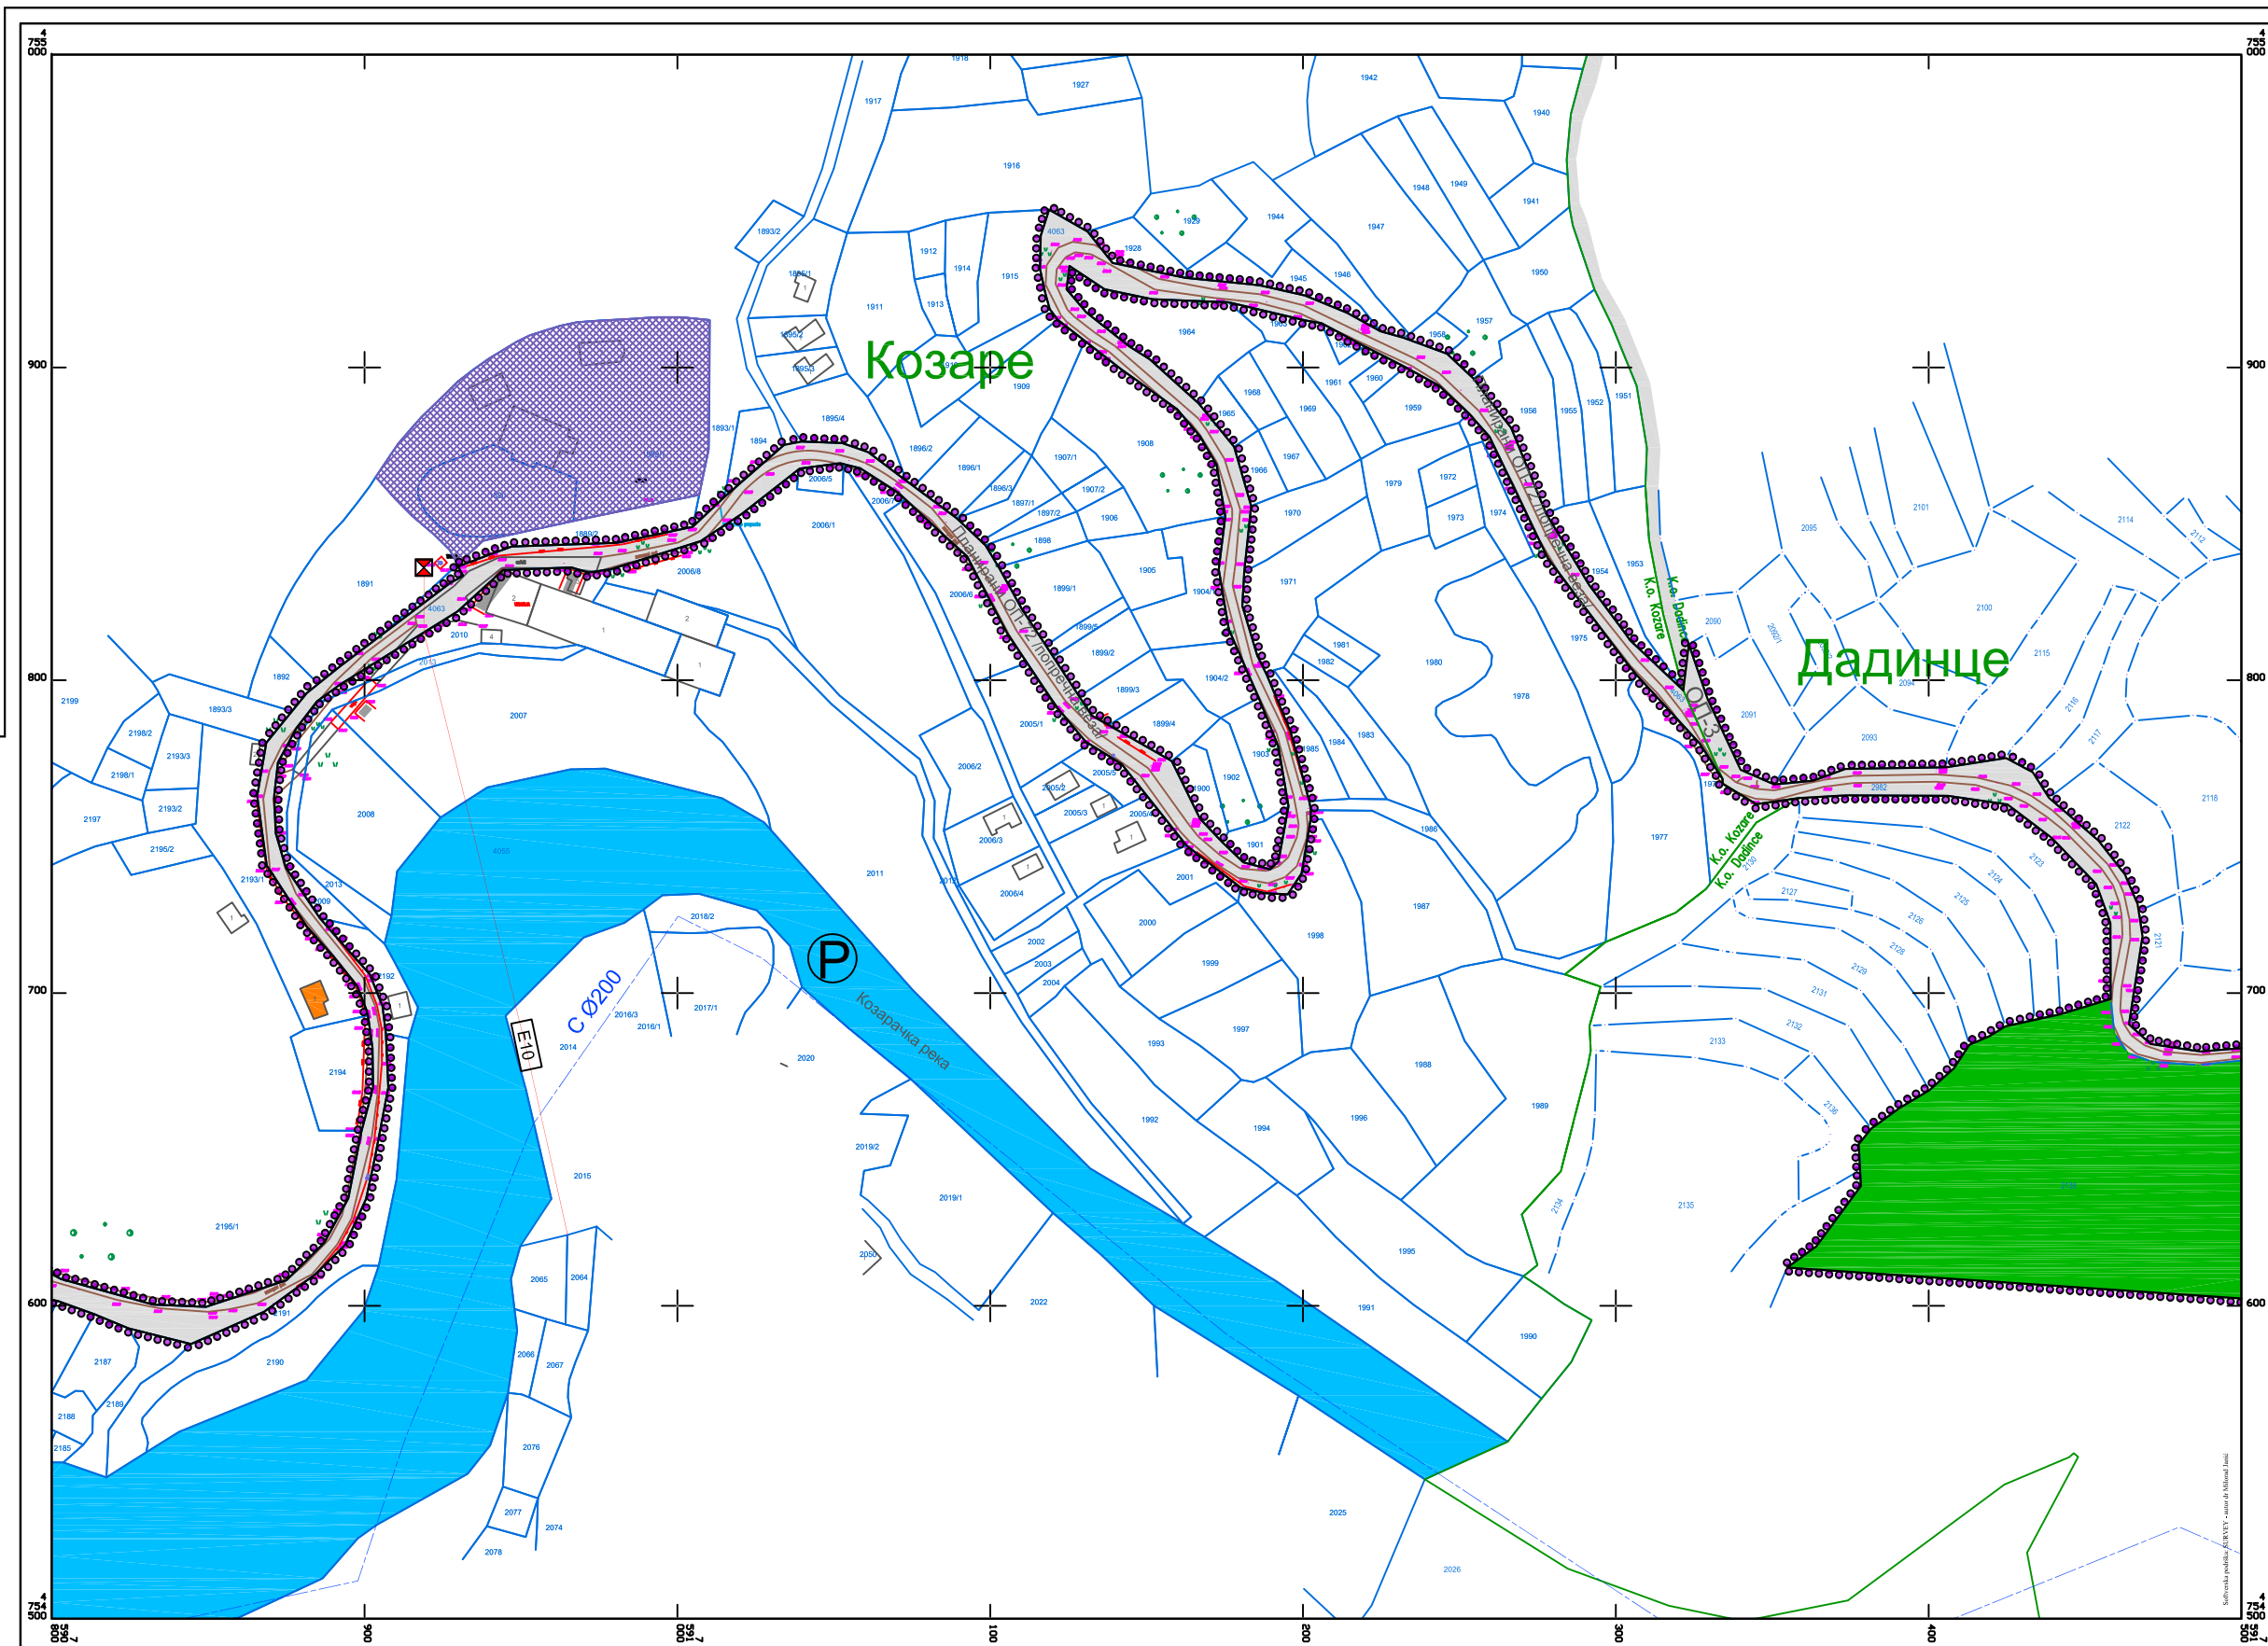


ЛЕГЕНДА	
	Граница обухвата плана детаљне регулације
	Граница грађевинског подручја
	Фактичко стање
	Катастарско стање

ГРАЂЕВИНСКО ПОДРУЧЈЕ ПЛАНСКОГ ОБУХВАТА	
ГРАЂЕВИНСКО ЗЕМЉИШТЕ -објекти и површине од јавног значаја /инфраструктура/	
	Постојећи јавни пут - ОП-3
	Постојећа попречна веза на катастарској парцели јавног пута -ДП ИБ реда бр.438 која је планирана као јавни пут -ОП -72
	Постојећи надземни 10kV вод
	Шумско земљиште

ЗЕМЉИШТЕ И ИНФРАСТРУКТУРА ИЗВАН ПЛАНСКОГ ОБУХВАТА	
	Водно земљиште
	Постојећи водовод
	Постојећи надземни 10kV вод
	Постојећа ТС 10/0,4 kV

АБИЈЕТАЛНЕ ЦЕЛИНЕ И ОБЈЕКТИ СА СПОМЕНИЧКИМ СВОЈСТВИМА У КОНТАКТУ ПЛАНСКОГ ОБУХВАТА	
	Амбијенталне целине са споменичким својствима
	Објекти са споменичким својствима

ПЛАН ДЕТАЉНЕ РЕГУЛАЦИЈЕ
ИЗМЕНЕ ПОСТОЈЕЋЕ ТРАСЕ ЦЕВОВОДА ПИТКЕ ВОДЕ
СА ЗАМЕНОМ АЗБЕСТНИХ ЦЕВИ ОД ВОДОЗАХВАТА
У ГРАДИШТУ ДО РЕЗЕРВОАРА „ГРЕДИЛИЦА“,
СА РЕЗЕРВОАРИМА „ДАДИНЦЕ“ И „ГРЕДИЛИЦА“

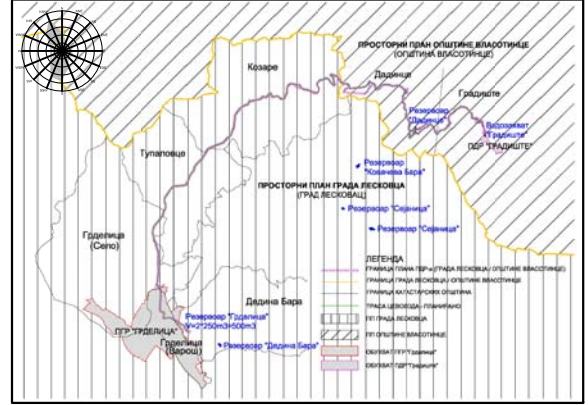

3.6. Постојеће стање намена површина и инфраструктуре
– деоница у КО Дадинце и Козаре – Р. 1:1000

Тит. регулације бр.45 16000 Лесковац, тел. и факс 213 009 матични бр. 07367422 ПИБ:100033074		ЈП УРБАНИЗАМ И ИЗГРАДЊА ЛЕСКОВАЦ	
НАРУЧИЛАЦ	Град Лесковац		
ЕЛАБОРАТ	План детаљне регулације измене постојеће трасе цевовода питке воде са заменом азбестних цevi од водозахвата у Градишту до резервоара „Гредилица“, са резервоарима „Дадинца“ и „Гредилица“	БРОЈ ПРЕДМЕТА:	160-3273-02
ЦРТЕЖ	Постојеће стање намена површина и инфраструктуре деоница у КО Дадинце и Козаре	ДАТУМ:	март 2025. год.
ОДГОВОРНИ УРБАНИСТИ	Слађана Коцић, дипл. инж. грађ. Драган Ранђеловић, дипл. инж. грађ.	РАЗМЕР:	1:1000
ОБРАТОВАЧИ	Стручни тим ЈП Урбанизам и изградња Лесковац	ЛИСТ БРОЈ:	3.6.
ИЗВРШНИ ДИРЕКТОР СЕКТОРА ЗА УРБАНИЗАМ	Татјана Здравковић, дипл. инж. грађ.		