


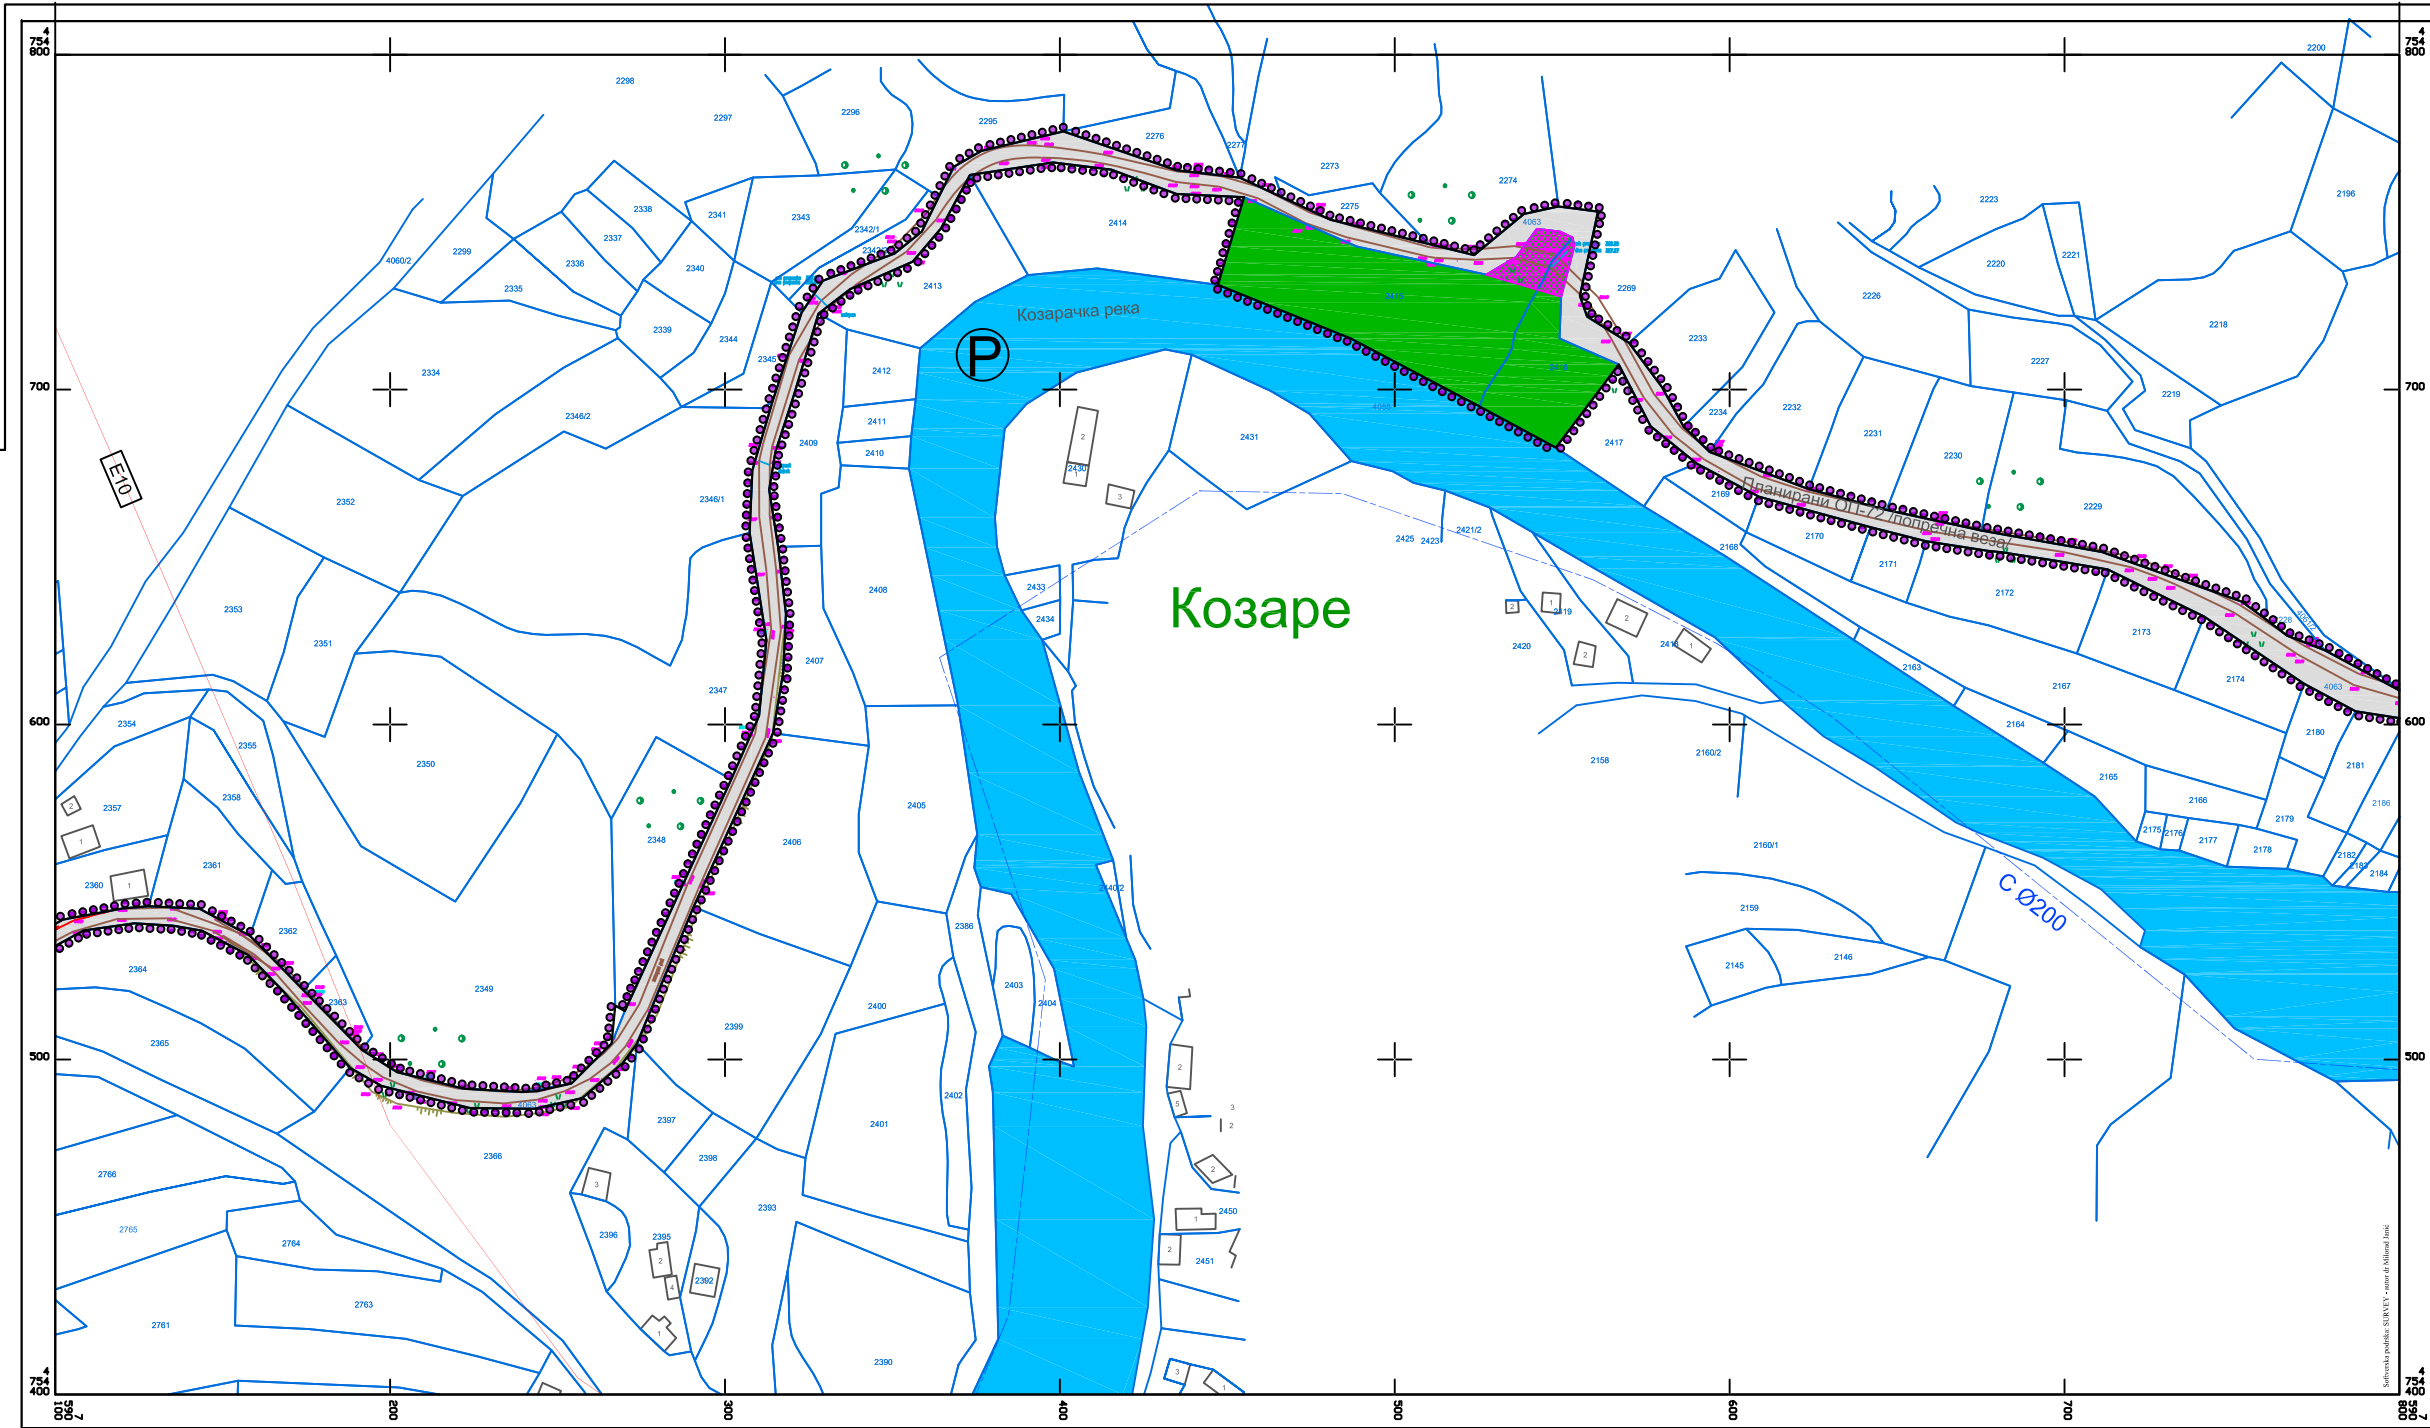

ЛЕГЕНДА

- Граница обухвата плана детаљне регулације
- Граница грађевинског подручја
- Фактичко стање
- Катастарско стање

ГРАЂЕВИНСКО ПОДРУЧЈЕ ПЛАНСКОГ ОБУХВАТА

ГРАЂЕВИНСКО ЗЕМЉИШТЕ –објекти и површине од јавног значаја /инфраструктура/

- Постојећа попречна веза на катастарској парцели јавног пута -ДП II Б реда бр.438 која је планирана као јавни пут -ОП-72
- Постојећи надземни 10kV вод
- Шумско земљиште
- Заузето јавним путем

ЗЕМЉИШТЕ И ИНФРАСТРУКТУРА ИЗВАН ПЛАНСКОГ ОБУХВАТА

- Водно земљиште
- Постојећи водовод
- Постојећи надземни 10kV вод

ПЛАН ДЕТАЉНЕ РЕГУЛАЦИЈЕ ИЗМЕНЕ ПОСТОЈЕЋЕ ТРАСЕ ЦЕВОВОДА ПИТКЕ ВОДЕ СА ЗАМЕНОМ АЗБЕСТНИХ ЦЕВИ ОД ВОДОЗАХВАТА У ГРАДИШТУ ДО РЕЗЕРВОАРА „ГРЕДЕЛИЦА“, СА РЕЗЕРВОАРИМА „ДАДИНЦЕ“ И „ГРЕДЕЛИЦА“

3.7. Постојеће стање намена површина и инфраструктуре – деоница у КО Козаре -

Р. 1:1000

Трт регулације бр.45 16000 Лесковац Тел. и факс: 213.000 матични број: 07367422 ПИБ:100539074		ЈП УРБАНИЗАМ И ИЗГРАДЊА ЛЕСКОВАЦ	
НАРУЧИЛАЦ	Град Лесковац		
ЕЛАБОРАТ	План детаљне регулације измене постојеће трасе цевовода питке воде са заменом азбестних цevi од водозахвата у Градишту до резервоара „Гределица“, са резервоарима „Дадинца“ и „Гределица“	БРОЈ ПРЕДМЕТА:	350-22/23-02
ЦРТЕЖ	Постојеће стање намена површина и инфраструктуре деоница у КО Козаре	ДАТУМ:	март 2025.гд.
ОДГОВОРНИ УРБАНИСТИ	Слађана Коџић, дипл. инж. грађ. Драган Рањелковић, дипл. инж. грађ.	РАЗМЕР:	1:1000
ОБРАЋИВАЧИ	Стручни тим ЈП Урбанизам и изградња Лесковац	Лист бр.:	3.7.
ИЗВРШНИ ДИРЕКТОР СЕКТОРА ЗА УРБАНИЗАМ	Тајана Здравковић, дипл. инж. грађ.		