


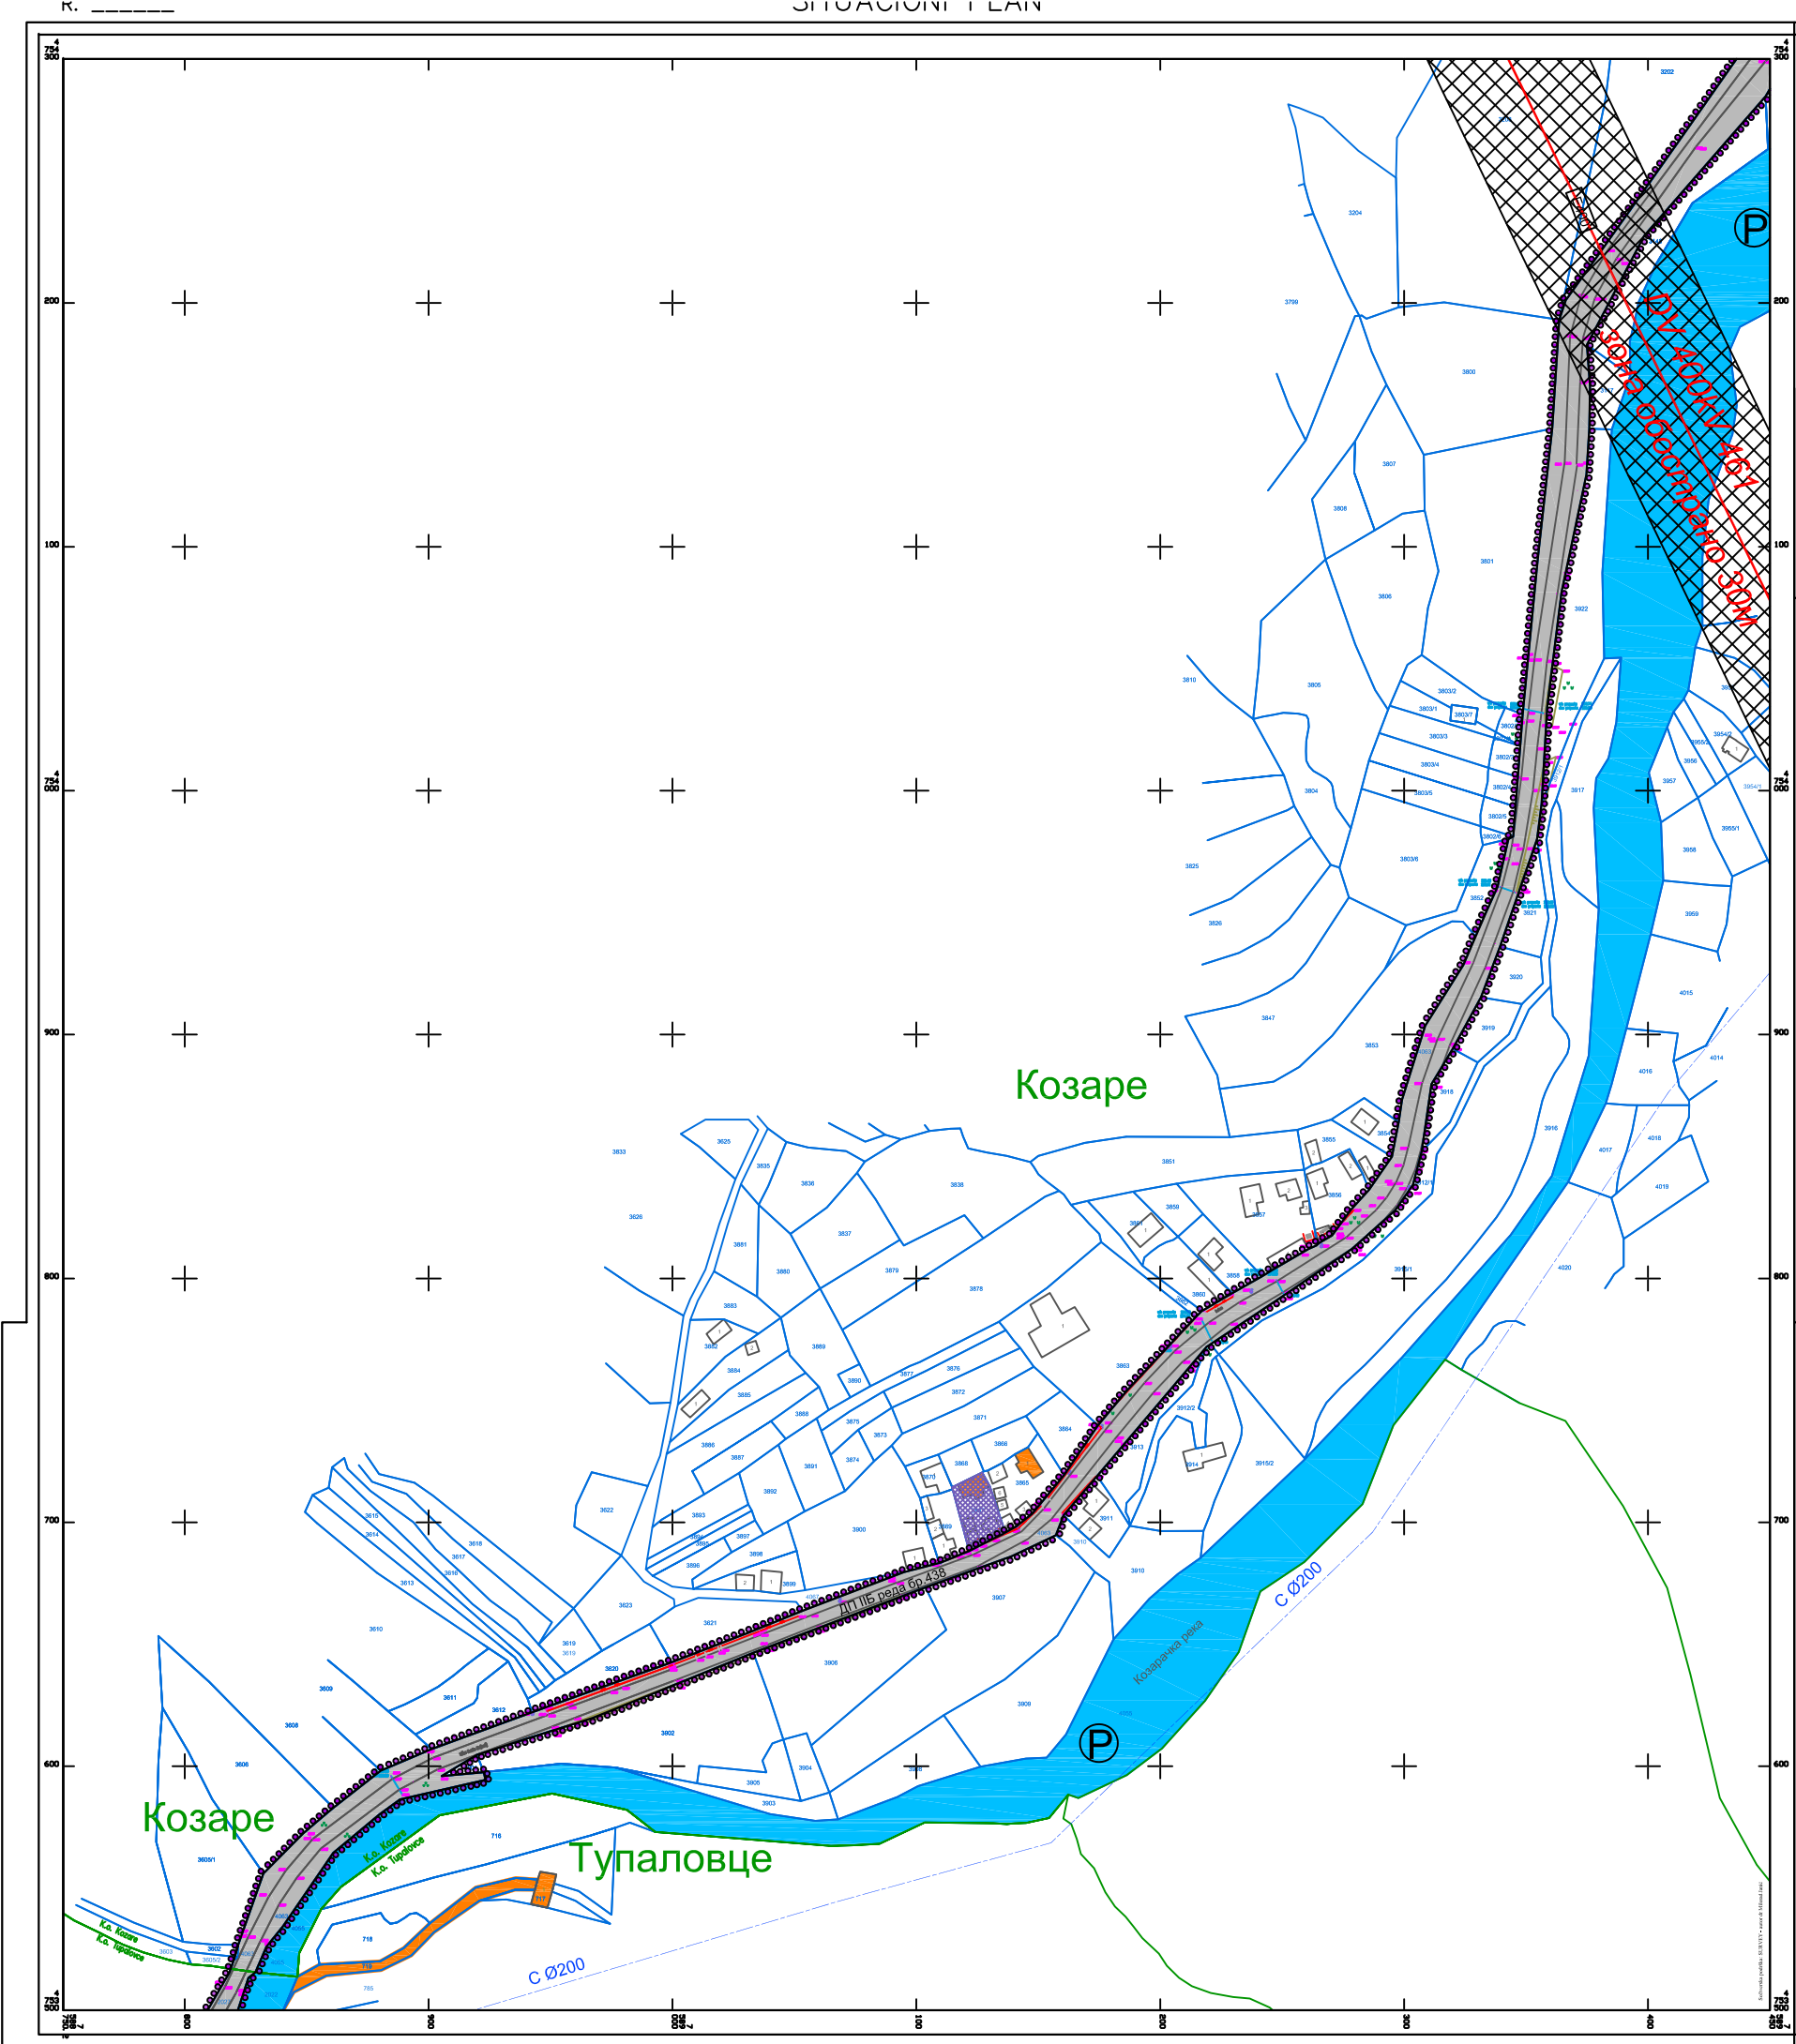

ЛЕГЕНДА

- Граница обухвата плана детаљне регулације
- Граница грађевинског подручја
- Фактичко стање
- Катастарско стање

ГРАЂЕВИНСКО ПОДРУЧЈЕ ПЛАНСКОГ ОБУХВАТА

ГРАЂЕВИНСКО ЗЕМЉИШТЕ –објекти и површине од јавног значаја (инфраструктура)

- Постојећи јавни пут –ДП ПБ реда бр. 438
- Постојећи ДВ 400kV –бр. 461
- Заштитни појас постојећег ДВ 400kV –бр. 461

ЗЕМЉИШТЕ И ИНФРАСТРУКТУРА ИЗВАН ПЛАНСКОГ ОБУХВАТА

- Водно земљиште
- Постојећи водовод
- Постојећи ДВ 400kV –бр. 461
- Заштитни појас постојећег ДВ 400kV –бр. 461

АМБИЈЕНТАЛНЕ ЦЕЛИНЕ И ОБЈЕКТИ СА СПОМЕНИЧКИМ СВОЈСТВИМА У КОНТАКТУ ПЛАНСКОГ ОБУХВАТА

- Амбијенталне целине са споменичким својствима
- Објекти са споменичким својствима



3.9. Постојеће стање намена површина и инфраструктуре
–деоница у КО Козаре и КО Тупаловце- Р. 1:1000

Тит: регулација бр. 05/1000 Лесковац лист: Фев 21/000 лист: Фев 21/000 лист: Фев 21/000 лист: Фев 21/000		ЈП УРБАНИЗАМ И ИЗГРАДЊА ЛЕСКОВАЦ	
НАЧИНИЛАЦ	Град Лесковац		
ЕЛАБОРАТ	План детаљне регулације измене постојеће трасе цевовода питке воде са заменом азбестних цevi од водозахвата у Градишту до резервоара „Гредлица“, са резервоарима „Дадинце“ и „Гредлица“	ВРСТ ПРЕДМЕТА: РЕГЛАЦИЈА	
ЦРТЕЖ	Постојеће стање намена површина и инфраструктуре	РЕГЛАЦИЈА	
ОДГОВОРНИ УРБАНИСТИ	Стефан Кокић, дипл. инж. грађ. Борис Ракић, дипл. инж. грађ.	РЕГЛАЦИЈА	
ОБРАТНИЦИ	Стручни тим ЈП Урбанизам и изградња Лесковац		
ИЗВРШНИ ДИРЕКТОР СЕКТОРА ЗА УРБАНИЗАМ	Татјана Заремко, дипл. инж. грађ.		