


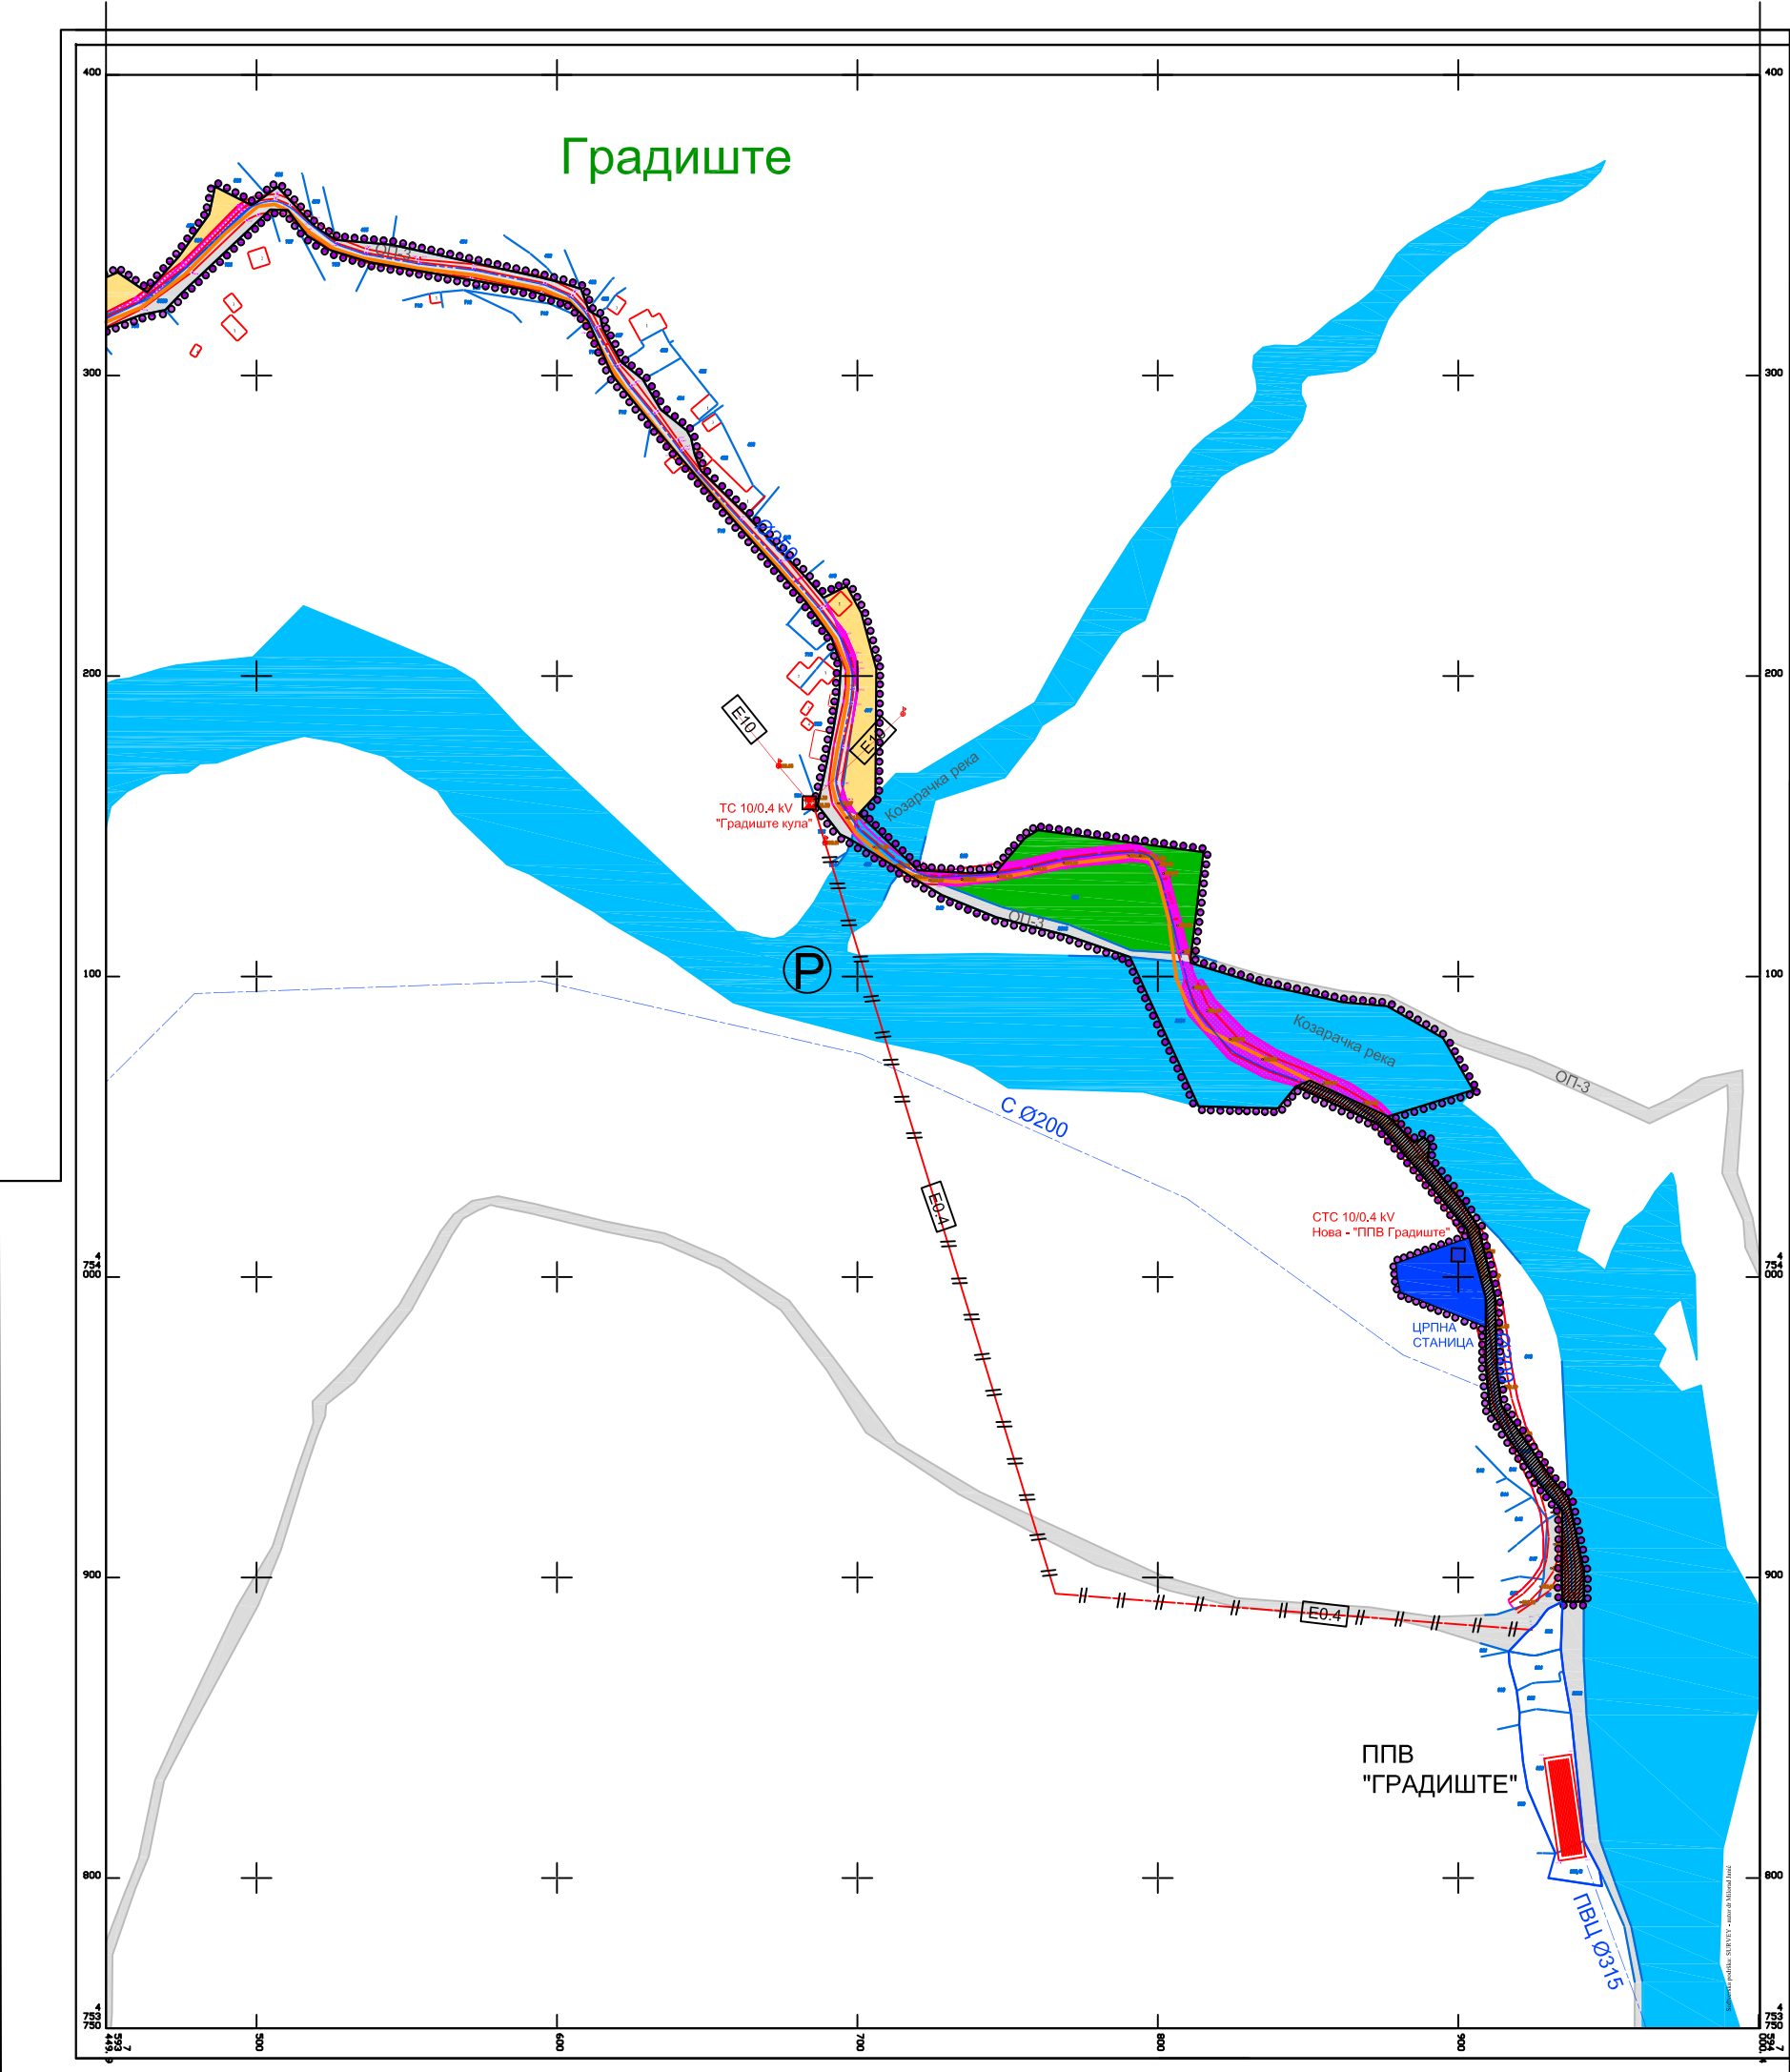


ЛЕГЕНДА	
	Граница обухвата плана детаљне регулације
	Граница грађевинског подручја
	Фактичко стање
	Катастарско стање

ГРАЂЕВИНСКО ПОДРУЧЈЕ ПЛАНскоГ ОБУХВАТА	
ГРАЂЕВИНСКО ЗЕМЉИШТЕ -објекти и површине од јавног значаја /инфраструктура/	
	Постојећи јавни пут - ОП-3
	Некатегорисани пут
	Планирани водовод-магистрални
	Планирана црпна станица "Градиште"
	Планирана стубна СТС 10/0,4 kV Нова - "ППВ Градиште"
	Постојећи надземни 10kV вод

	Водно земљиште
	Пољопривредно земљиште
	Шумско земљиште
	Заузето јавним путем
	Заузето јавним путем
	Заузето јавним путем

ЗЕМЉИШТЕ И ИНФРАСТРУКТУРА ИЗВАН ПЛАНскоГ ОБУХВАТА	
	Водно земљиште
	Постојећи водовод који се задржава
	ППО
	Постојеће за пречишћавање воде за пиће "Градиште"
	Постојећи надземни 10kV вод
	Постојећи надземни 0,4kV вод који се укида
	Постојећи подземни 0,4kV вод који се укида
	Постојећа ТС 10/0,4 kV "Градиште кула"

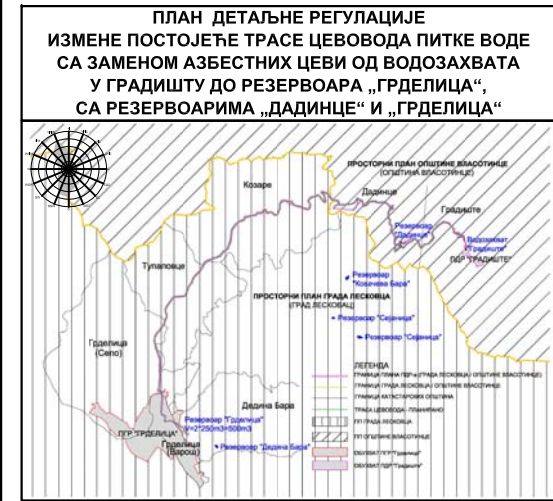

4.1.Планирана детаљна намена површина са планираном трасом цевовода питке воде и осталом инфраструктуром - деоница у КО Градиште -

Р. 1:1000

Тит. регулација бр.45 18000 Лесковац тел. и факс 213.006 мобилни број: 07367422 ПИБ:100538074		ЈП УРБАНИЗАМ И ИЗГРАДЊА ЛЕСКОВАЦ	
НАРУЧИЛАЦ	Град Лесковац		
ЕЛАБОРАТ	План детаљне регулације измене постојеће трасе цевовода питке воде са заменом азбестних цеви од водозавода у Градишту до резервоара „Грделица“ са резервоарима „Далинче“ и „Грделица“	БРОЈ ПРЕДМЕТА:	350-02723-02
ЦРТЕК	Планирана детаљна намена површина са планираном трасом цевовода питке воде и осталом инфраструктуром	ДАТУМ:	мај 2025.год.
ОДГОВОРНИ УРБАНИСТИ	Стефана Кокић, дипл. инж. грађ. Драган Рајићковић, дипл. инж. грађ.	РАЗМЕР:	1:1000
ОБРАЂИВАЧИ	Стручни тим ЈП Урбанизам и изградња Лесковац	ЛИСТ БРОЈ:	4.1
ИЗВРШНИ ДИРЕКТОР СЕКТОРА ЗА УРБАНИЗАМ	Тајана Здравковић, дипл. инж. грађ.		