


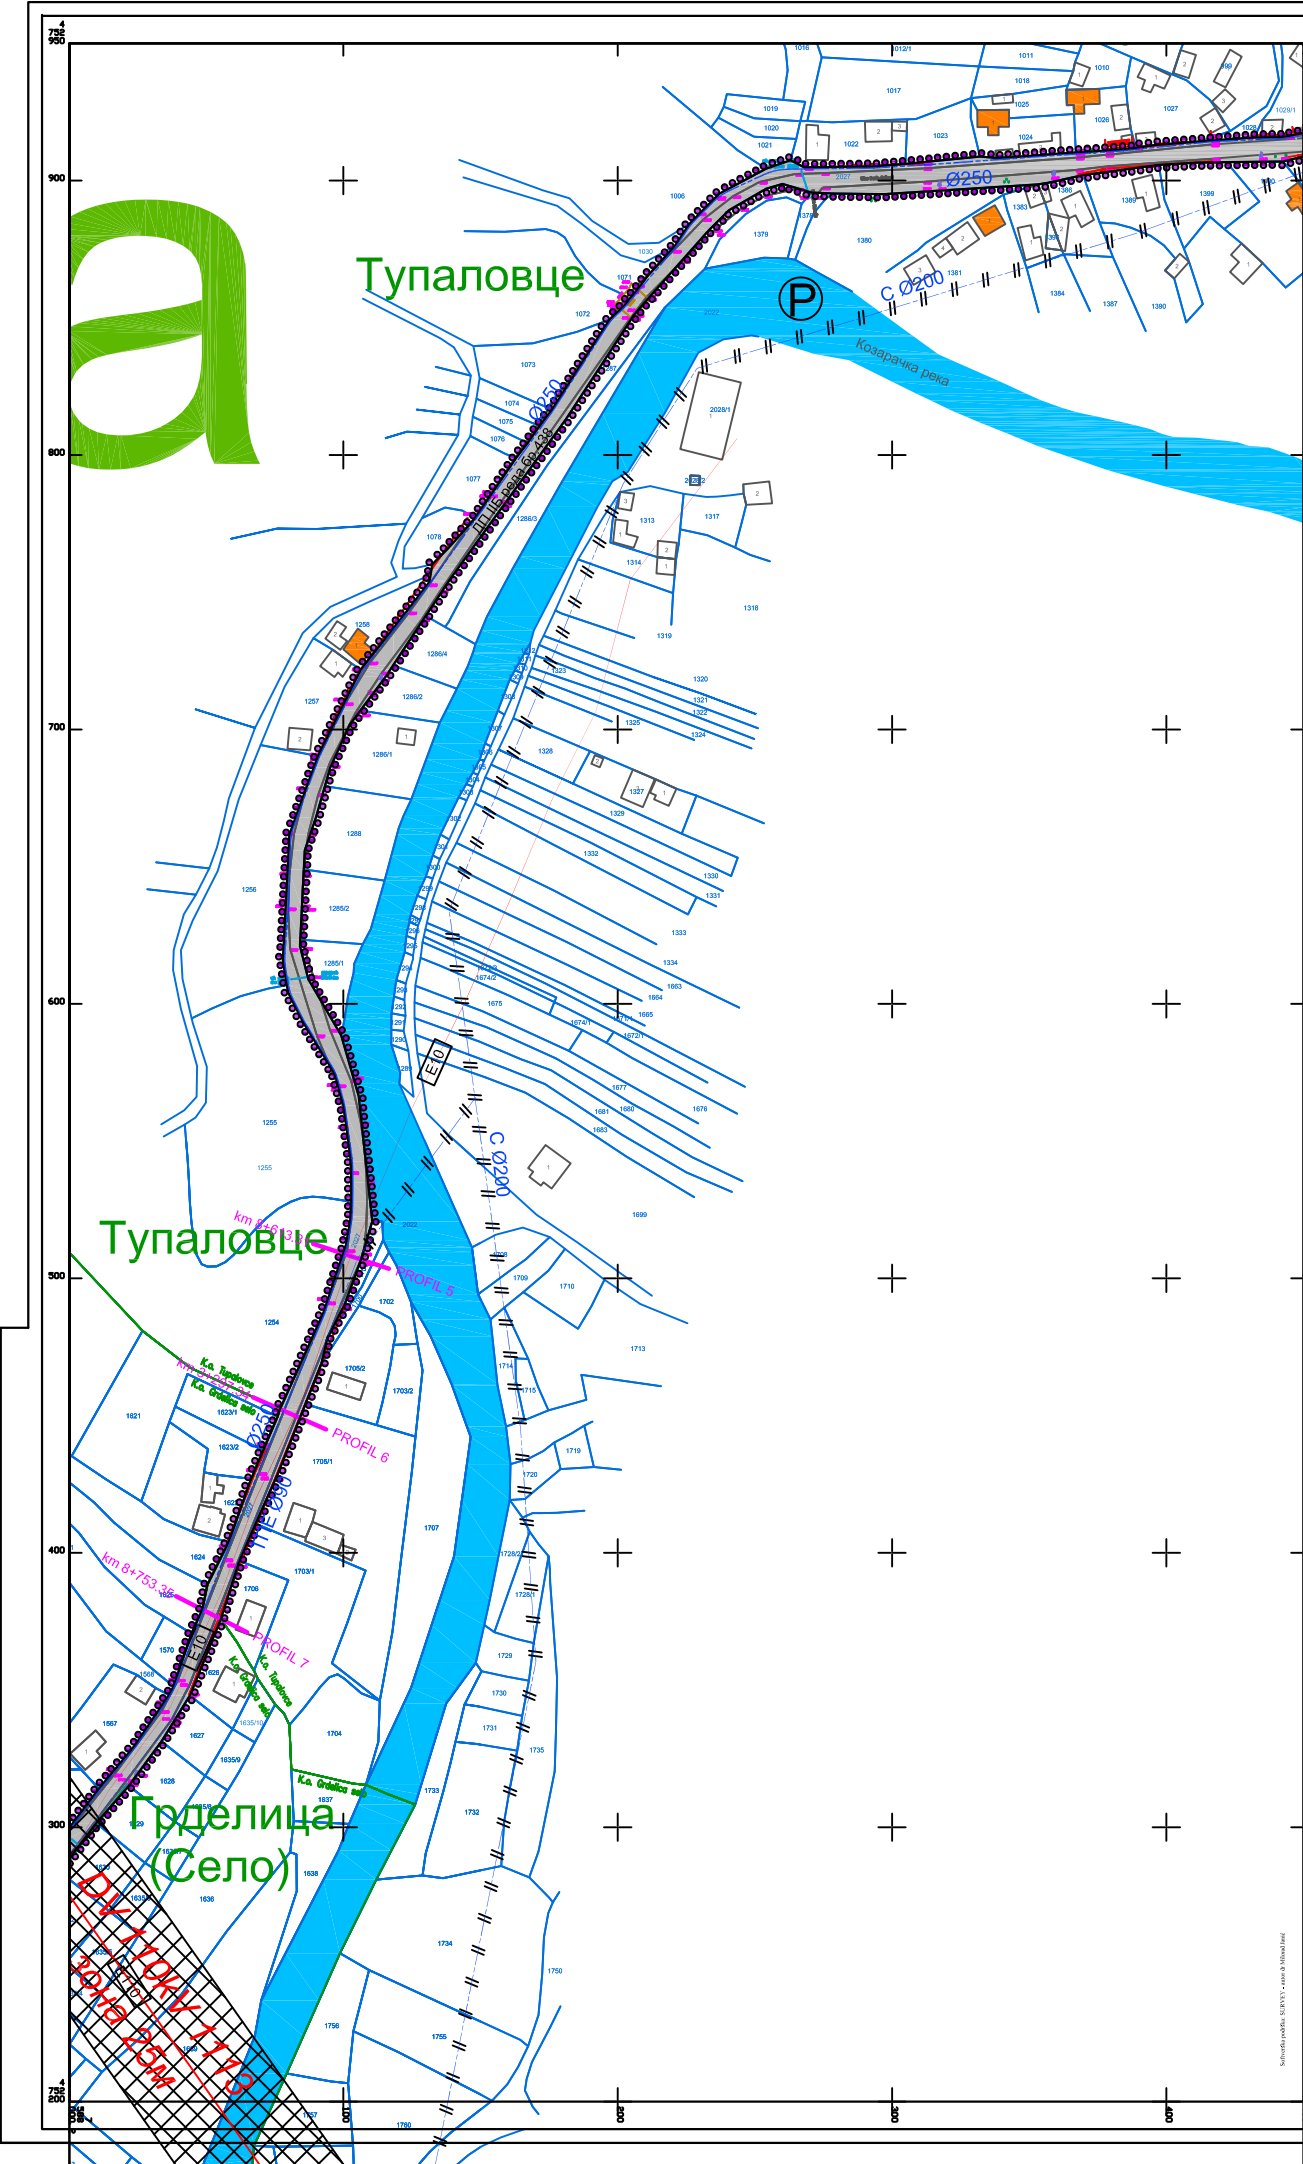


ЛЕГЕНДА	
	Граница обухвата плана детаљне регулације
	Граница грађевинског подручја
	Фактичко стање
	Катастарско стање

ГРАЂЕВИНСКО ПОДРУЧЈЕ ПЛАНСКОГ ОБУХВАТА	
ГРАЂЕВИНСКО ЗЕМЉИШТЕ -објекти и површине од јавног значаја /инфраструктура/	
	Постојећи јавни пут -ДП ВБ реда бр.438
	Планирани водовод-магистрални
	Постојећи водовод који се задржава
	Постојећи надземни 10kV вод
	Постојећи ДВ 110kV -бр.1113
	Заштитни појас постојећег ДВ 110kV -бр.1113

ЗЕМЉИШТЕ И ИНФРАСТРУКТУРА ИЗВАН ПЛАНСКОГ ОБУХВАТА	
	Водно земљиште
	Постојећи водовод који се укида (остаје у функцији до реализације измештања)
	Постојећи надземни 10kV вод
	Постојећи ДВ 110kV -бр.1113
	Заштитни појас постојећег ДВ 110kV -бр.1113

ОБЈЕКТИ СА СПОМЕНИЧКИМ СВОЈСТВИМА У КОНТАКТУ ПЛАНСКОГ ОБУХВАТА	
	Објекти са споменичким својствима

ПЛАН ДЕТАЉНЕ РЕГУЛАЦИЈЕ ИЗМЕНЕ ПОСТОЈЕЋЕ ТРАСЕ ЦЕВОВОДА ПИТКЕ ВОДЕ СА ЗАМЕНОМ АЗБЕСТНИХ ЦЕВИ ОД ВОДОЗАХВАТА У ГРАДИШТУ ДО РЕЗЕРВОАРА „ГРДЕЛИЦА“, СА РЕЗЕРВОАРИМА „ДАДИНЦЕ“ И „ГРДЕЛИЦА“

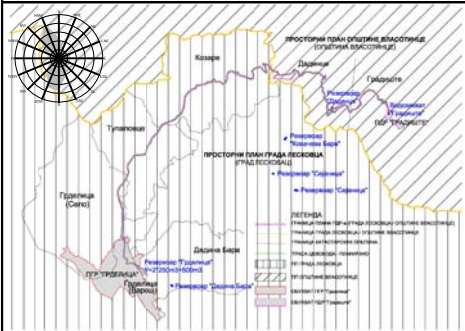

4.11. Планирана детаљна намена површина са планираном трасом цевовода питке воде и осталом инфраструктуром –деоница у КО Тупаловце и КО Грделица Село-Р. 1:1000

Тит. регулација бр.45/10000 Лесковац, тем.н.бав.213.1089, издат бр.07/2014, 1:1000		ЗП УРБАНИЗАМ И ИЗГРАДЊА ЛЕСКОВАЦ	
НАРУЧИЛАЦ	Град Лесковац		
ЕЛАСОРАТ	План детаљне регулације измене постојеће трасе цевовода питке воде са заменом азбестних цеви од водозахвата у Градишту до резервоара „Грделица“, са резервоарима „Дадинце“ и „Грделица“		
ЦРТЕЖ	Детаљна регулација измене постојеће трасе цевовода питке воде са заменом азбестних цеви од водозахвата у Градишту до резервоара „Грделица“, са резервоарима „Дадинце“ и „Грделица“	ПРОЈЕКТОРАТ	БРОЈ ПРОЈЕКТА: 04/2014, датум: март 2015.г.
ОДГОВОРНИ УРБАНИСТИ	Снежана Кокић, дипл.инж.грађ. Доротеј Радичевић, дипл.инж.грађ.	РАЗМЕР	1:1000
ОБРАТИБАНИ	Стручни тим ЈП Урбанизам и изградња Лесковац	ПРЕГЛЕД	4.11.
ИЗВРШНИ ДИРЕКТОР СЕКТОРА ЗА УРБАНИЗАМ	Татјана Зорановић, дипл.инж.грађ.		