


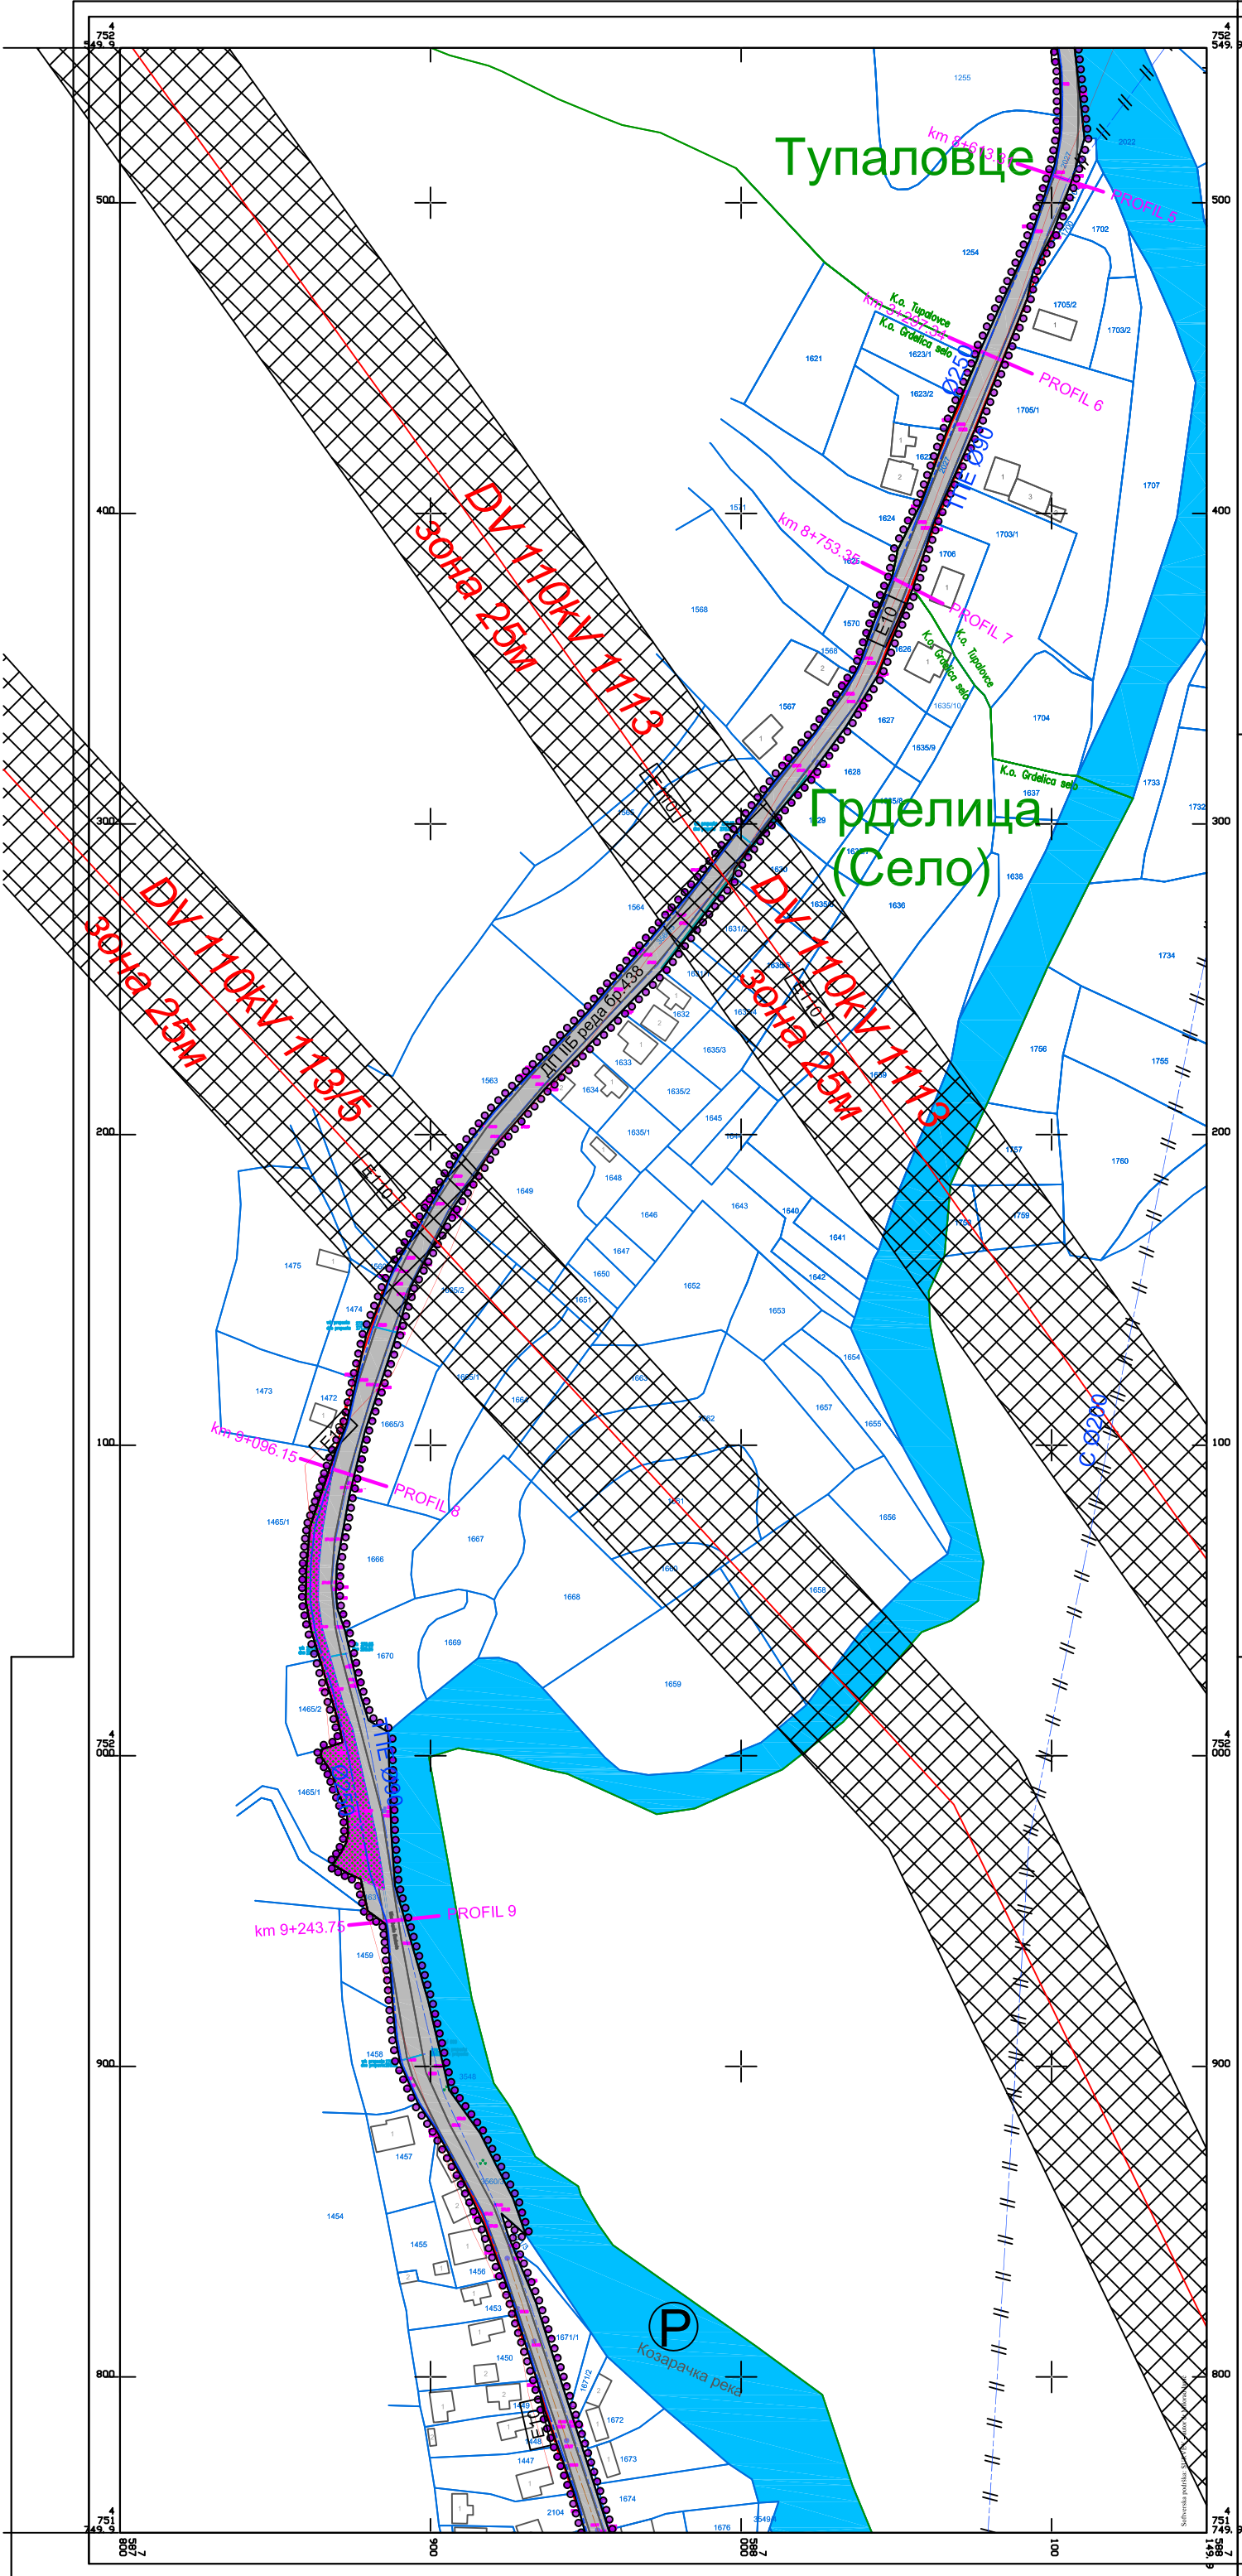

ЛЕГЕНДА	
	Граница обухвата плана детаљне регулације
	Граница грађевинског подручја
	Фактичко стање
	Катастарско стање

ГРАЂЕВИНСКО ПОДРУЧЈЕ ПЛАНског ОБУХВАТА	
ГРАЂЕВИНСКО ЗЕМЉИШТЕ -објекти и површине од јавног значаја /инфраструктура/	
	Постојећи јавни пут -ДП IIБ реда бр.438
	Планирани водовод-магистрални
	Постојећи водовод која се задржава
	Постојећи надземни 10kV вод
	Постојећи ДВ 110kV -бр.1113 и 113/5
	Заштитни појас постојећег ДВ 110kV -бр.1113 и 113/5
	Шумско земљиште заузето јавним путем

ЗЕМЉИШТЕ И ИНФРАСТРУКТУРА ИЗВАН ПЛАНског ОБУХВАТА	
	Водно земљиште
	Постојећи водовод који се укида (остаје у функцији до реализације измештања)
	Постојећи надземни 10kV вод
	Постојећи ДВ 110kV -бр.1113 и 113/5
	Заштитни појас постојећег ДВ 110kV -бр.1113 и 113/5



4.12. Планирана детаљна намена површина са планираном трасом цевовода питке воде и осталом инфраструктуром
–деоница у КО Тупаловце и КО Грделица Село- Р. 1:1000

Тр. регулације бр.45 16000 Лесковац тел. и факс: 213 009 материјални број: 07367422 ПИБ: 100539074		ЈП УРБАНИЗАМ И ИЗГРАДЊА ЛЕСКОВАЦ	
НАРУЧИЛАЦ	Град Лесковац	ЕЛАБОРАТ	План детаљне регулације измене постојеће трасе цевовода питке воде са заменом азбестних цеви од водозахвата у Градишту до резервоара „Грделица“, са резервоарима „Дадинце“ и „Грделица“
ЦРТЕЖ	Слађана Коцић, дипл. инж. грађ.	ОДГОВОРНИ УРБАНИСТИ	Слађана Коцић, дипл. инж. грађ. Драган Раифељевић, дипл. инж. грађ.
ОБРАЂИВАЧИ	Стручни тим ЈП Урбанизам и изградња Лесковац	ИЗВРШНИ ДИРЕКТОР СЕКТОРА ЗА УРБАНИЗАМ	Татјана Здравковић, дипл. инж. грађ.
ПРОЈ. ПРЕДМЕТ: 358-327/23-02 ДАТУМ: март 2025. год.		РАЗМЕР: 1:1000 ЛИСТ БРОЈ: 4.12.	