


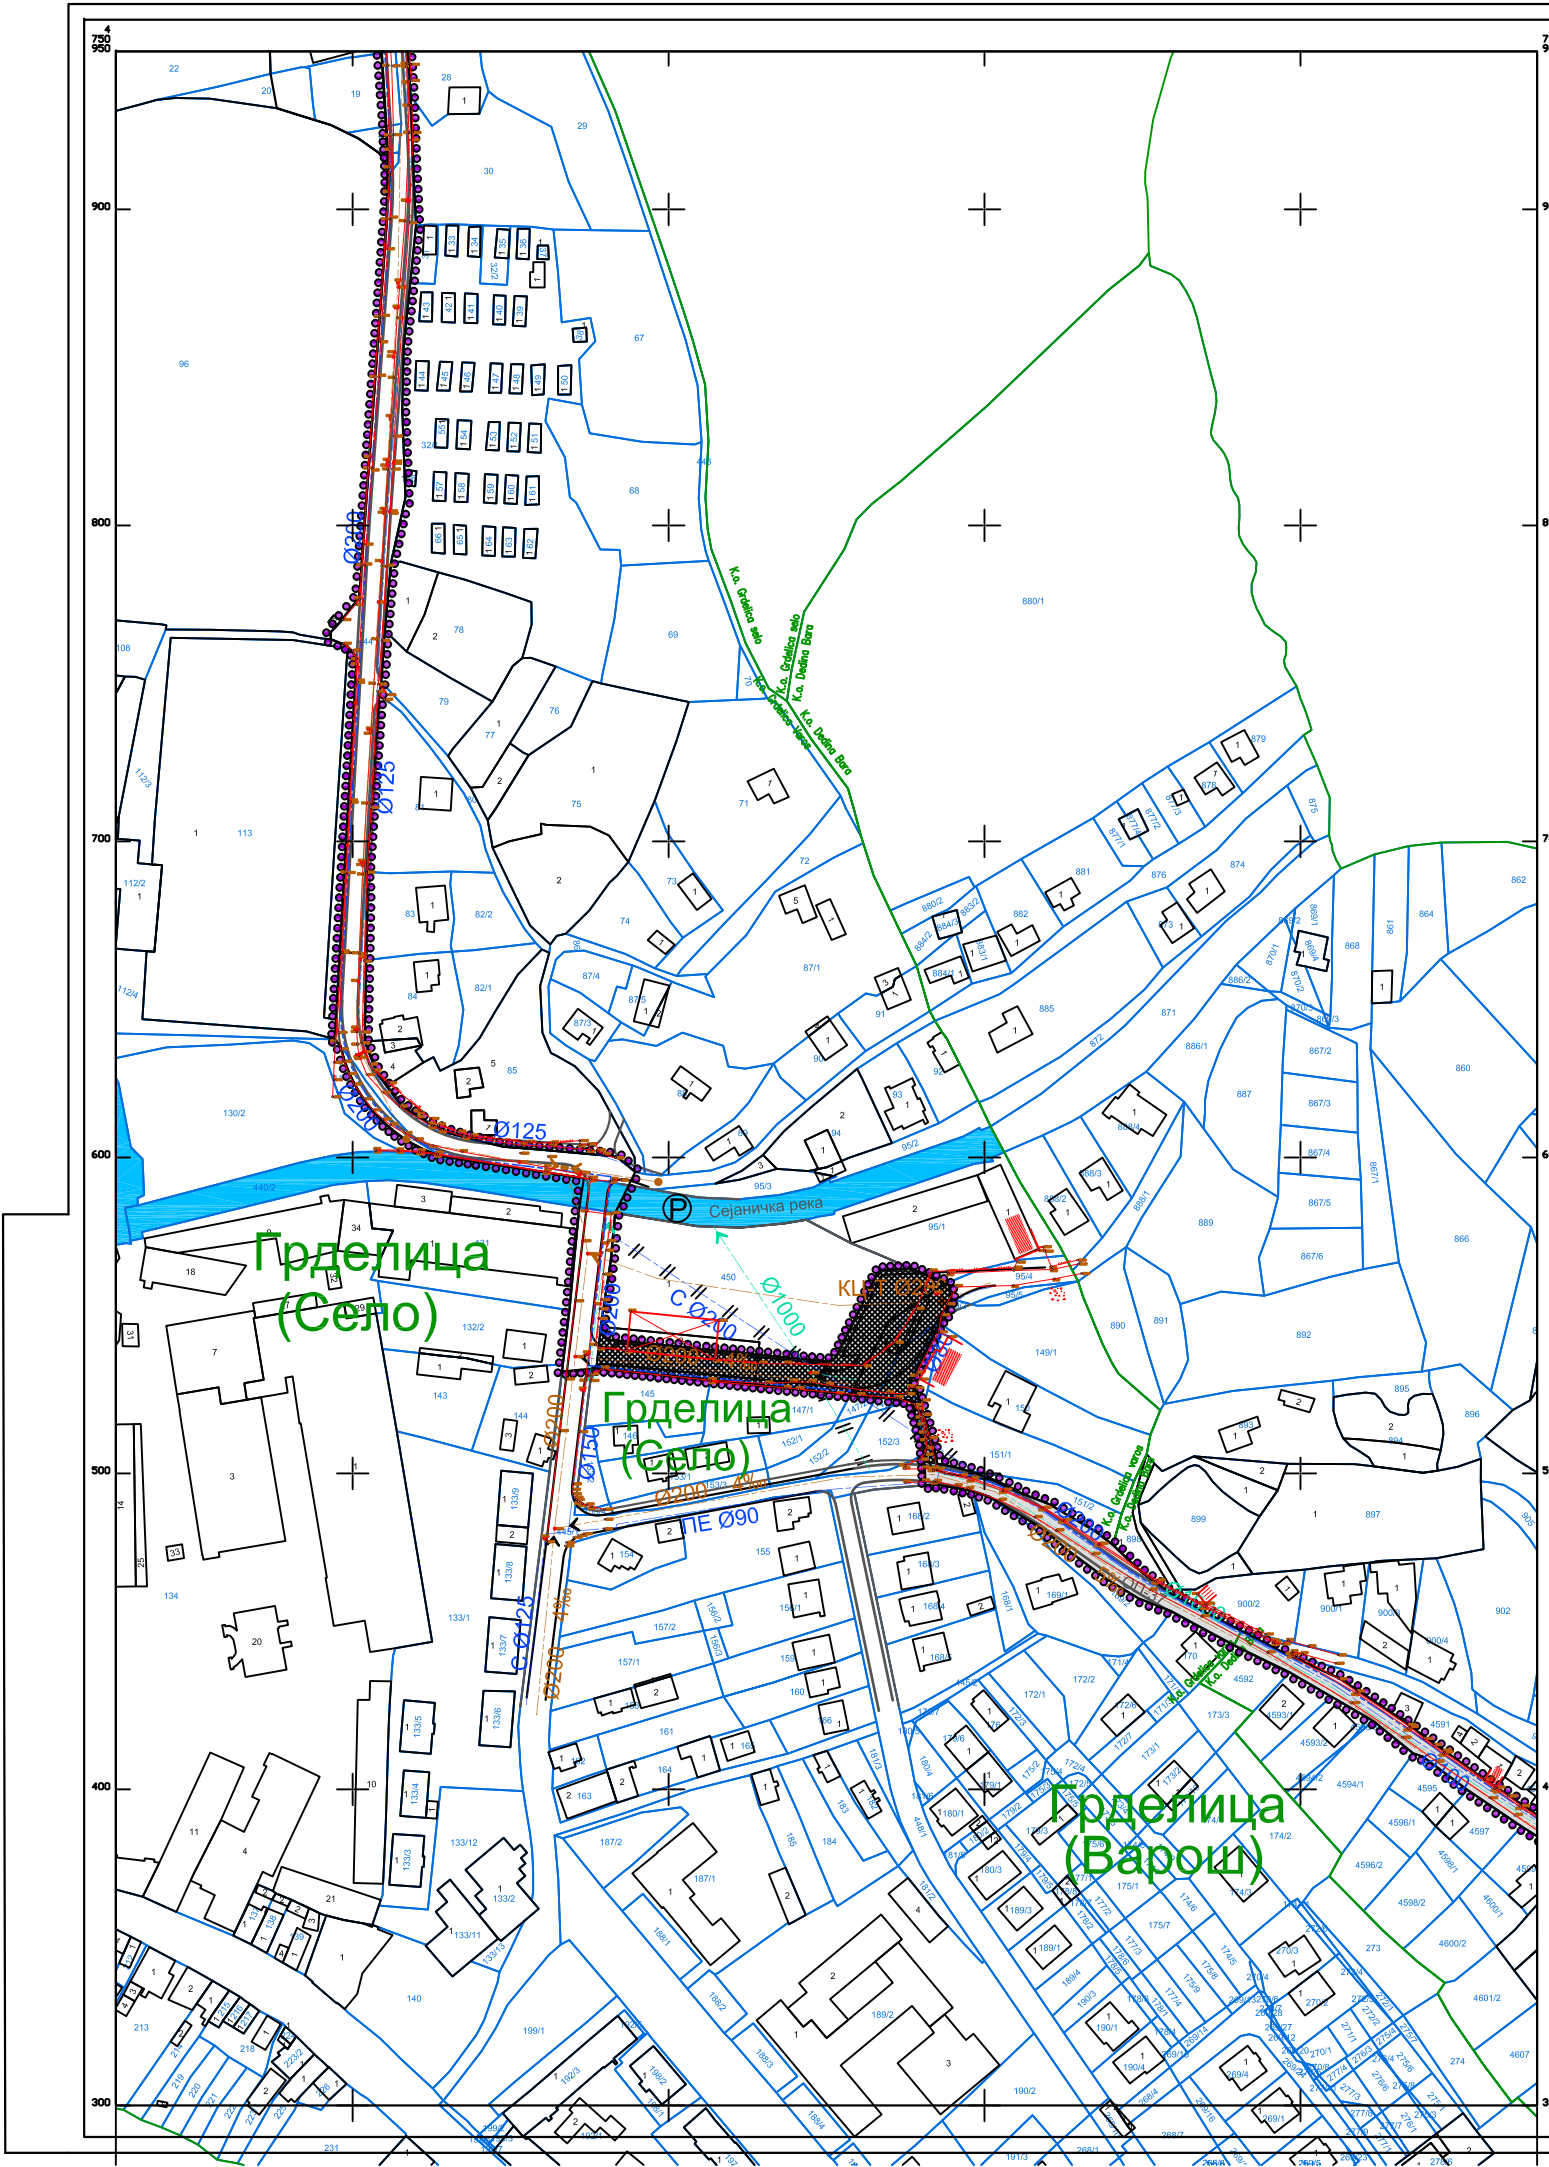


ЛЕГЕНДА	
	Граница обухвата плана детаљне регулације
	Граница грађевинског подручја
	Фактичко стање
	Катастарско стање

ГРАЂЕВИНСКО ПОДРУЧЈЕ ПЛАНСКОГ ОБУХВАТА	
ГРАЂЕВИНСКО ЗЕМЉИШТЕ -објекти и површине од јавног значаја (инфраструктура)	
	Постојећи јавни пут - ОП-37
	Постојећа саобраћајница у насељу
	Постојеће саобраћајне површине зелене пијаце
	Планирани водовод-магистрални
	Планирани водовод
	Постојећи водовод
	Постојећи водовод који се укида (остаје у функцији до реализације измештања)
	Постојећа фекална канализација која се задржава
	Планирана фекална канализација
	Постојећа атмосферска канализација која се задржава
	Планирана атмосферска канализација
	Водно земљиште

ЗЕМЉИШТЕ И ИНФРАСТРУКТУРА ИЗВАН ПЛАНСКОГ ОБУХВАТА	
	Водно земљиште
	Планирани водовод
	Постојећи водовод која се задржава
	Постојећи водовод који се укида (остаје у функцији до реализације измештања)
	Постојећа фекална канализација која се задржава
	Планирана фекална канализација
	Постојећа атмосферска канализација која се укида (остаје у функцији до реализације измештања)

ПЛАН ДЕТАЉНЕ РЕГУЛАЦИЈЕ
ИЗМЕНЕ ПОСТОЈЕЋЕ ТРАСЕ ЦЕВОВОДА ПИТКЕ ВОДЕ
СА ЗАМЕНОМ АЗБЕСТНИХ ЦЕВИ ОД ВОДОЗАХВАТА
У ГРАДИШТУ ДО РЕЗЕРВОАРА „ГРДЕЛИЦА“,
СА РЕЗЕРВОАРИМА „ДАДИНЦЕ“ И „ГРДЕЛИЦА“

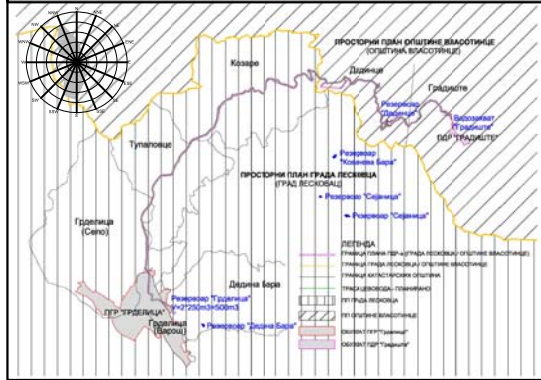

4.14. Планирана детаљна намена површина
са планираном трасом цевовода питке воде
и осталом инфраструктуром
– деоница у КО Грделица Варош и КО Дедина Бара-
Р. 1:1000

Трг револуције бр.45 16000 Лесковац тел. и факс 213 009 матинг бр. 07367422 ПИБ: 100539074		ЈП УРБАНИЗАМ И ИЗГРАДЊА ЛЕСКОВАЦ	
НАРУЧИЛАЦ	Град Лесковац		
ЕЛАБОРАТ	План детаљне регулације измене постојеће трасе цевовода питке воде са заменом азбестних цevi од водозахвата у Градишту до резервоара „Грделица“, са резервоарима „Дадинце“ и „Грделица“	БРОЈ ПРЕДМЕТА	358-3272342
ЦРТЕЖ	План детаљне регулације измене постојеће трасе цевовода питке воде са заменом азбестних цevi од водозахвата у Градишту до резервоара „Грделица“, са резервоарима „Дадинце“ и „Грделица“	ДАТУМ: март 2025.г.	
ОДГОВОРНИ УРБАНИСТИ	Слађана Кошћ, дипл. инж. грађ. Драган Рашићковић, дипл. инж. грађ.	РАЗМЕРС	1:1000
ОБРАТИВАЧИ	Стручни тим ЈП Урбанизам и изградња Лесковац	ЛИСТ БРОЈ	4.14.
ИЗВРШНИ ДИРЕКТОР СЕКТОРА ЗА УРБАНИЗАМ	Татјана Здравковић, дипл. инж. грађ.		