



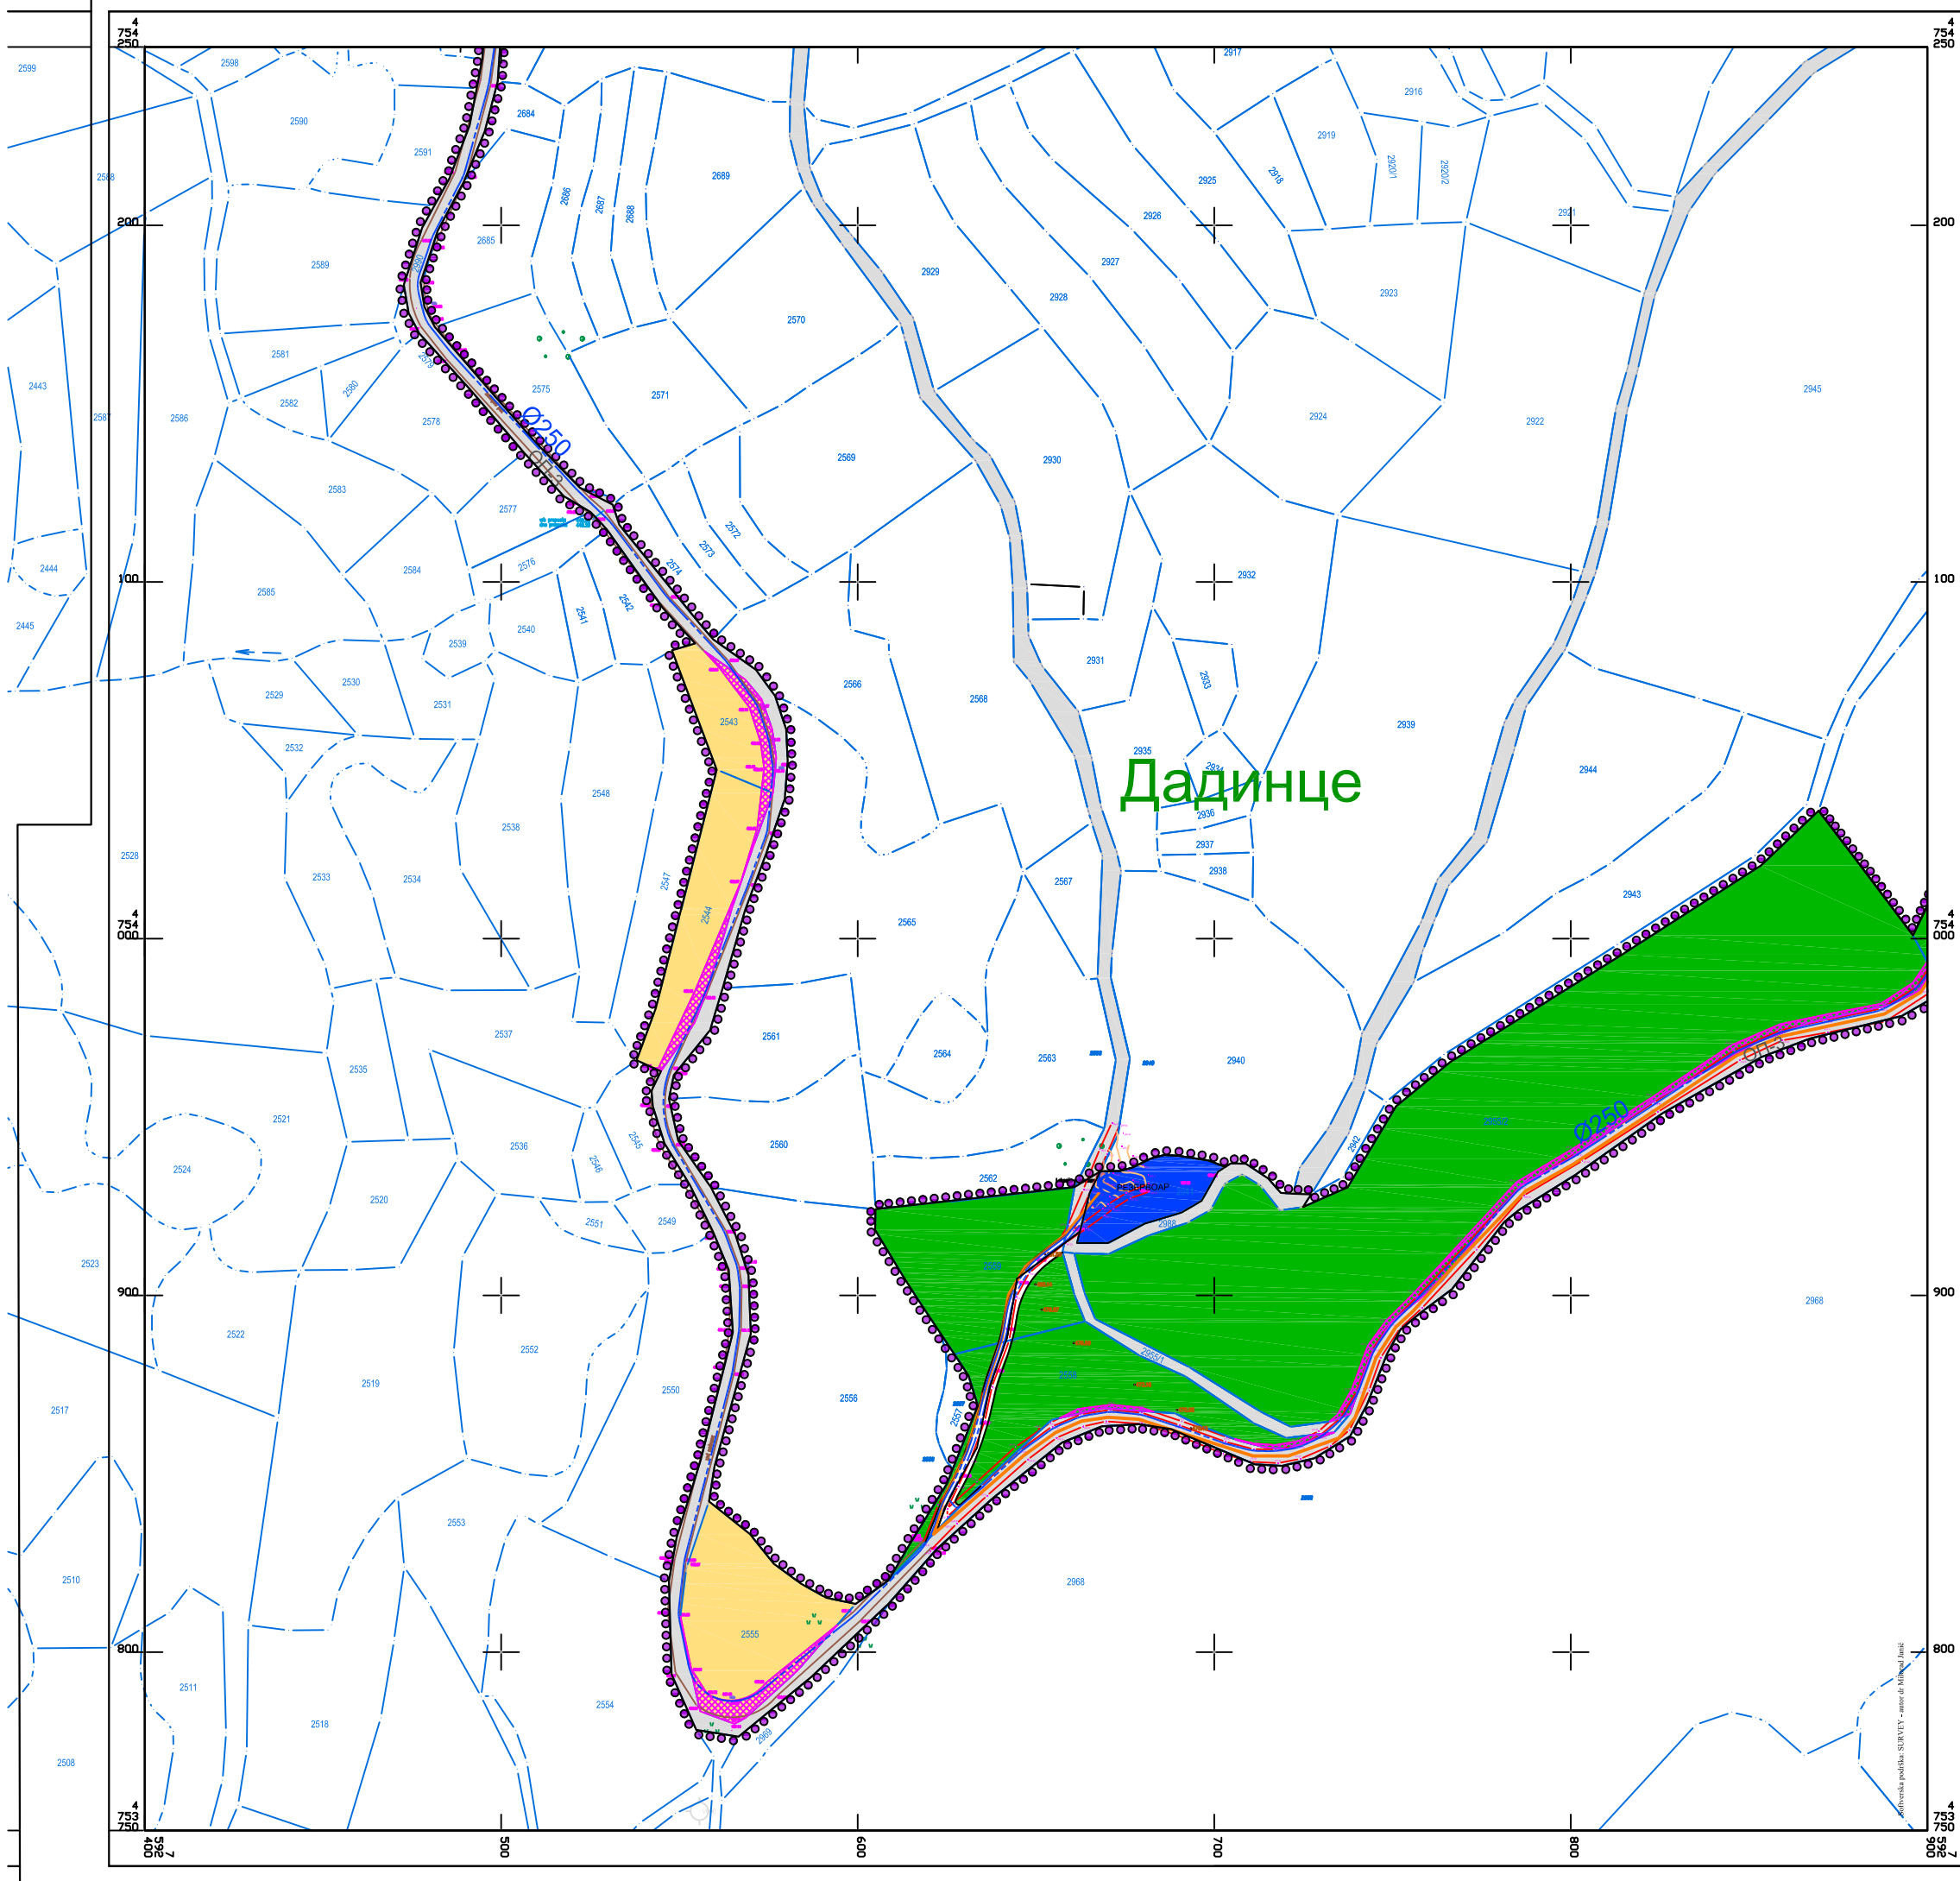

ЛЕГЕНДА	
	Граница обухвата плана детаљне регулације
	Граница грађевинског подручја
	Фактичко стање
	Катастарско стање

ГРАЂЕВИНСКО ПОДРУЧЈЕ ПЛАНСКОГ ОБУХВАТА	
ГРАЂЕВИНСКО ЗЕМЉИШТЕ -објекти и површине од јавног значаја /инфраструктура/	
	Постојећи јавни пут - ОП-3
	Планирана сервисна саобраћајница
	Планирани водовод-магистрални
	Планирани резервоар "Дадинце"
	Пољопривредно земљиште
	Шумско земљиште
	Заузето јавним путем
	Заузето јавним путем

ПЛАН ДЕТАЉНЕ РЕГУЛАЦИЈЕ
ИЗМЕНЕ ПОСТОЈЕЋЕ ТРАСЕ ЦЕВОВОДА ПИТКЕ ВОДЕ
СА ЗАМЕНОМ АЗБЕСТНИХ ЦЕВИ ОД ВОДОЗАХВАТА
У ГРАДИШТУ ДО РЕЗЕРВОАРА „ГРДЕЛИЦА“,
СА РЕЗЕРВОАРИМА „ДАДИНЦЕ“ И „ГРДЕЛИЦА“

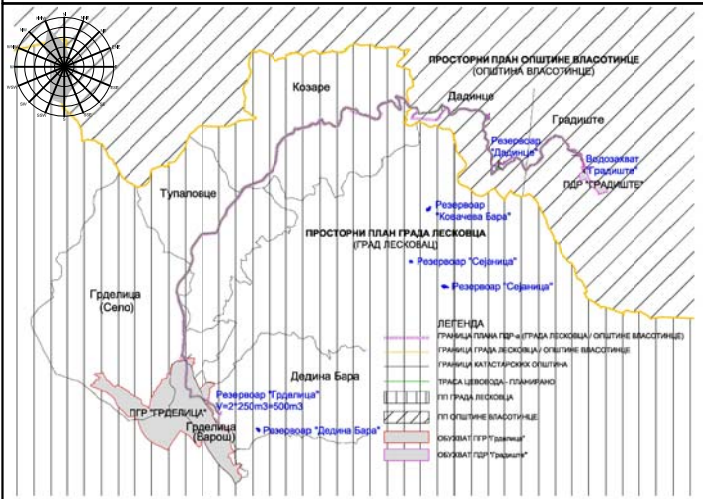

4.3.Планирана детаљна намена површина
са планираном трасом цевовода питке воде
и осталом инфраструктуром
– деоница у КО Дадинце -

Р. 1:1000

Трг револуције бр.45 16000 Лесковац тел. и факс 213 009 матини број: 07367422 ПИБ:100539674		ЈП УРБАНИЗАМ И ИЗГРАДЊА ЛЕСКОВАЦ	
НАРУЧИЛАЦ	Град Лесковац	БРОЈ ПРЕДМЕТА: 350-327/23-02 ДАТУМ: март 2025.год.	
ЕЛАБОРАТ	План детаљне регулације измене постојеће трасе цевовода питке воде са заменом азбестних цеви од водозахвата у Градишту до резервоара „Грделица“, са резервоарима „Дадинце“ и „Грделица“	РАЗМЕР: Лист БРОЈ: 1:1000 4.3.	
ЦРТЕЖ	Планирана детаљна намена површина са планираном трасом цевовода питке воде и осталом инфраструктуром у деоници у КО Дадинце.	Одговорни урбанисти: Драган Ратковић, дипл. инж. грађ.	
ОДГОВОРНИ УРБАНИСТИ	Драган Ратковић, дипл. инж. грађ.	Стручни тим ЈП Урбанизам и изградња Лесковац	
ОБРАТИВАЧИ	Стручни тим ЈП Урбанизам и изградња Лесковац	ИЗВРШНИ ДИРЕКТОР СЕКТОРА ЗА УРБАНИЗАМ	
ИЗВРШНИ ДИРЕКТОР СЕКТОРА ЗА УРБАНИЗАМ	Татјана Здравковић, дипл. инж. грађ.		