


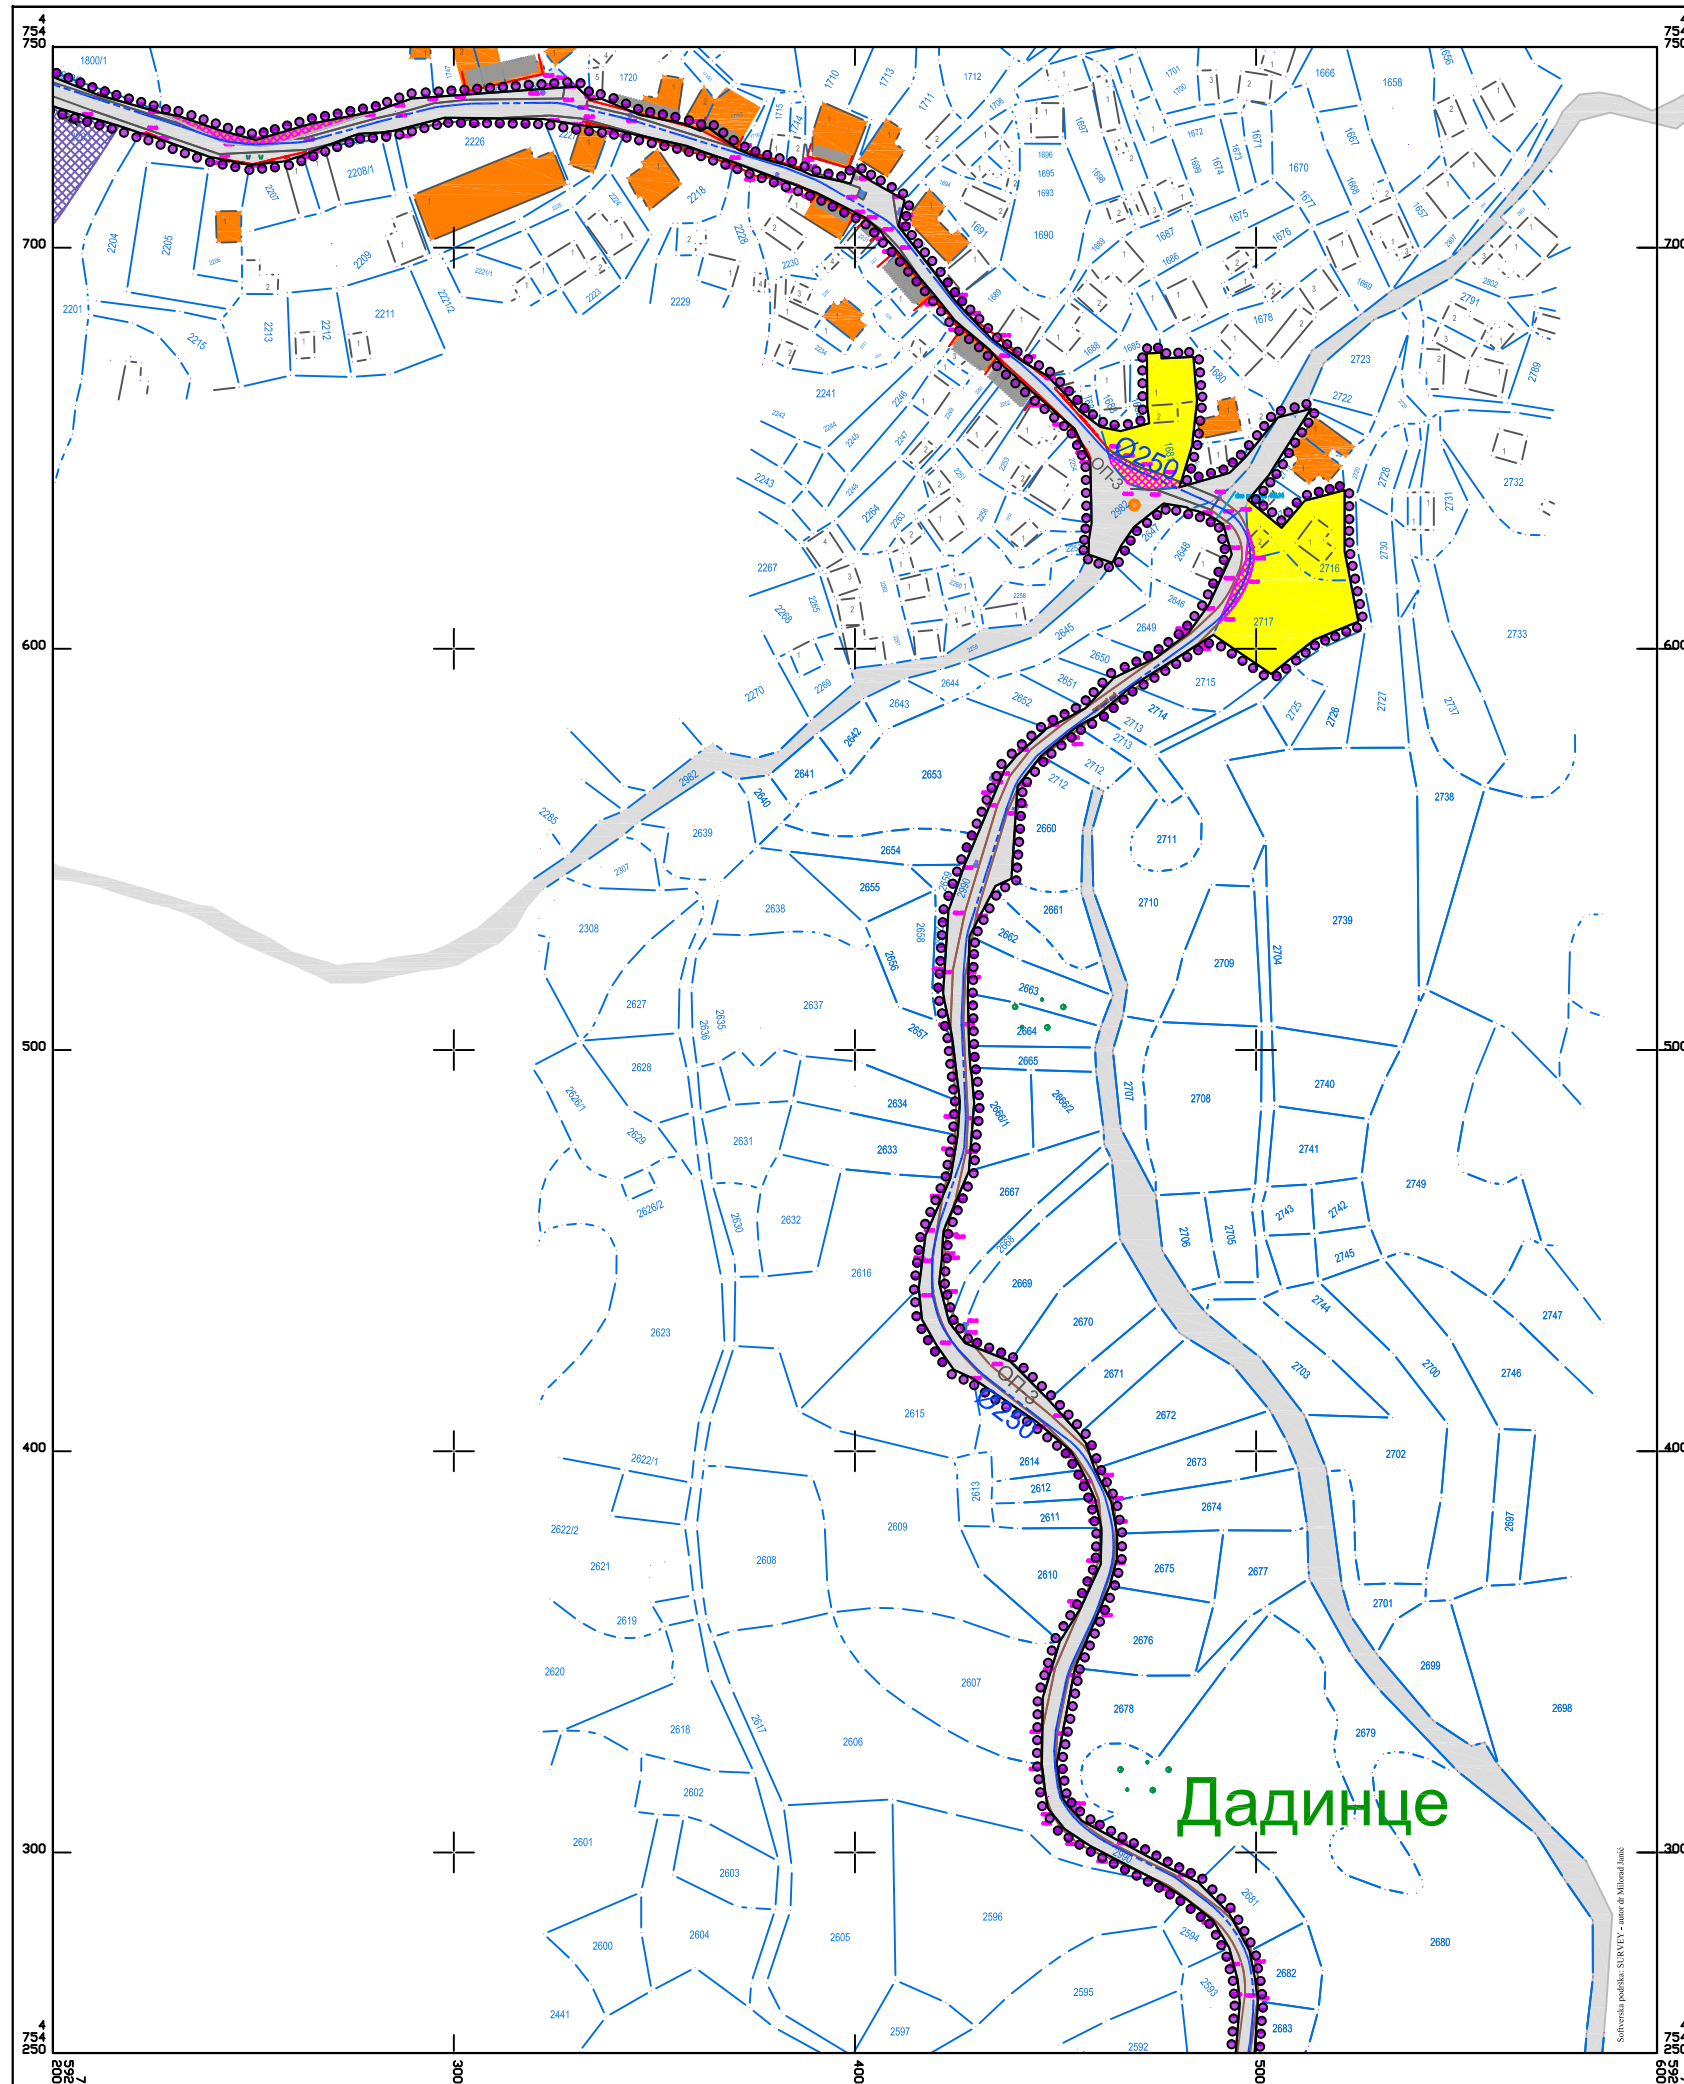

ЛЕГЕНДА

Граница обухвата плана детаљне регулације

Граница грађевинског подручја

Фактичко стање

Катастарско стање

ГРАЂЕВИНСКО ПОДРУЧЈЕ ПЛАНСКОГ ОБУХВАТА

ГРАЂЕВИНСКО ЗЕМЉИШТЕ

Објекти и површине од јавног значаја /инфраструктура/

Постојећи јавни пут - ОП-З

Планирани водовод-магистрални

Објекти и површине остале намене

Породично становање

Заузето јавним путем

Пољопривредно земљиште


Заузето јавним путем

АБИЈЕТАЛНЕ ЦЕЛИНЕ И ОБЈЕКТИ СА СПОМЕНИЧКИМ СВОЈСТВИМА У КОНТАКТУ ПЛАНСКОГ ОБУХВАТА

Амбијенталне целине са споменичким својствима

Објекти са споменичким својствима

**ПЛАН ДЕТАЉНЕ РЕГУЛАЦИЈЕ
ИЗМЕНЕ ПОСТОЈЕЋЕ ТРАСЕ ЦЕВОВОДА ПИТКЕ ВОДЕ
СА ЗАМЕНОМ АЗБЕСТНИХ ЦЕВИ ОД ВОДОЗАХВАТА
У ГРАДИШТУ ДО РЕЗЕРВОАРА „ГРДЕЛИЦА“,
СА РЕЗЕРВОАРИМА „ДАДИНЦЕ“ И „ГРДЕЛИЦА“**

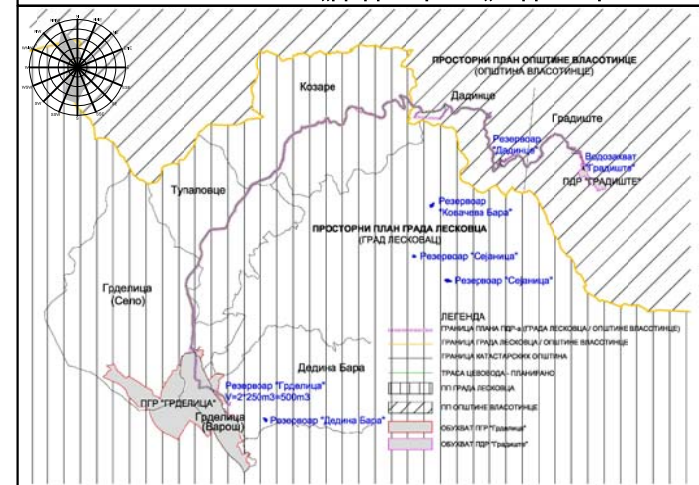

4.4.Планирана детаљна намена површина
са планираном трасом цевовода питке воде
и осталом инфраструктуром
– деоница у КО Дадинце - Р. 1

Три револуције бр.45 16000 Лесковац тел. и факс 213 009 машинички брф: 07367422 ПИБ: 100539074	ЈП УРБАНИЗАМ И ИЗГРАДЊА ЛЕСКОВАЦ		
НАРУЧИЛАЦ	Град Лесковац 		
ЕЛАБОРАТ	План детаљне регулације измене постојеће трасе цевовода пите воде са заменама азбестичних цеви од азбестовата у Градину до резервоара "Грделица", са резервоарима "Далница" и "Грделица"		
ЦРТЕЖ	ПЛАНГРАДНЕ ДЕТАЛНЕ НАМЕНЕ ПОВИШАВАЊА СА ПЛАНГРАДНОМ ТРАСОМ ЦЕВОВОДА ПИТЕ ВОДЕ И ОСТАЛИХ ИНФРАСТРУКТУРНО- ВОДОВА У КОЈИМА СЕ		
ОДГОВОРНИ УРБАНИСТИ	Слађана Коцић, дипл. инж. грађ. Драган Рањелковић, дипл. инж. грађ.		
ОБРАЂИВАЧИ	Стручни тим ЈП Урбанизам и изградња Лесковац		
ИЗВРШНИ ДИРЕКТОР СЕКТОРА ЗА УРБАНИЗАМ	Тајана Здравковић, дипл. инж. грађ.		
	БРОЈ ПРЕДМЕТА: 350-327/23-02 ДАТУМ: март 2025 год.		
	РАЗМЕРА: 1: 1000		
	ЛИСТ БРОЈ: 4.4		