


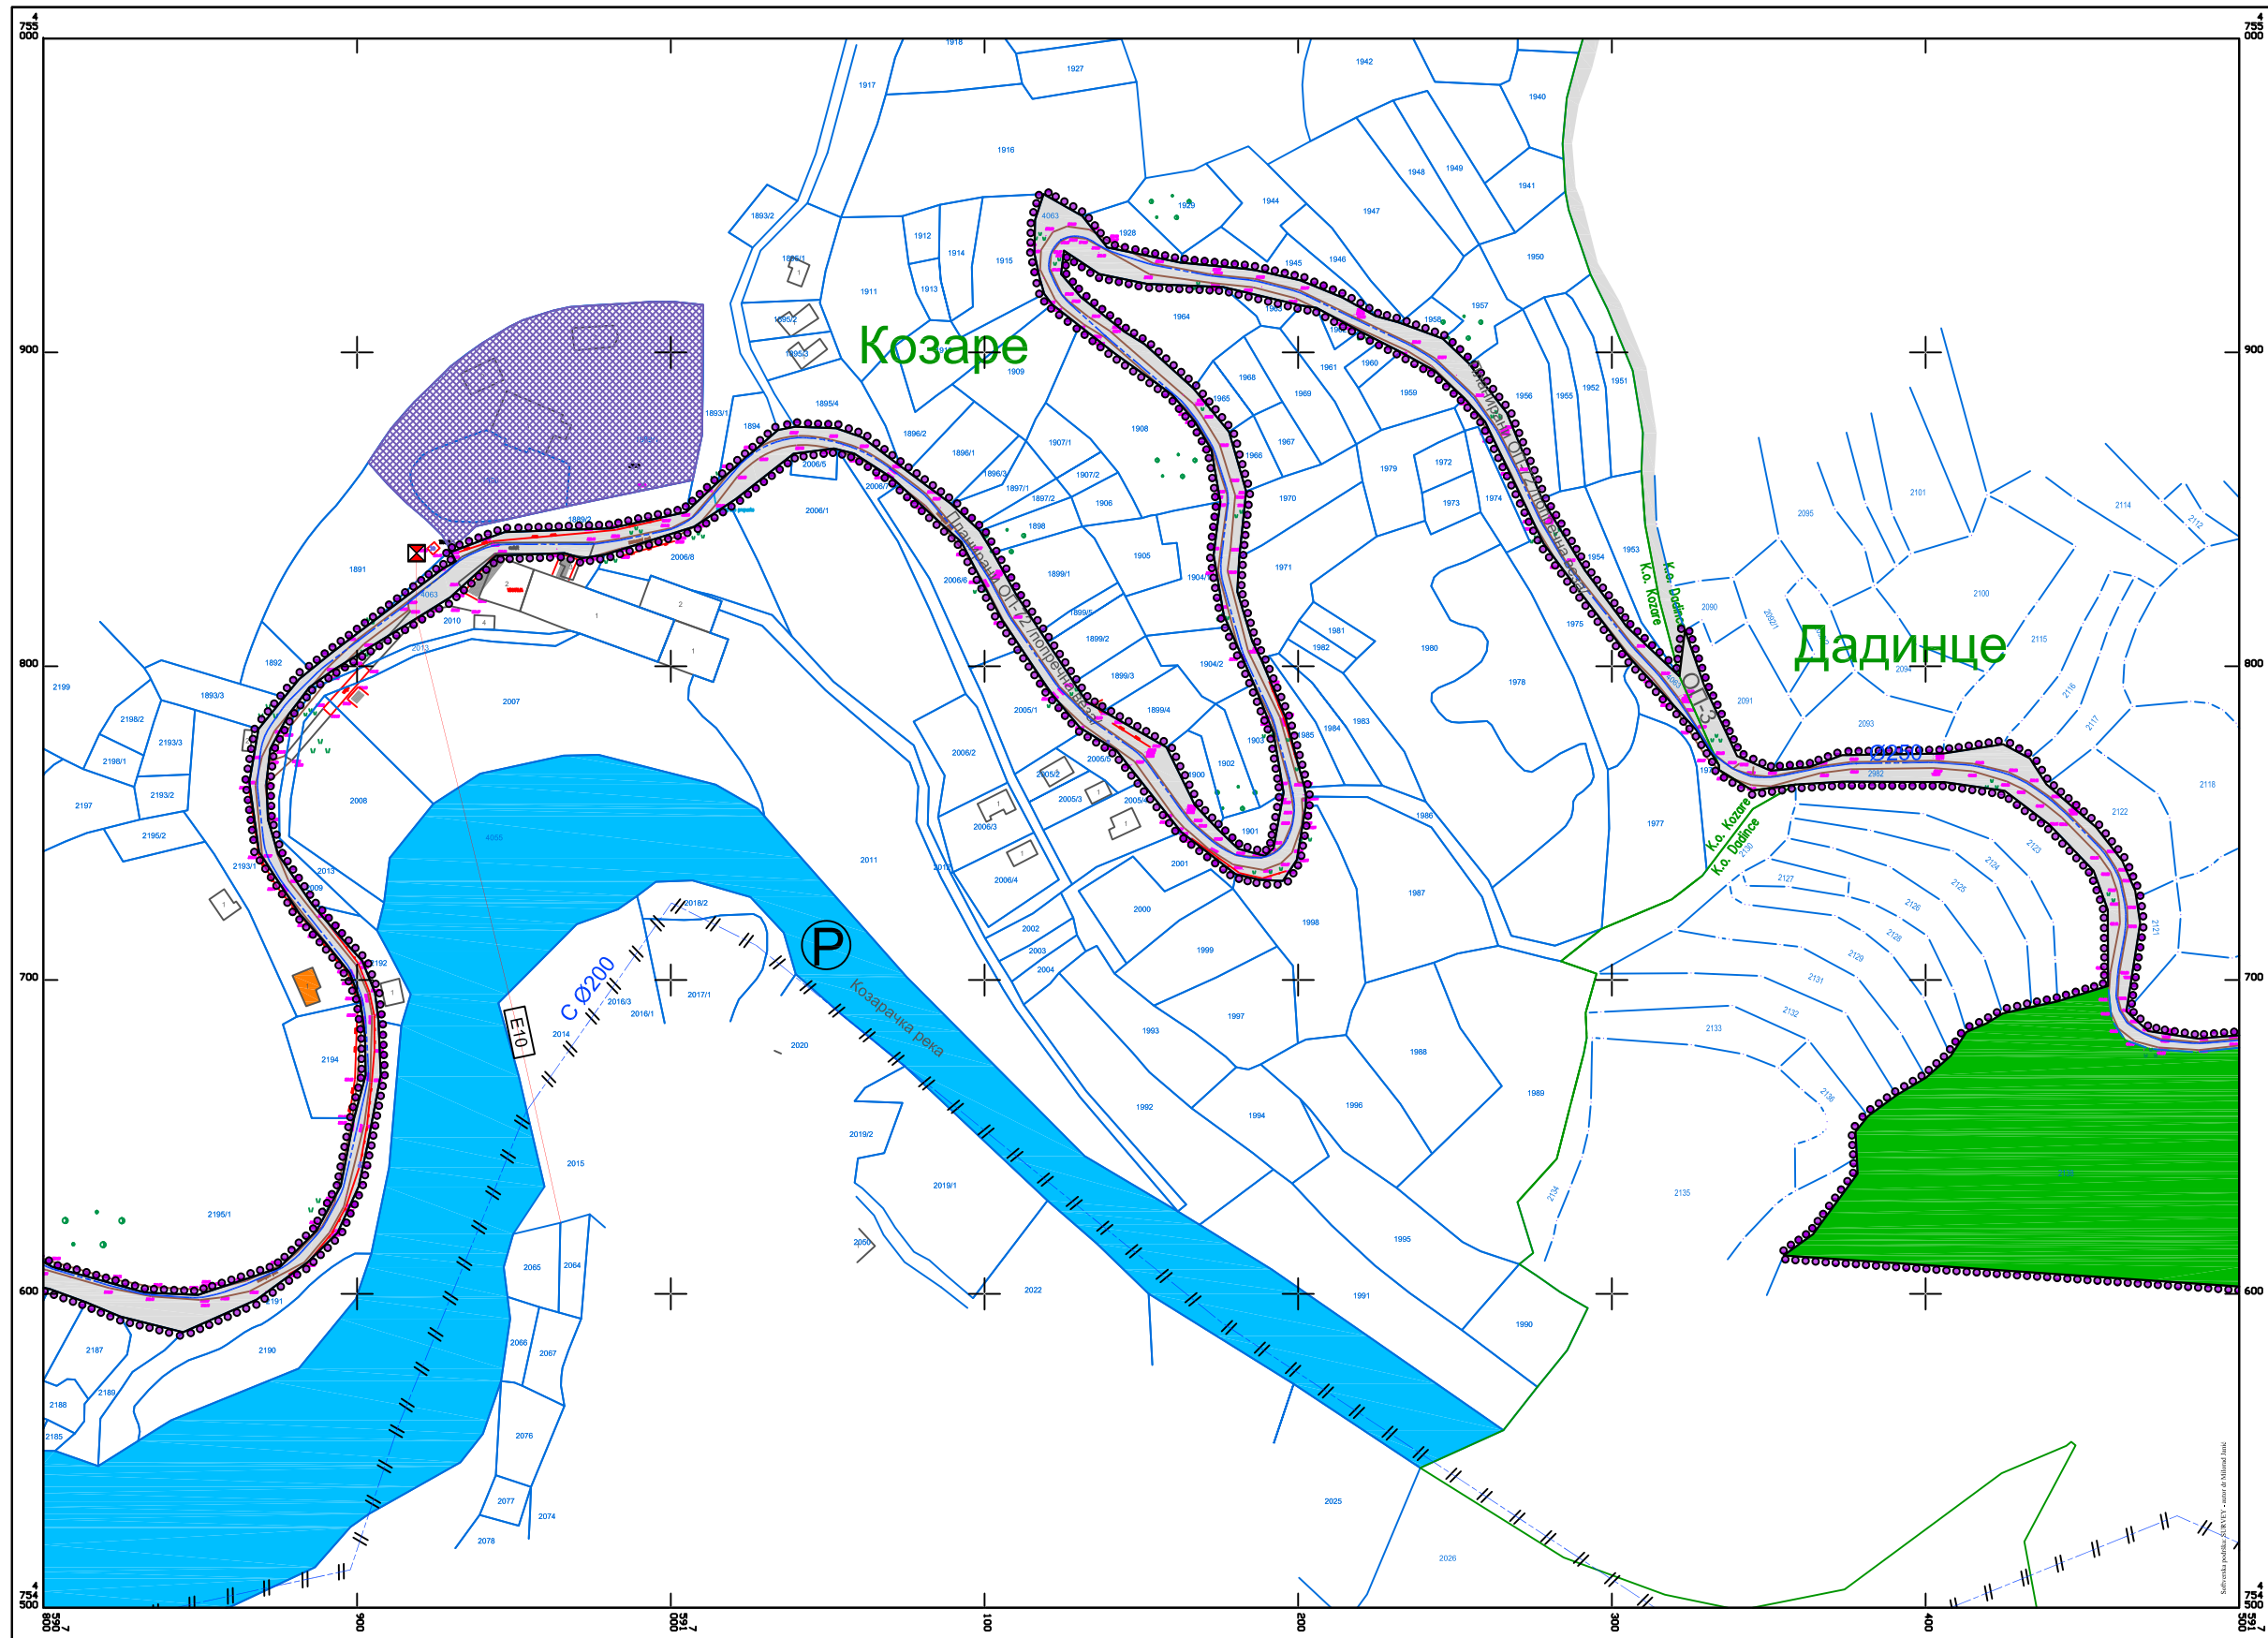


ЛЕГЕНДА	
	Граница обухвата плана детаљне регулације
	Граница грађевинског подручја
	Фактичко стање
	Катастарско стање

ГРАЂЕВИНСКО ПОДРУЧЈЕ ПЛАНСКОГ ОБУХВАТА	
ГРАЂЕВИНСКО ЗЕМЉИШТЕ -објекти и површине од јавног значаја /инфраструктура/	
	Планирани јавни пут -ОП-72 /попречна веза/
	Постојећи јавни пут - ОП-3
	Планирани водовод-магистрални
	Постојећи надземни 10kV вод
	Шумско земљиште

ЗЕМЉИШТЕ И ИНФРАСТРУКТУРА ИЗВАН ПЛАНСКОГ ОБУХВАТА	
Водно земљиште	
	Постојећи водовод који се укида (остаје у функцији до реализације измештања)
	Постојећи надземни 10kV вод
	Постојећа TC 10/0,4 kV

АБИЈЕНТАЛНЕ ЦЕЛИНЕ И ОБЈЕКТИ СА СПОМЕНИЧКИМ СВОЈСТВИМА У КОНТАКТУ ПЛАНСКОГ ОБУХВАТА	
	Амбијенталне целине са споменичким својствима
	Објекти са споменичким својствима

ПЛАН ДЕТАЉНЕ РЕГУЛАЦИЈЕ
ИЗМЕНЕ ПОСТОЈЕЋЕ ТРАСЕ ЦЕВОВОДА ПИТКЕ ВОДЕ
СА ЗАМЕНОМ АЗБЕСТНИХ ЦЕВИ ОД ВОДОЗАХВАТА
У ГРАДИШТУ ДО РЕЗЕРВОАРА „ГРЕДЛИЦА“,
СА РЕЗЕРВОАРИМА „ДАДИНЦЕ“ И „ГРЕДЛИЦА“

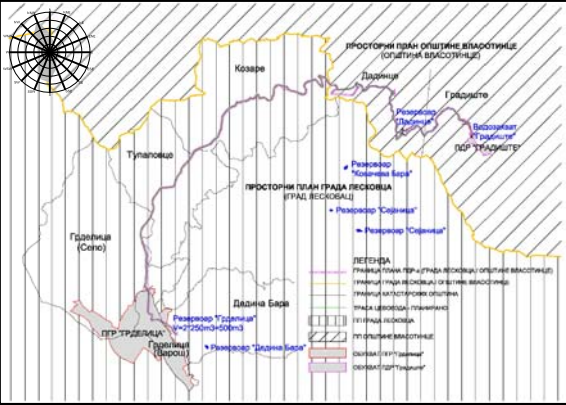

4.6. Планирана детаљна намена површина
са планираном трасом цевовода питке воде
и осталом инфраструктуром
– деоница у КО Дадинце и Козаре - Р. 1:1000

Трт регулације бр.45/16000 Лесковац Тел. и факс: 2133000 матични број: 07367422 ПИБ:100539074		ЈП УРБАНИЗАМ И ИЗГРАДЊА ЛЕСКОВАЦ	
НАРУЧИЛАЦ	Град Лесковац		
ЕЛАБОРАТ	План детаљне регулације измене постојеће трасе цевовода питке воде са заменом азбестних цevi од водозахвата у Градишту до резервоара „Грделица“, са резервоарима „Дадинце“ и „Грделица“	БРОЈ ПРЕДМЕТА:	160-272340
ЦРТЕЖ	Планирана детаљна намена површина са планираном трасом цевовода питке воде и осталој инфраструктуром	ДАТУМ:	март 2025.гд.
ОДГОВОРНИ УРБАНИСТИ	Слађана Коцић, дипл. инж. грађ. Драган Раифековић, дипл. инж. грађ.	РАЗМЕР:	1:1000
ОБРАТНИЦИ	Стручни тим ЈП Урбанизам и изградња Лесковац	ЛИСТ БРОЈ:	4.6.
ИЗВРШНИ ДИРЕКТОР СЕКТОРА ЗА УРБАНИЗАМ	Татјана Здравковић, дипл. инж. грађ.		