


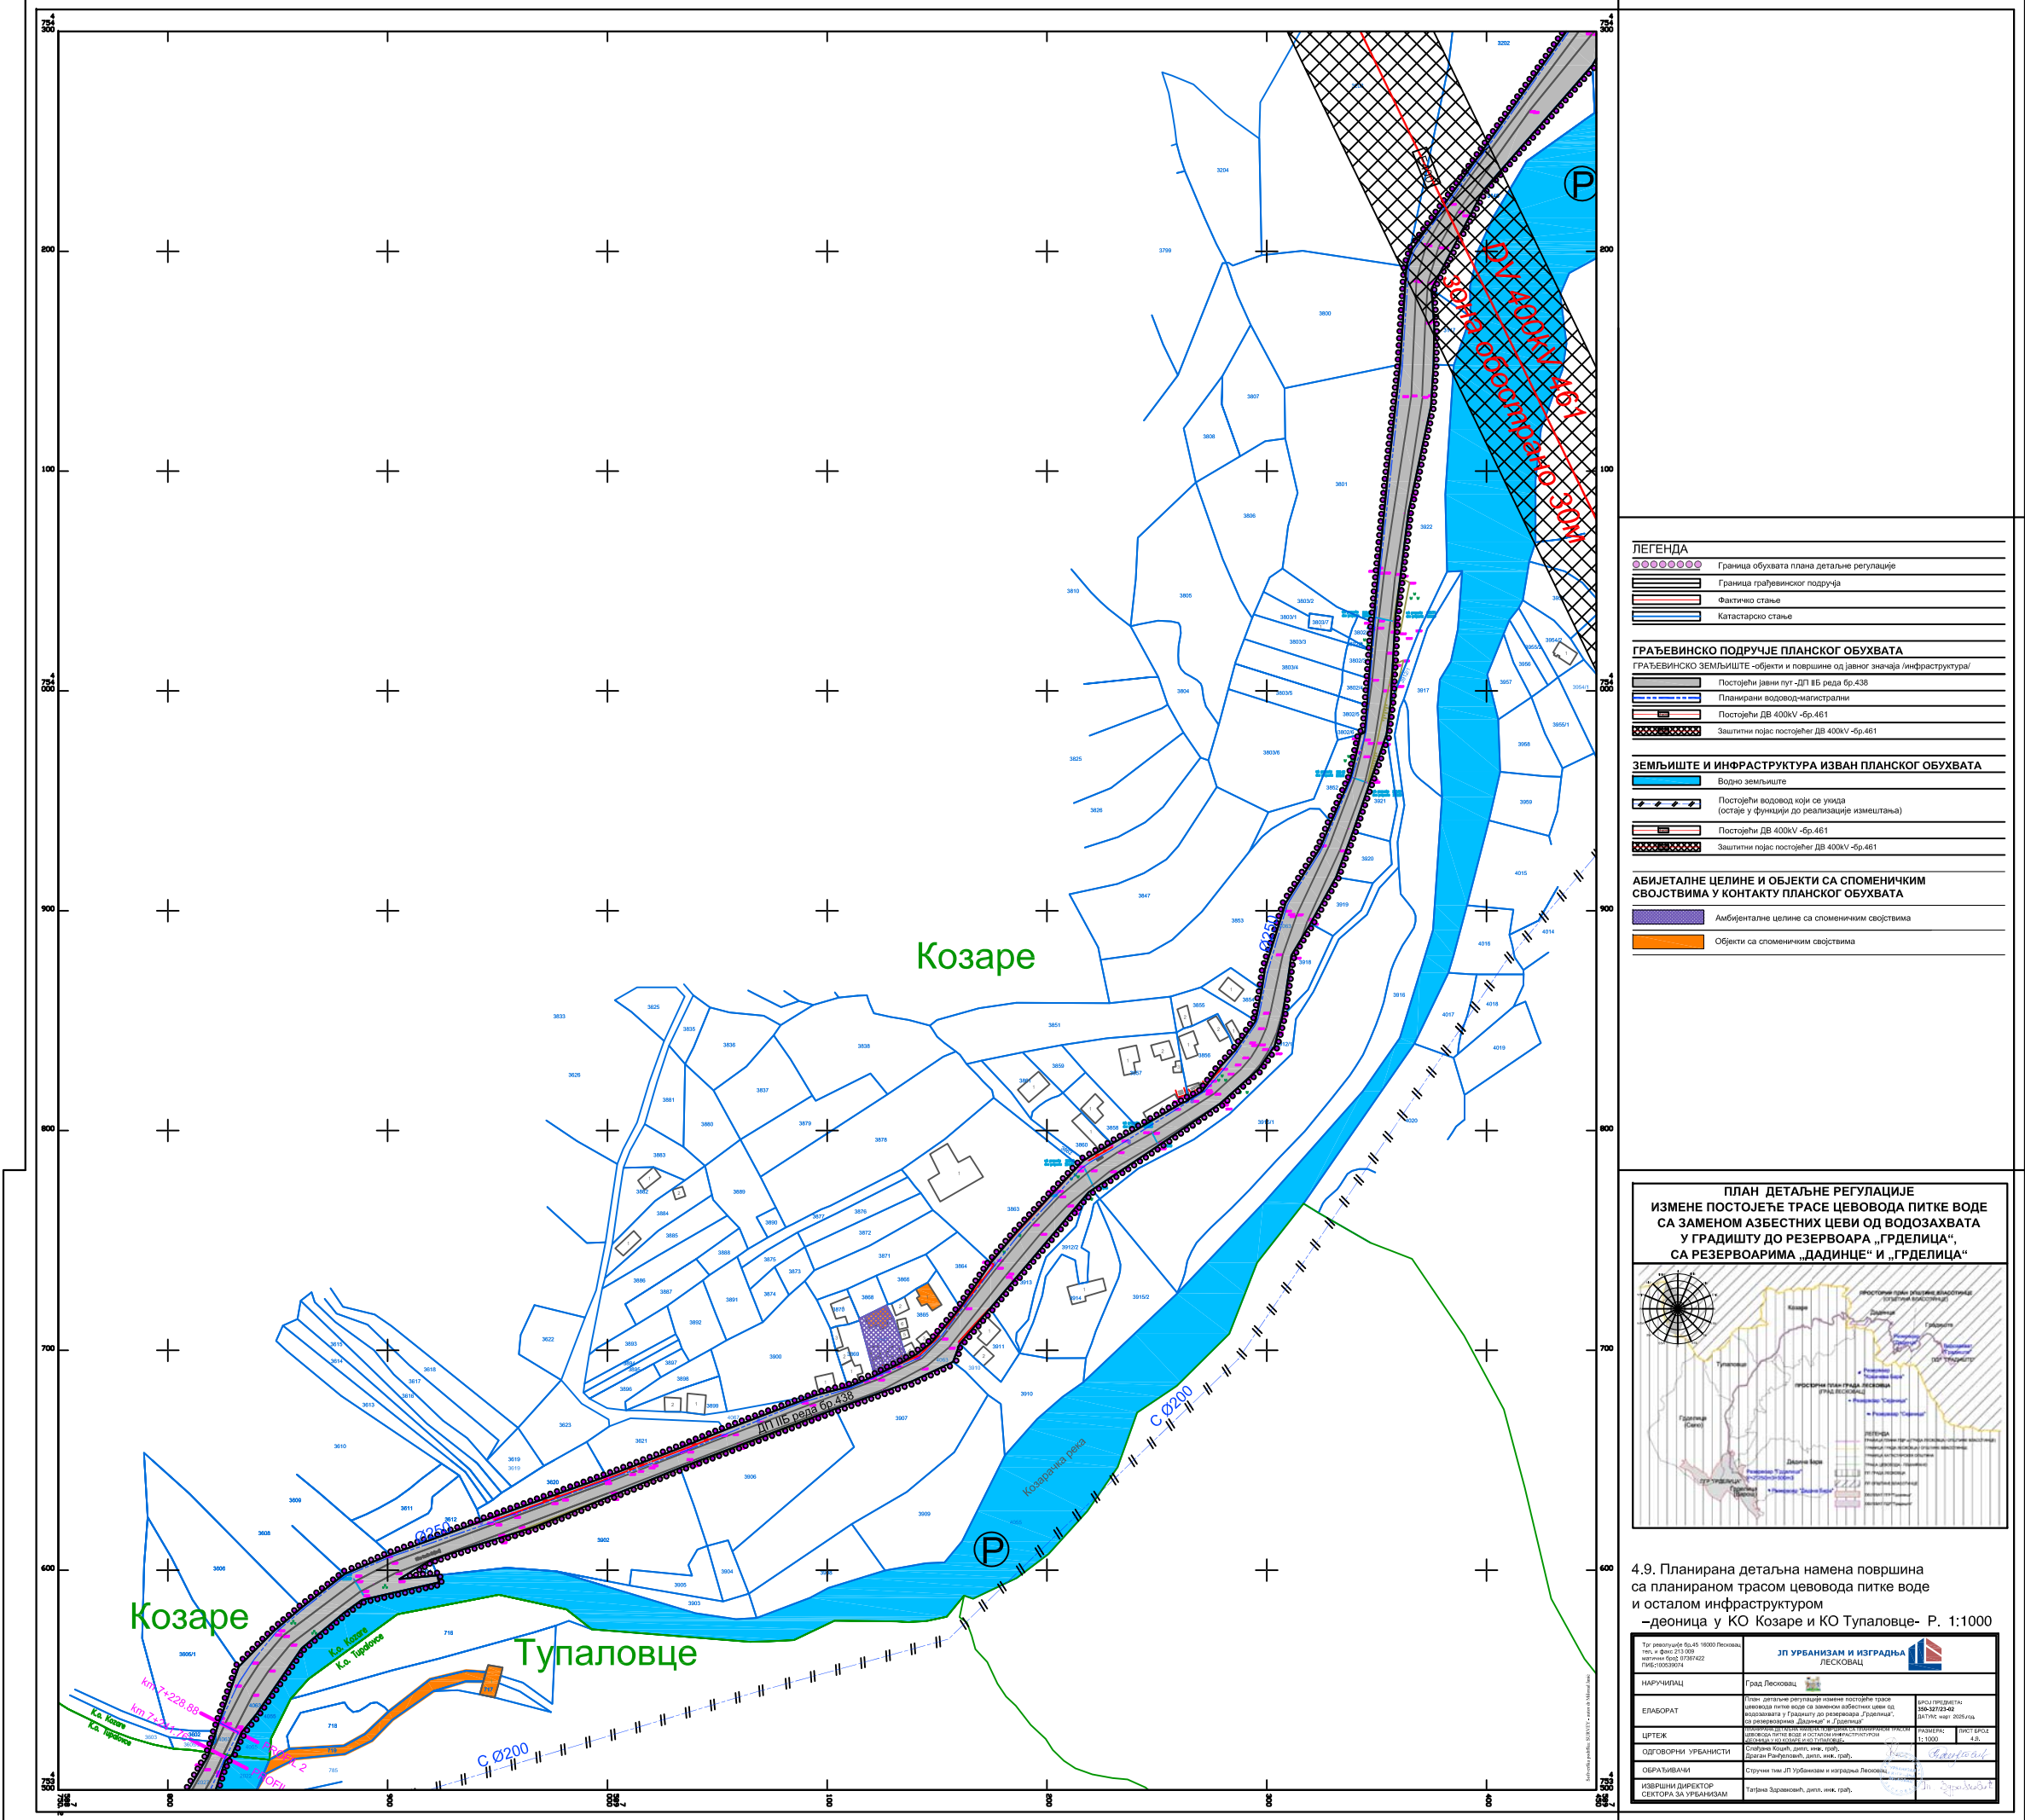

ЛЕГЕНДА	
	Граница обухвата плана детаљне регулације
	Граница грађевинског подручја
	Фактичко стање
	Катастарско стање
ГРАЂЕВИНСКО ПОДРУЧЈЕ ПЛАНСКОГ ОБУХВАТА	
ГРАЂЕВИНСКО ЗЕМЉИШТЕ -објекти и површине од јавног значаја /инфраструктура/	
	Постојећи јавни пут -ДП Б5 реда бр.438
	Планирани водовод-магистрала
	Постојећи ДВ 400kV -бр.461
	Заштитни појас постојећег ДВ 400kV -бр.461
ЗЕМЉИШТЕ И ИНФРАСТРУКТУРА ИЗВАН ПЛАНСКОГ ОБУХВАТА	
	Водно земљиште
	Постојећи водовод који се укида (остаје у функцији до реализације измештања)
	Постојећи ДВ 400kV -бр.461
	Заштитни појас постојећег ДВ 400kV -бр.461
АБИЈЕТАЛНЕ ЦЕЛИНЕ И ОБЈЕКТИ СА СПОМЕНИЧКИМ СВОЈСТВИМА У КОНТАКТУ ПЛАНСКОГ ОБУХВАТА	
	Амбијенталне целине са споменичким својствима
	Објекти са споменичким својствима



4.9. Планирана детаљна намена површина са планираном трасом цевовода питке воде и осталом инфраструктуром
-деоница у КО Козаре и КО Тупаловце- Р: 1:1000

ЈП УРБАНИЗАМ И ИЗГРАДЊА ЛЕСКОВАЦ	
НАРУЧИЛАЦ	Град Лесковац
ЕЛАБОРАТОР	Устав детаљне регулације измене постојеће трасе цевовода питке воде са заштитним појасом од инфраструктуре "Градског јавног предузећа "Градског" са интервенцијом "Дизајни" и "Градског"
ЦРТЕЖ	Изменила: [Signature]
ОДГОВОРНИ УРБАНИСТА	Слађана Кошћ, дипл. инж. град.
ОБРАЂИВАНИ	Драган Ракић, дипл. инж. град.
ИЗВРШНИ ДИРЕКТОР СЕКТОРА ЗА УРБАНИЗАМ	Татјана Тараваковић, дипл. инж. град.