


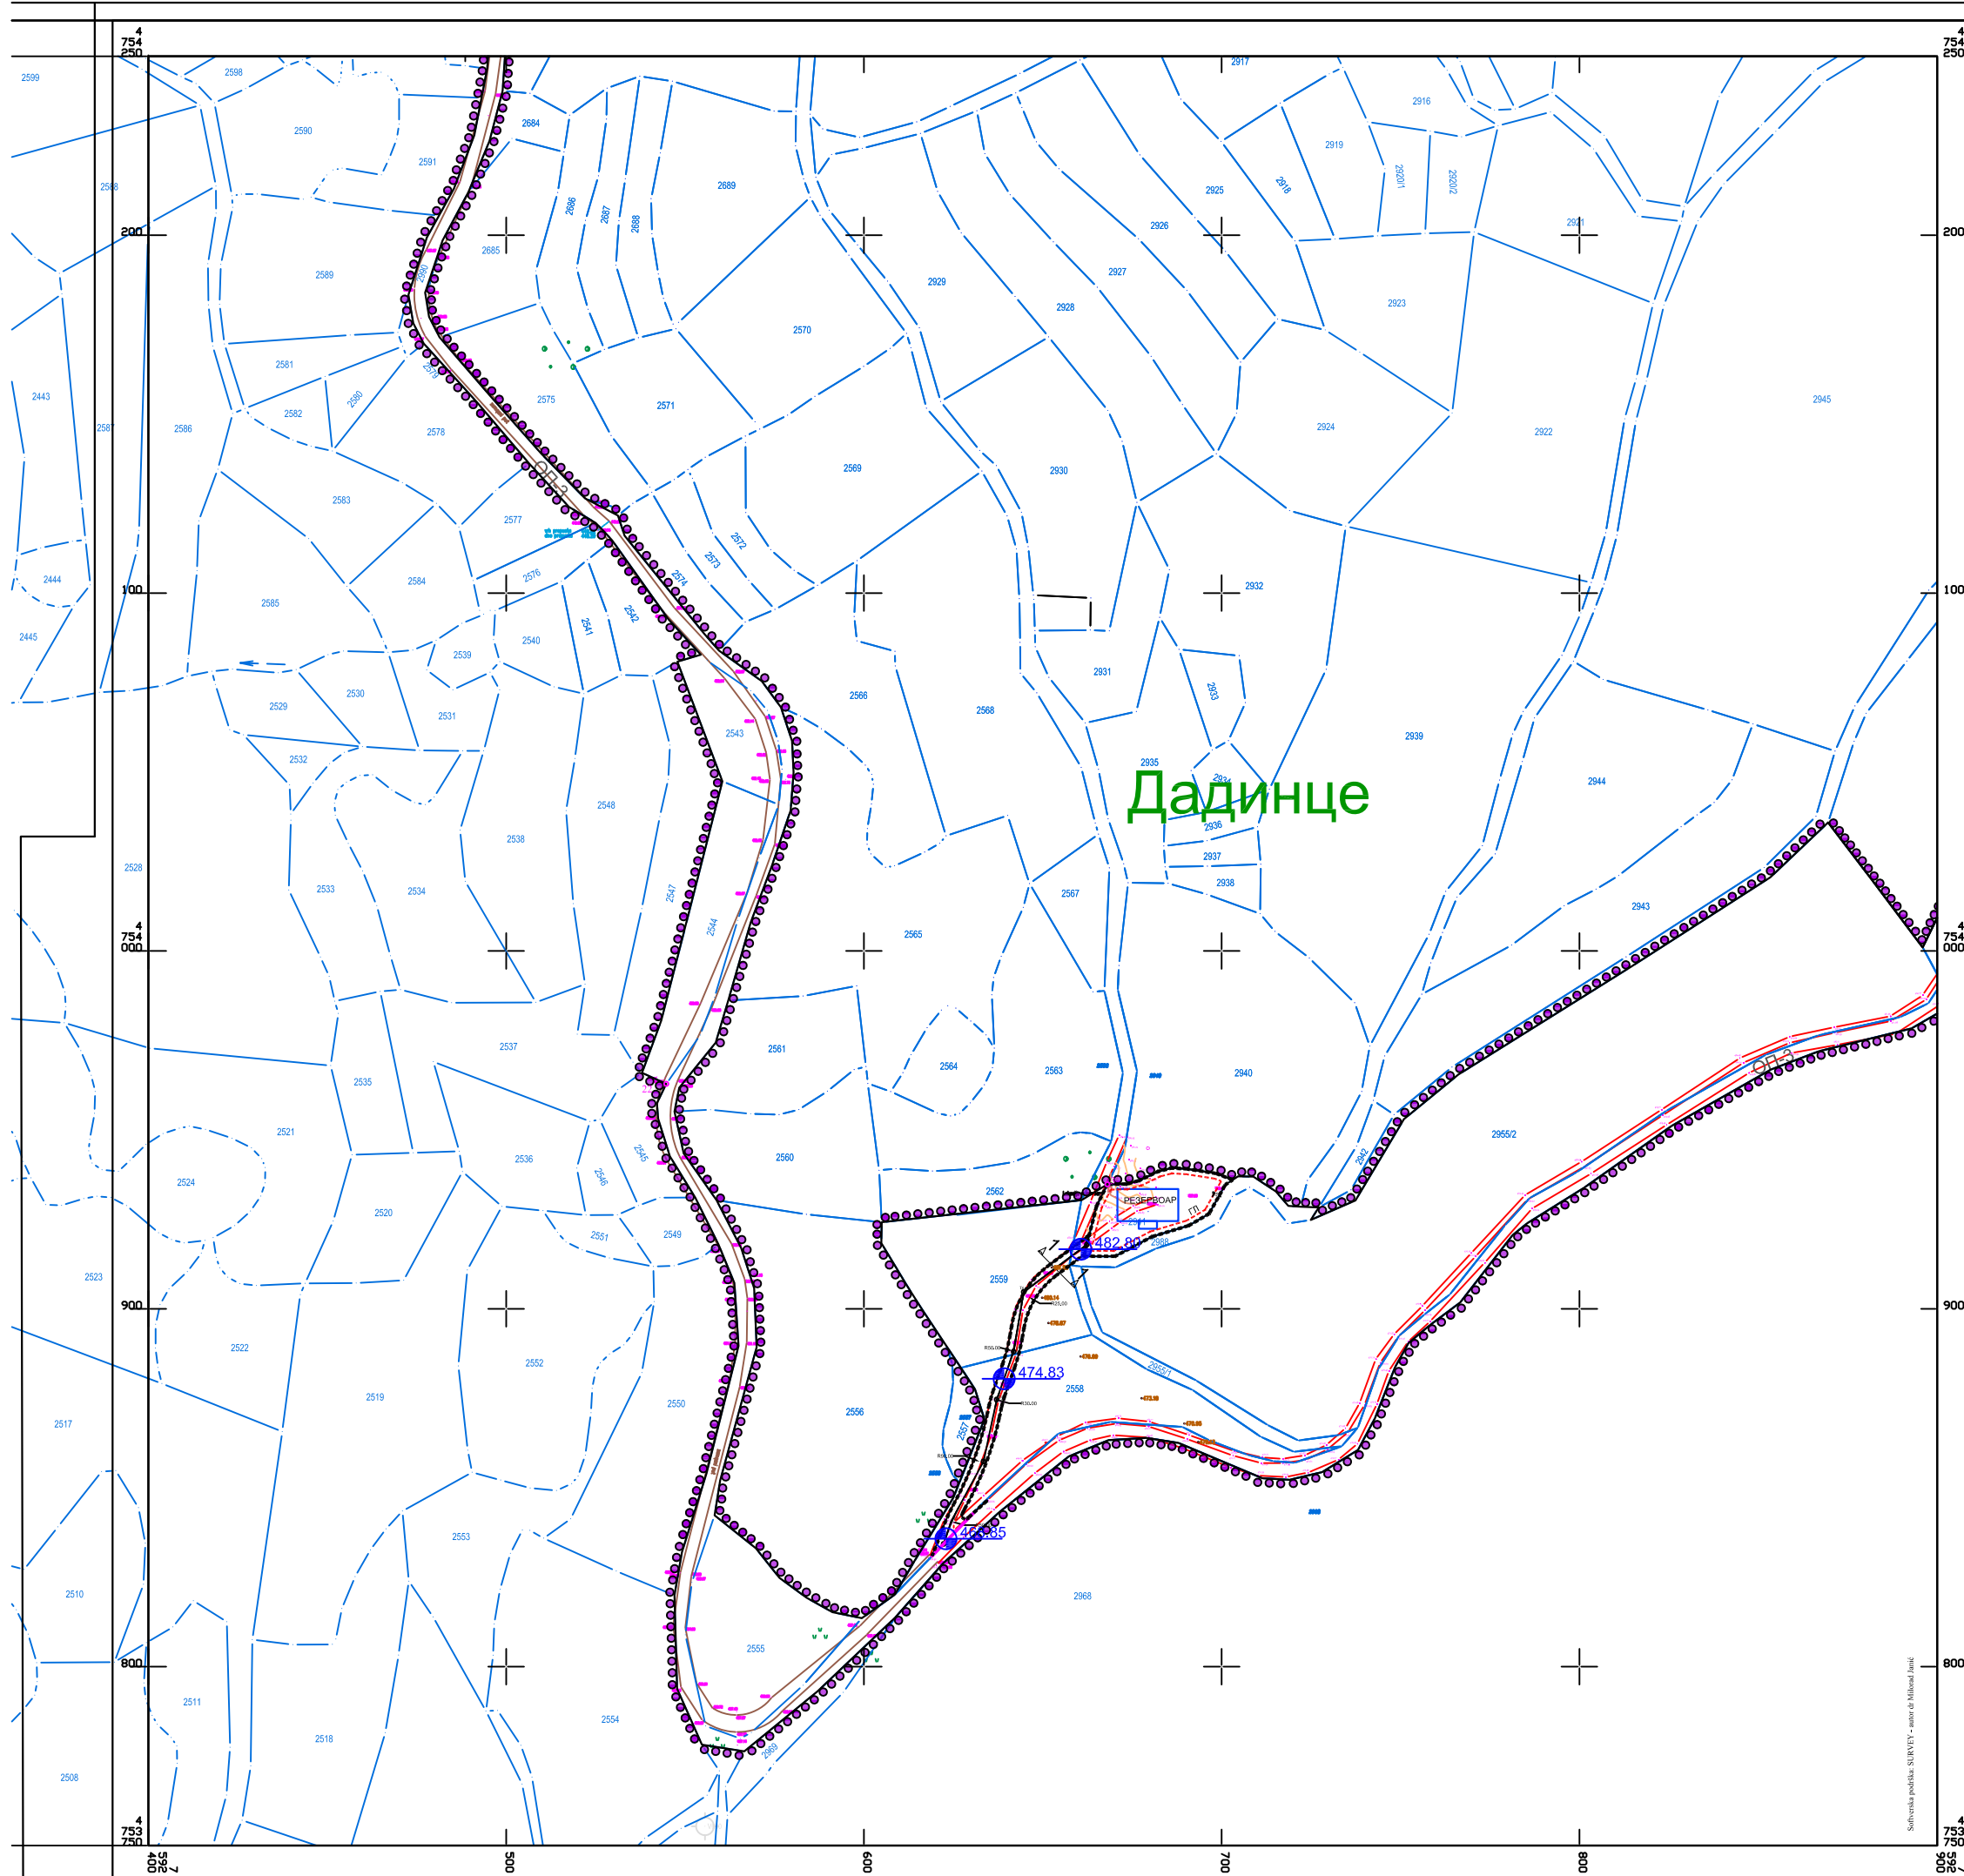

ЛЕГЕНДА

	Граница обухвата плана детаљне регулације
	Граница грађевинског подручја
	Фактичко стање
	Катастарско стање
	Осовина планиране саобраћајнице
	Регулациона линија
	Грађевинска линија
228.44	Кота терена
 228.95	Кота нивелете

Геометријски елементи и координате планиране јавне саобраћајнице


ПОПРЕЧНИ ПРОФИЛ 1-1



КООРДИНАТЕ ТЕМЕНА


	X	Y
T1	7592622.27	4753834.27
T2	7592624.40	4753840.65
T3	7592633.44	4753857.34
T4	7592637.11	4753874.62
T5	7592641.85	4753888.03
T6	7592644.66	4753904.69
T7	7592662.28	4753917.90

**ПЛАН ДЕТАЉНЕ РЕГУЛАЦИЈЕ
ИЗМЕНЕ ПОСТОЈЕЋЕ ТРАСЕ ЦЕВОВОДА ПИТКЕ ВОДЕ
СА ЗАМЕНОМ АЗБЕСТНИХ ЦЕВИ ОД ВОДОЗАХВАТА
У ГРАДИШТУ ОД РЕЗЕРВОАРА „ГРДЕЛИЦА“,
СА РЕЗЕРВОАРИМА „ДАДИНЦЕ“ И „ГРДЕЛИЦА“**

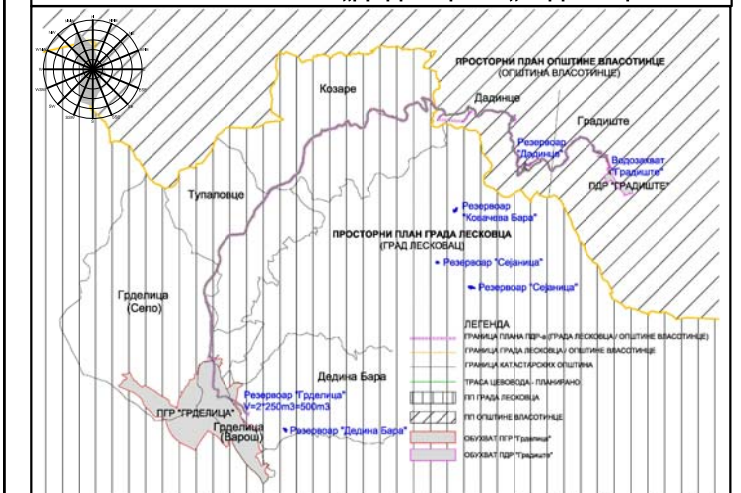

5.3.Регулационо-нивелациони план – деоница у КО Дадинце -

P. 1:1000

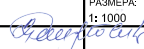Трг револуције бр.45 16000 Лесковац тел. и факс 213 009 матични број: 07367422 ПИБ:100539074	ЈП УРБАНИЗАМ И ИЗГРАДЊА ЛЕСКОВАЦ 		
НАРУЧИЛАЦ	Град Лесковац 		
ЕЛАБОРАТ	План детаљне регулације измене постојеће трасе цевовода пите воде са заменама азбестичних цеви од водозахвата у Градшту до резервоара "Грделица", са резервоарима "Дадинче" и "Грделица"	БРОЈ ПРЕМТА: 350-327/23-02 ДАТУМ: март 2025.год.	
ЦРТЕЖ	РЕГУЛАЦИОНА-НИВЕЛАЦИОНИ ПЛАН ДЕСИЈАЦИЈА У КО ДРАЖИЉЕ	РАЗМЕР: 1: 1000	ЛИСТ БРОЈ: 53.
ОДГОВОРНИ УРБАНИСТИ	Драгана Коцић, дипл. инж. грађ., Драган Рањеловић, дипл. инж. грађ.	 	
ОБРАЂИВАЧИ	Стручни тим ЈП Урбанизам и изградња Лесковац		
ИЗВРШНИ ДИРЕКТОР СЕКТОРА ЗА УРБАНИЗАМ	Татјана Здравковић, дипл. инж. грађ.	 	