


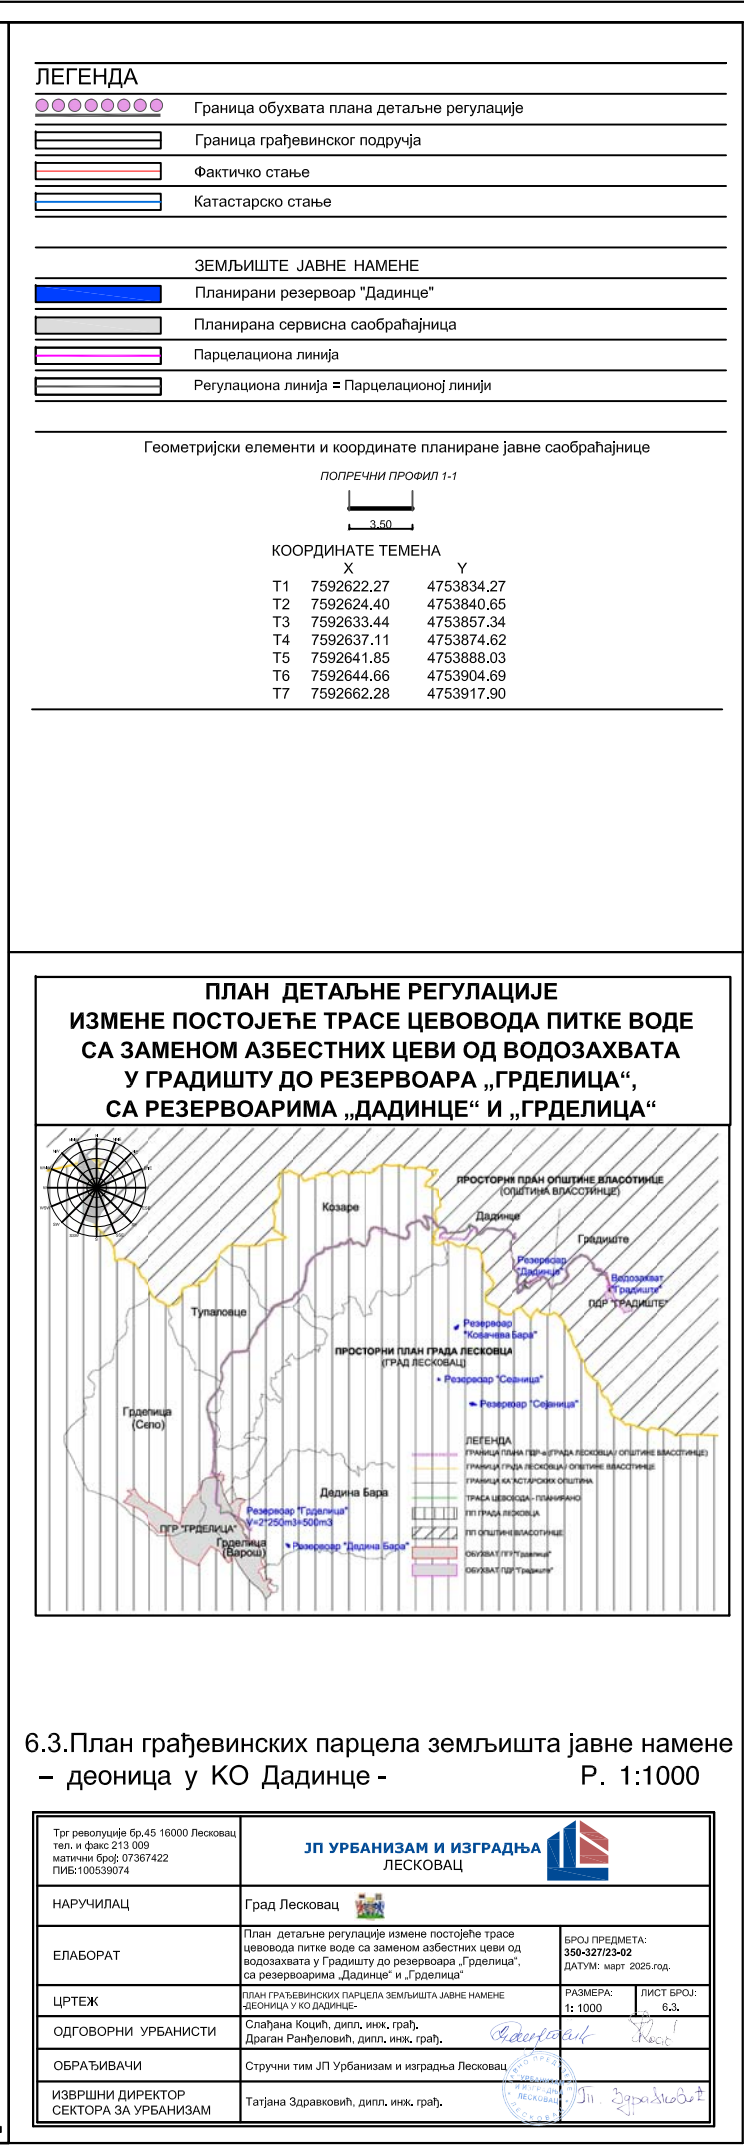

6.3. План грађевинских парцела земљишта јавне намене
– деоница у КО Дадинце - Р. 1:1000

Трг револуције бр.45 16000 Лесковац тел. и факс 213 009 матични број: 07367422 ПИБ:100539074	ЈП УРБАНИЗАМ И ИЗГРАДЊА ЛЕСКОВАЦ 		
НАРУЧИЛАЦ	Град Лесковац 		
ЕЛАБОРАТ	План детаљне регулације измене постојеће трасе ценовода пите воде са заменом абзистених цevi од водозахвата у Градишту до резервоара "Грделица", са резервоарима "Дадинце" и "Грделица"		БРОЈ ПРЕДМЕТА: 350-327/23-02 ДАТУМ: март 2025 год.
ЦРТЕЖ	ПЛАН ГРАТЕВИНСКИХ ПАРЦЕЛА ЗЕМЉИШТА ЈАВНЕ НАМЕНЕ "БЕГОНИЦА У КО ДАДИНЦЕ"		
ОДГОВОРНИ УРБАНИСТИ	Славко Кочић, дипл. инж. грађ, Драган Ранђеловић, дипл. инж. грађ,  		
ОБРАЂИВАЧИ	Стручни тим ЈП Урбанизам и изградња Лесковац		
ИЗВРШНИ ДИРЕКТОР СЕКТОРА ЗА УРБАНИЗАМ	Татјана Здравковић, дипл. инж. грађ,  		