



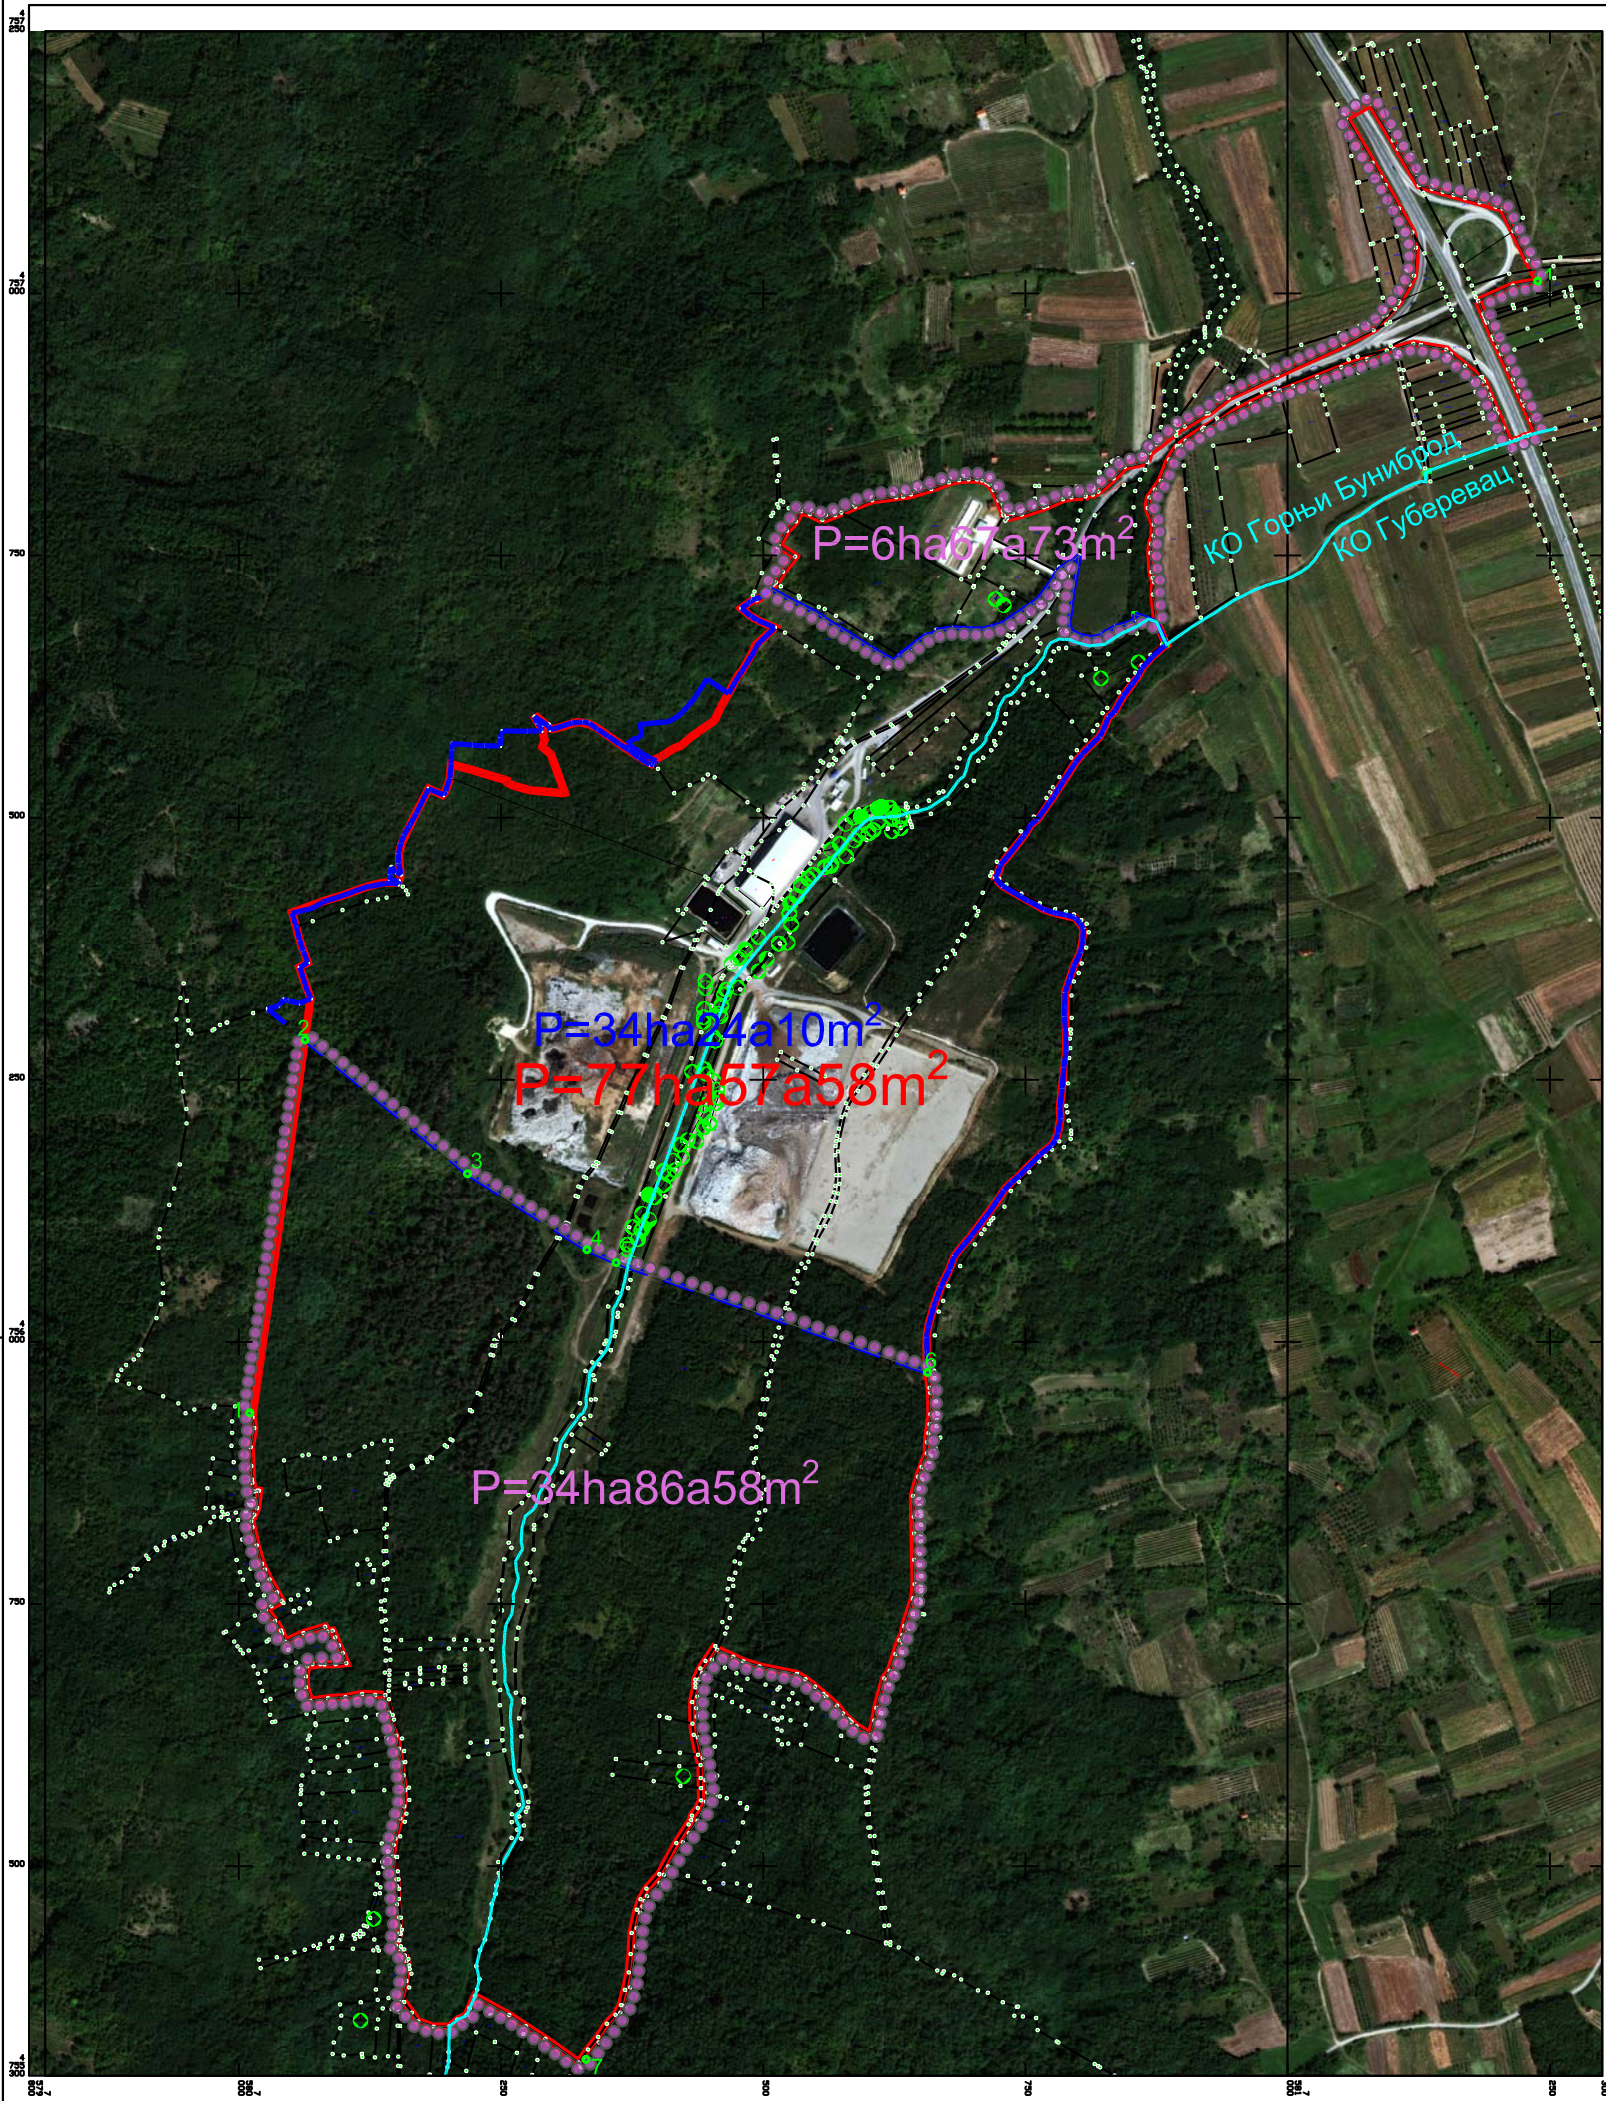

| ЛЕГЕНДА |   |
|---------|---|
|         | Граница обухвата Плана детаљне регулације за делове зоне I и II и зону III на простору санитарне депоније „Жельковац“ у Лесковцу   |
|         | Граница Детаљног просторног плана за подручје МЗ „Горњи Буниброд“ на месту званом „Жельковац“ - Бунибродска долина КО Г. Буниброд у Горњем Буниброду за изградњу санитарне депоније, комуналног смећа Општине и Града Лесковца („Сл.гл.општине Лесковац“ бр.7/93) |
|         | Граница обухвата Плана детаљне регулације на простору санитарне депоније „Жельковац“ у Лесковцу („Сл.гл.општине Лесковац“ бр.11/21)   |
|         | Граница катастарских општина   |
|         | Катастарско стање   |
|         | Координатне тачке на граници обухвата плана   |

План детаљне регулације  
за делове зоне I и II и ЗОНУ III на простору  
санитарне депоније „Жельковац“ у Лесковцу

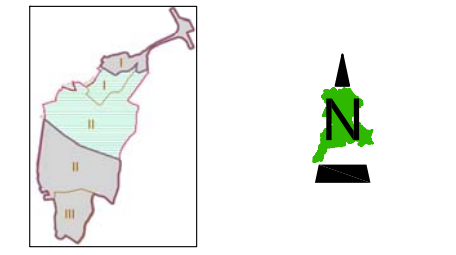

1. Граница плана на ортофото подлози Р. 1:2500

|   |   |                                       |  |
|---|---|---------------------------------------|--|
| Тех. информације: бр. 45/10000 (Лесковац)<br>тел. и факс: 213 000<br>мобилни бр. 07091422<br>ПИБ: 10039074 |   | ЈП УРБАНИЗАМ И ИЗГРАДЊА<br>ЛЕСКОВАЦ   |  |
| НАРУЧИЛАЦ                                                                                                  | Град Лесковац, Ул.Пана Ђукића бр.9-11                                                                          |                                       |  |
| ПАРТНЕР НАРУЧИЛАЦ                                                                                          | ПРИВРЕДНО ДРУШТВО "РИМ ДЕПОЗИТА" ДООО Лесковац,<br>Ул.Булевар ослобођења бр.147                                |                                       |  |
| ЕЛАБОРАТ                                                                                                   | План детаљне регулације за делове зоне I и II и Зону III на простору санитарне депоније „Жельковац“ у Лесковцу |                                       |  |
| ЦРТЕЖ   | ГРАНИЦА ПЛАНА НА ОРТОФОТО ПОДЛОЗИ                                                                              |                                       |  |
| ОДГОВОРНИ УРБАНИСТА                                                                                        | Слађана Кошић, дипл. инж. грађ.                                                                                |                                       |  |
| ОБРАТЉИВАЈИ                                                                                                | Стручна тема: ЈП Урбанизам и изградња Лесковца                                                                 | Извршни директор сектора за урбанизам |  |
| Татјана Здравоскић, дипл. инж. грађ.                                                                       |   |                                       |  |