


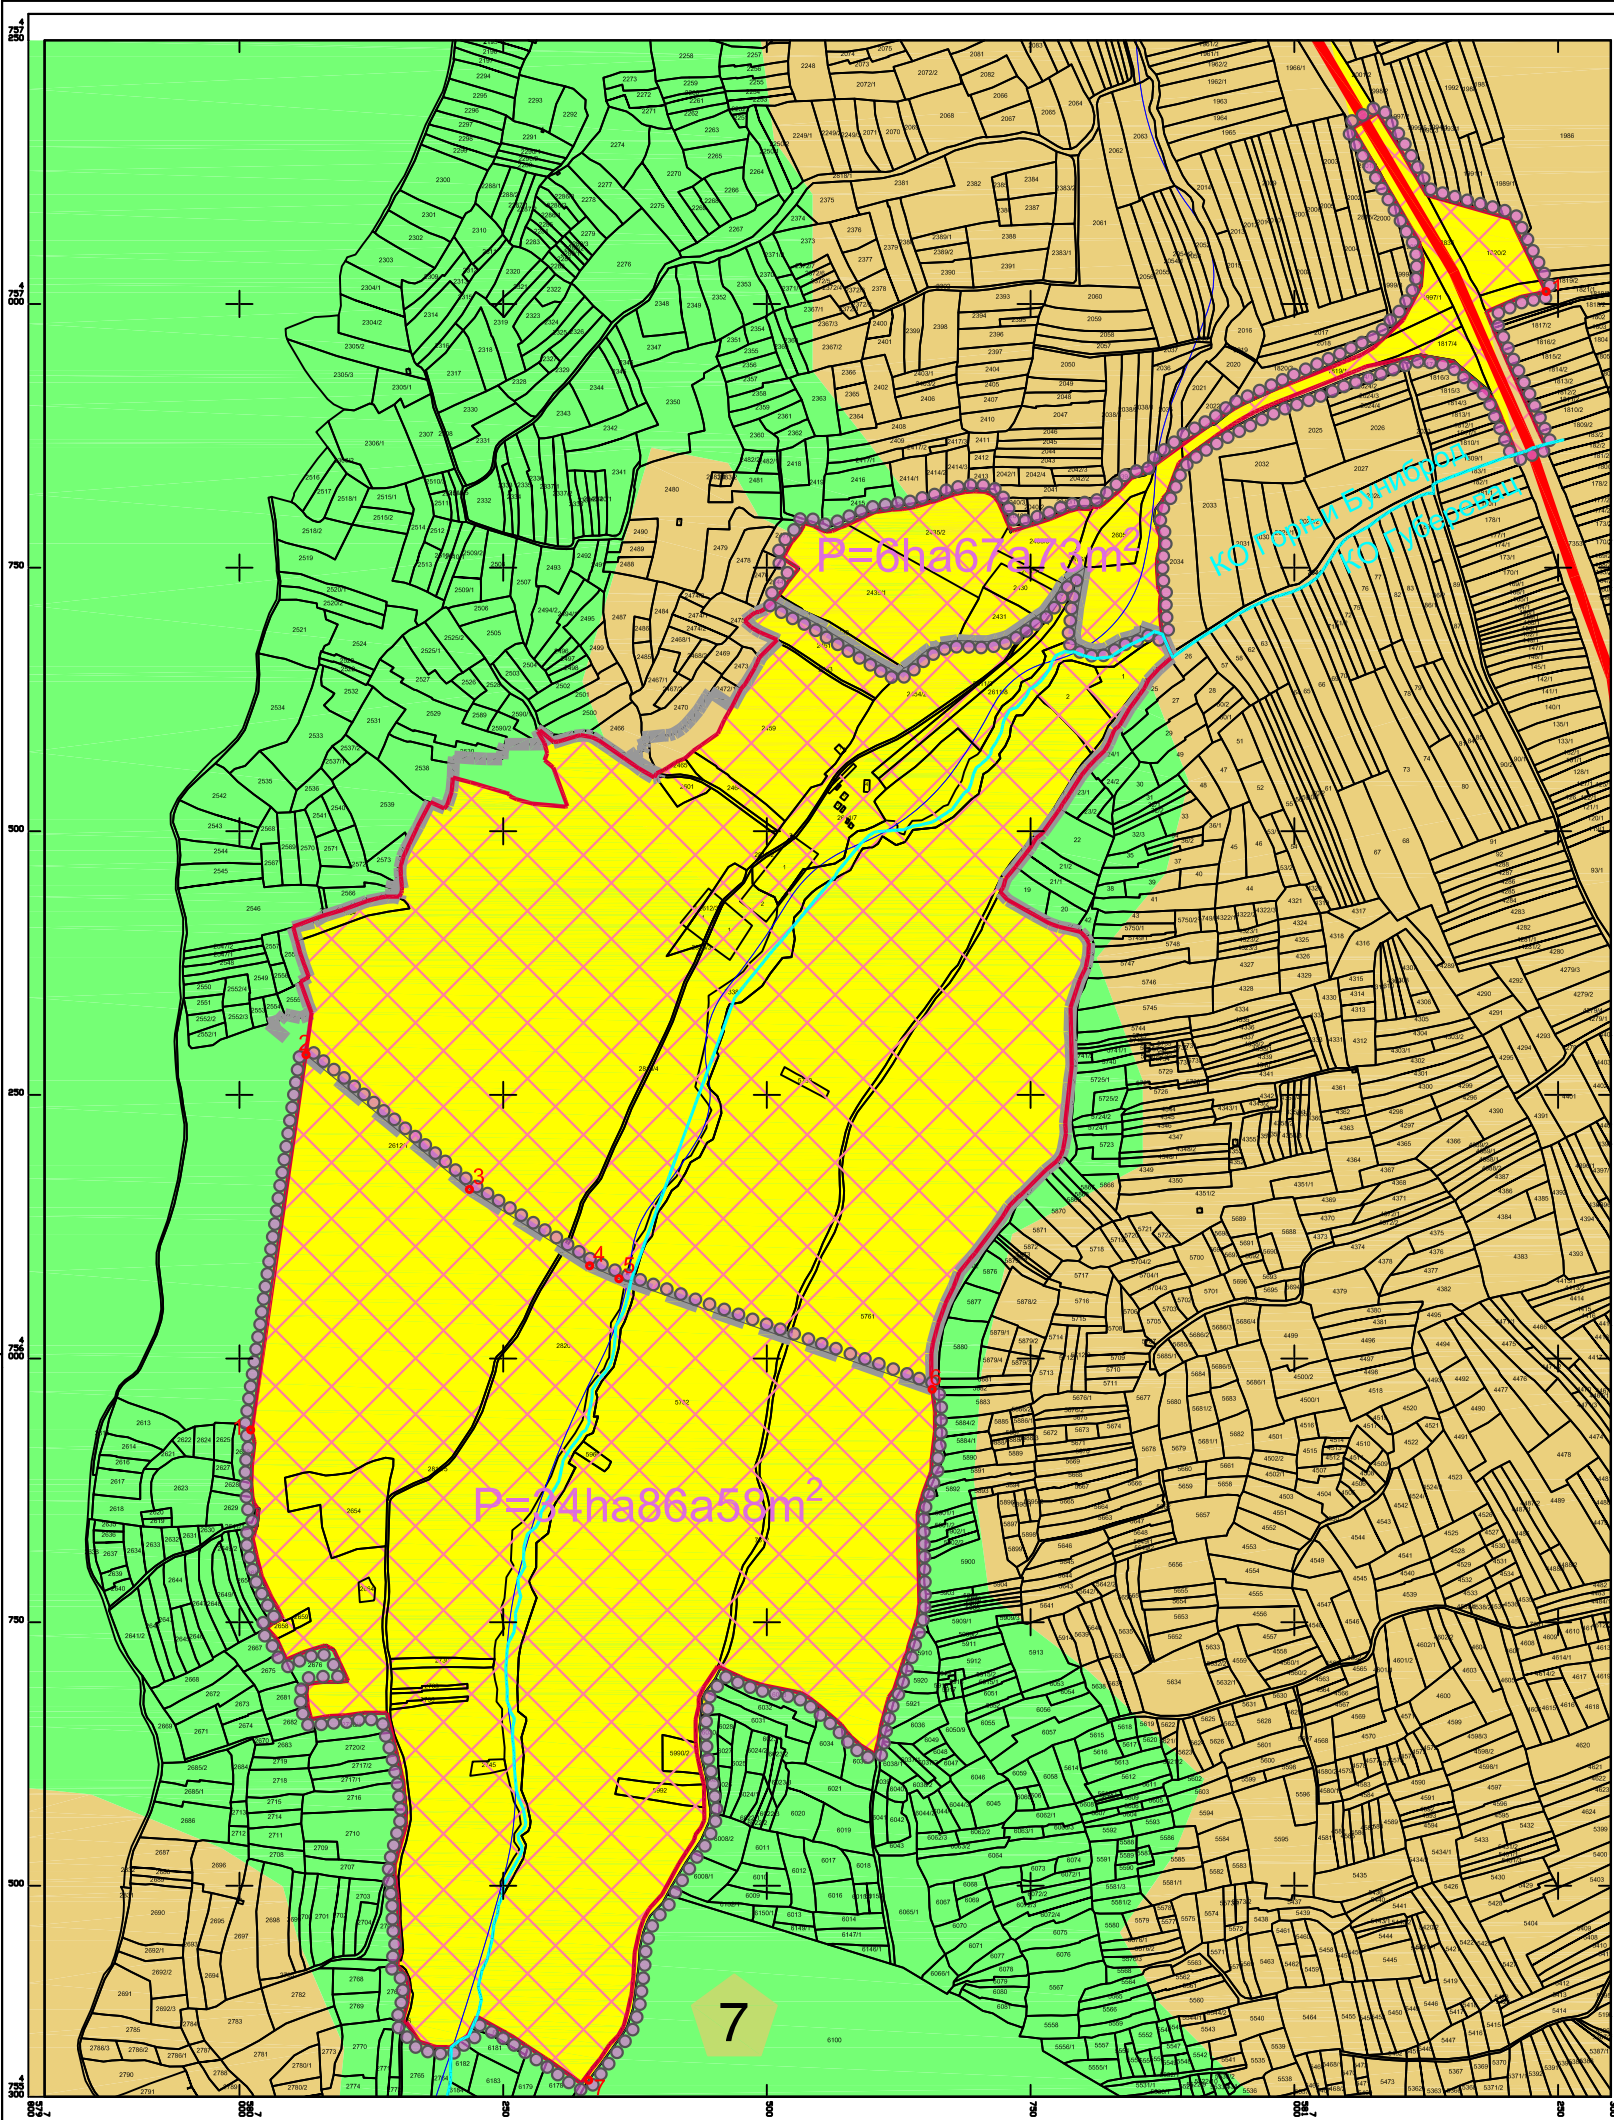

ЛЕГЕНДА

Граница обухвата Плана детаљне регулације за делове зоне I и II и ЗОНУ III на простору санитарне депоније „Жељковац“ у Лесковцу

Граница катастарских општина

Катастарско стање

Координатне тачке на граници обухвата плана

НАМЕНА ПРОСТОРА

Грађевинско земљиште ван насеља

Пољопривредно земљиште

Приватне шуме и широко земљиште

Водно земљиште «потоци»

Државни пут првог реда (М)

Простори и објекти посебне намене изван планског обухвата «непосредни контакт»


СПРОВОЂЕЊЕ ПЛАНА

Урбанистички план који се примењује у целисти или деловима који нису у супротности са Просторним планом града Лесковца

Граница Детаљног просторног плана за подручје МЗ “Горњи Бунброд” на месту званом “Жељковац” – Бунбродска долина КО Г. Бунброд у Горњем Бунброду за изградњу санитарне депоније, комуналног смећа Општине и Града Лесковца (“Сл.гласник Лесковца” бр.7/93)

Граница обухвата Плана детаљне регулације на простору санитарне депоније “Жељковац” у Лесковцу (“Сл.гласник Лесковца” бр.11/21)

План детаљне регулације
за делове зоне I и II и ЗОНУ III на простору
санитарне депоније „Жељковац“ у Лесковцу

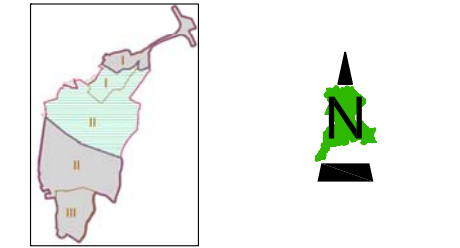

3.1. Извод из Просторног плана града Лесковца
Р. 1:2500

Тит: извод из бр.45/18000 Лесковца, м.ш. «Фас 21/03» матрица бр.07307422 ГМ/С/00000014		ЗП УРБАНИЗАМ И ИЗГРАДЊА ЛЕСКОВАЦ	
НАРЧИЈАЦ	Град Лесковца, Ул.Пана Туйића бр.9-11		
ПАРТНЕР НАРЧИЈАЦА	ПРИВРЕДНО ДРУШТВО “РИМ ДЕПОНИЈА ДВА” ДОО Лесковца, Ул.Булевар ослобођења бр.147		
ЕЛАБОРАТ	План детаљне регулације за делове зоне I и II и Зону III на простору санитарне депоније “Жељковац” у Лесковцу		
ЦРТЕЖ	Извод из просторног плана града Лесковца	Датум извода	17.05.2024.г.
ОДГОВОРНИ УРБАНИСТА	Слађана Кошћу, дипл. инж. грађ.	Место извода	Лесковца
ОБРАТНИЦИ	Странице тем. ЗП Урбанизам и изградња Лесковца	Лист број	3.1.
ИЗВЕРНИ ДИРЕКТОР СЕКТОРА ЗА УРБАНИЗАМ	Татјана Заремковић, дипл. инж. грађ.	Лист број	3.1.