



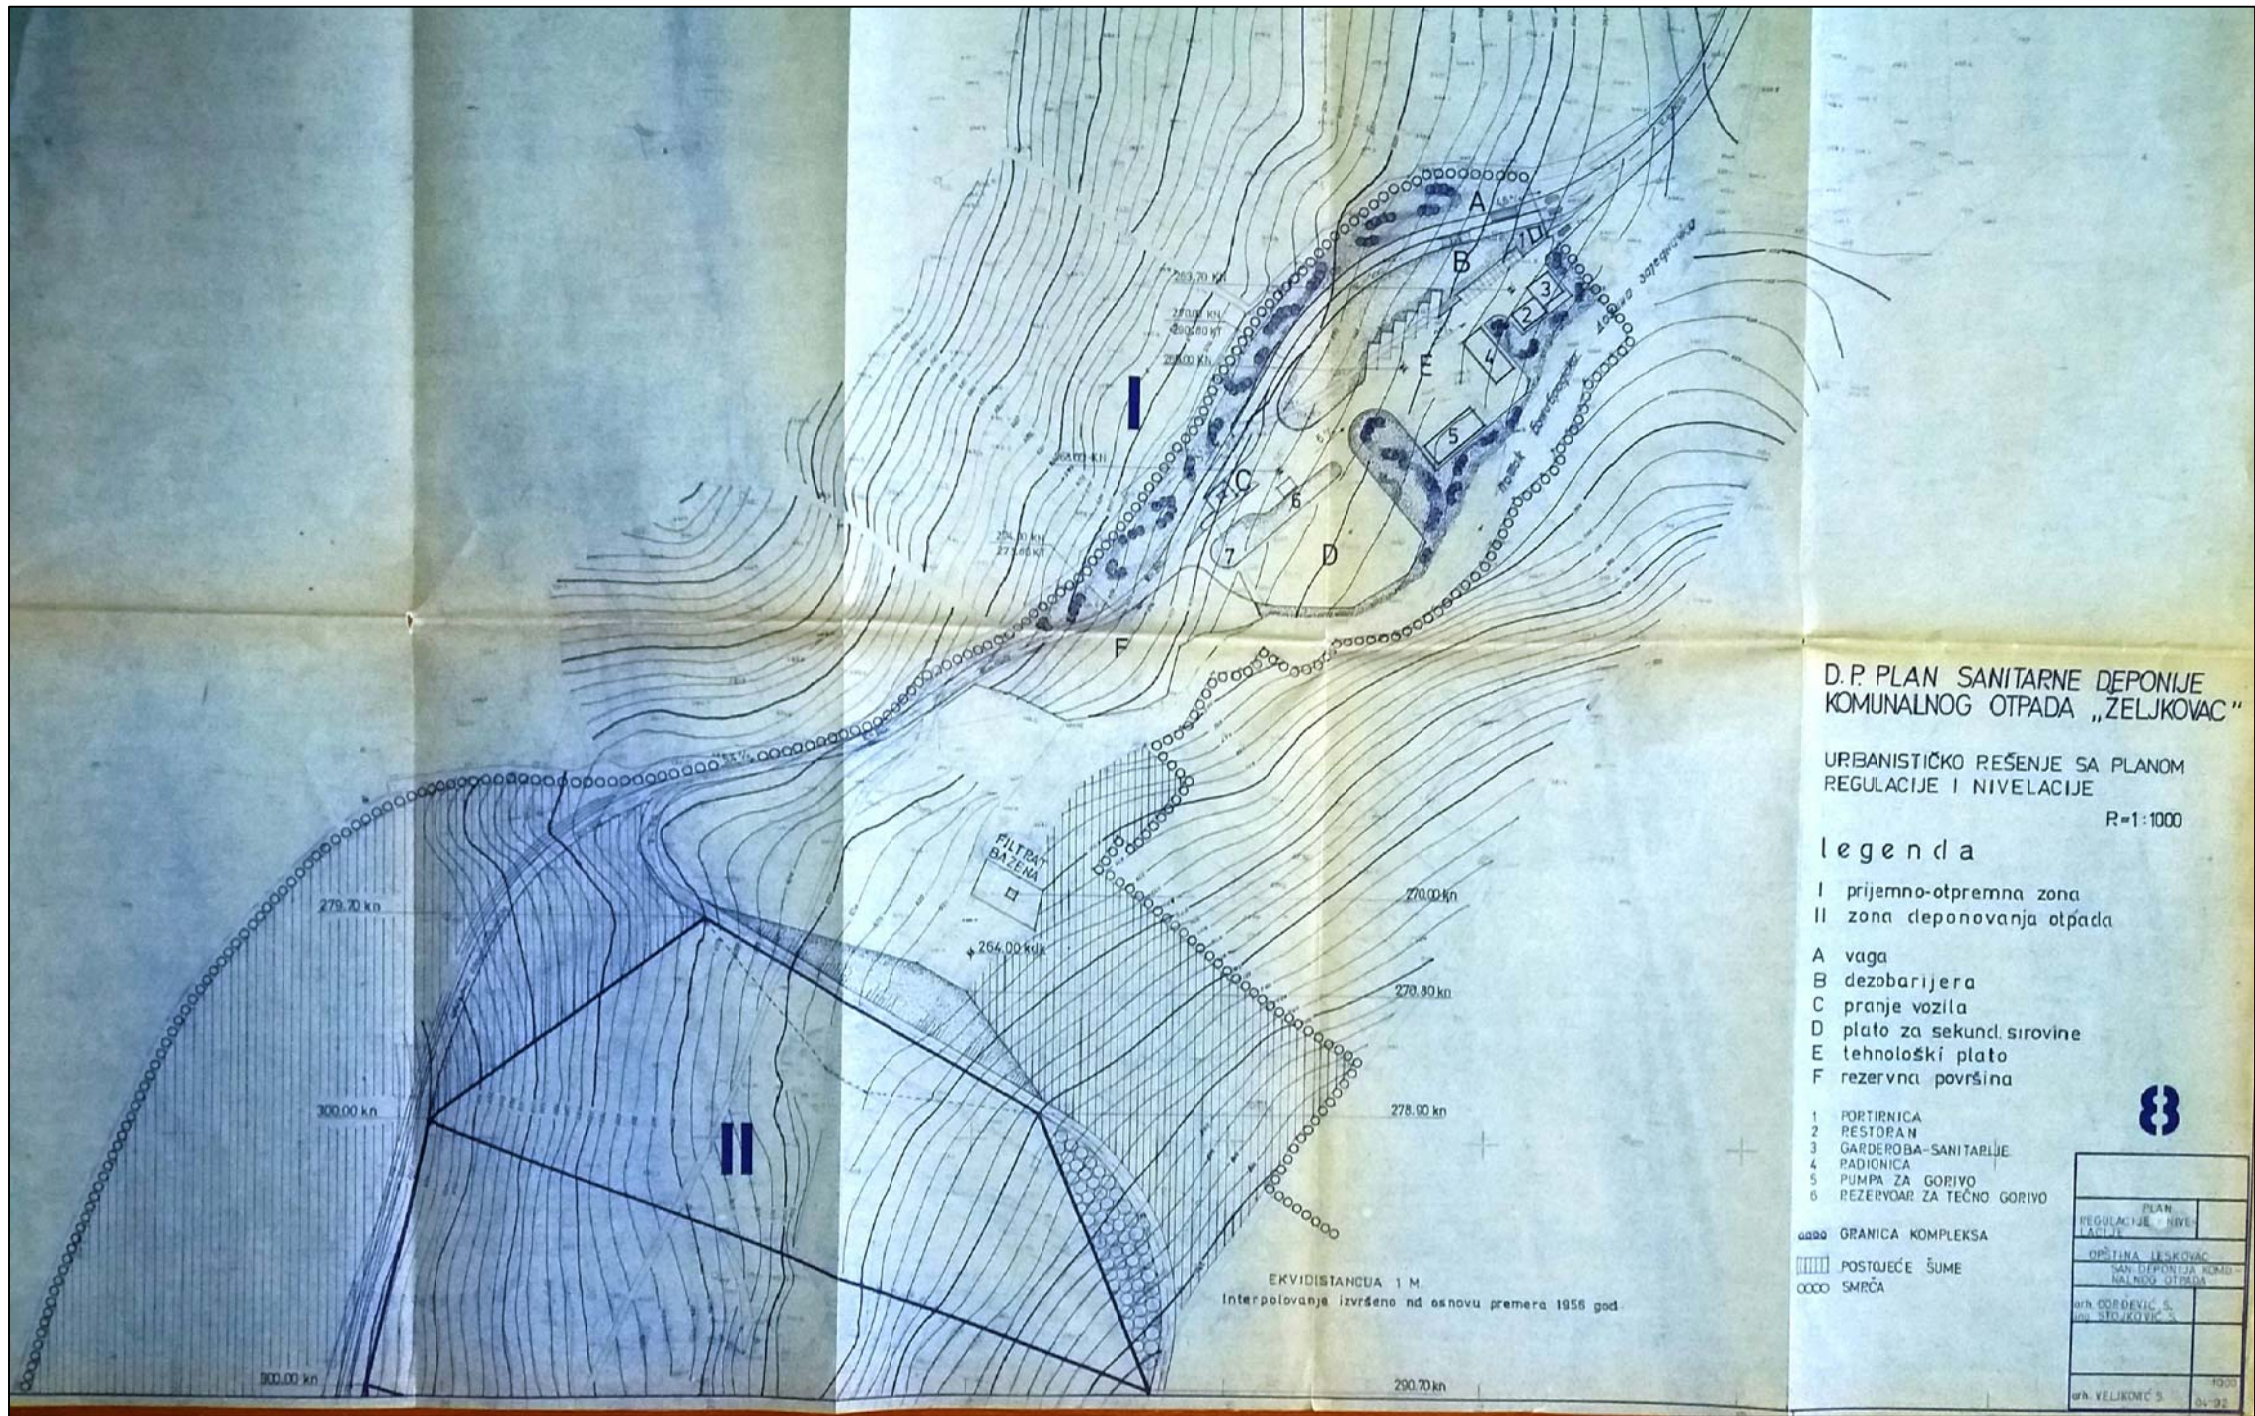

План детаљне регулације
за делове зоне I и II и ЗОНУ III на простору
санитарне депоније „Жељковац“ у Лесковцу

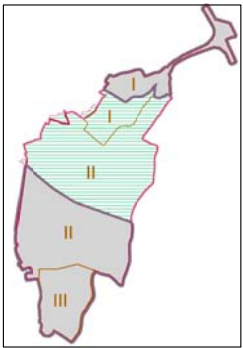

3.2. Извод из Детаљног просторног плана
депоније комуналног отпада "Жељковац"
/урбанистичко решење са планом
регулације и нивелације/

Трг револуције бр.45 16000 Лесковац тел. и факс: 213 008 матични број: 07367422 ПИБ: 100539074	ЈП УРБАНИЗАМ И ИЗГРАДЊА ЛЕСКОВАЦ
НАРУЧИЛАЦ	Град Лесковац, Ул. Пана Ђукића бр.9-11
ПАРТНЕР НАРУЧИОЦА	ПРИВРЕДНО ДРУШТВО "РИВВ ДЕПОНИЈА ДВА" ДОО Лесковац, Ул. Булевар ослобођења бр.147
ЕЛАБОРАТ	План детаљне регулације за делове зоне I и II и Зону III на простору санитарне депоније „Жељковац“ у Лесковцу
ЦРТЕЖ	ИЗВОД ИЗ ДЕТАЉНОГ ПРОСТОРНОГ ПЛАНА
ОДГОВОРНИ УРБАНИСТА	Слађана Коцић, дипл. инж. грађ.
ОБРАЂИВАЧИ	Стручни тим ЈП Урбанизам и изградња Лесковац
ИЗВРШНИ ДИРЕКТОР СЕКТОРА ЗА УРБАНИЗАМ	Татјана Здравковић, дипл. инж. грађ.