



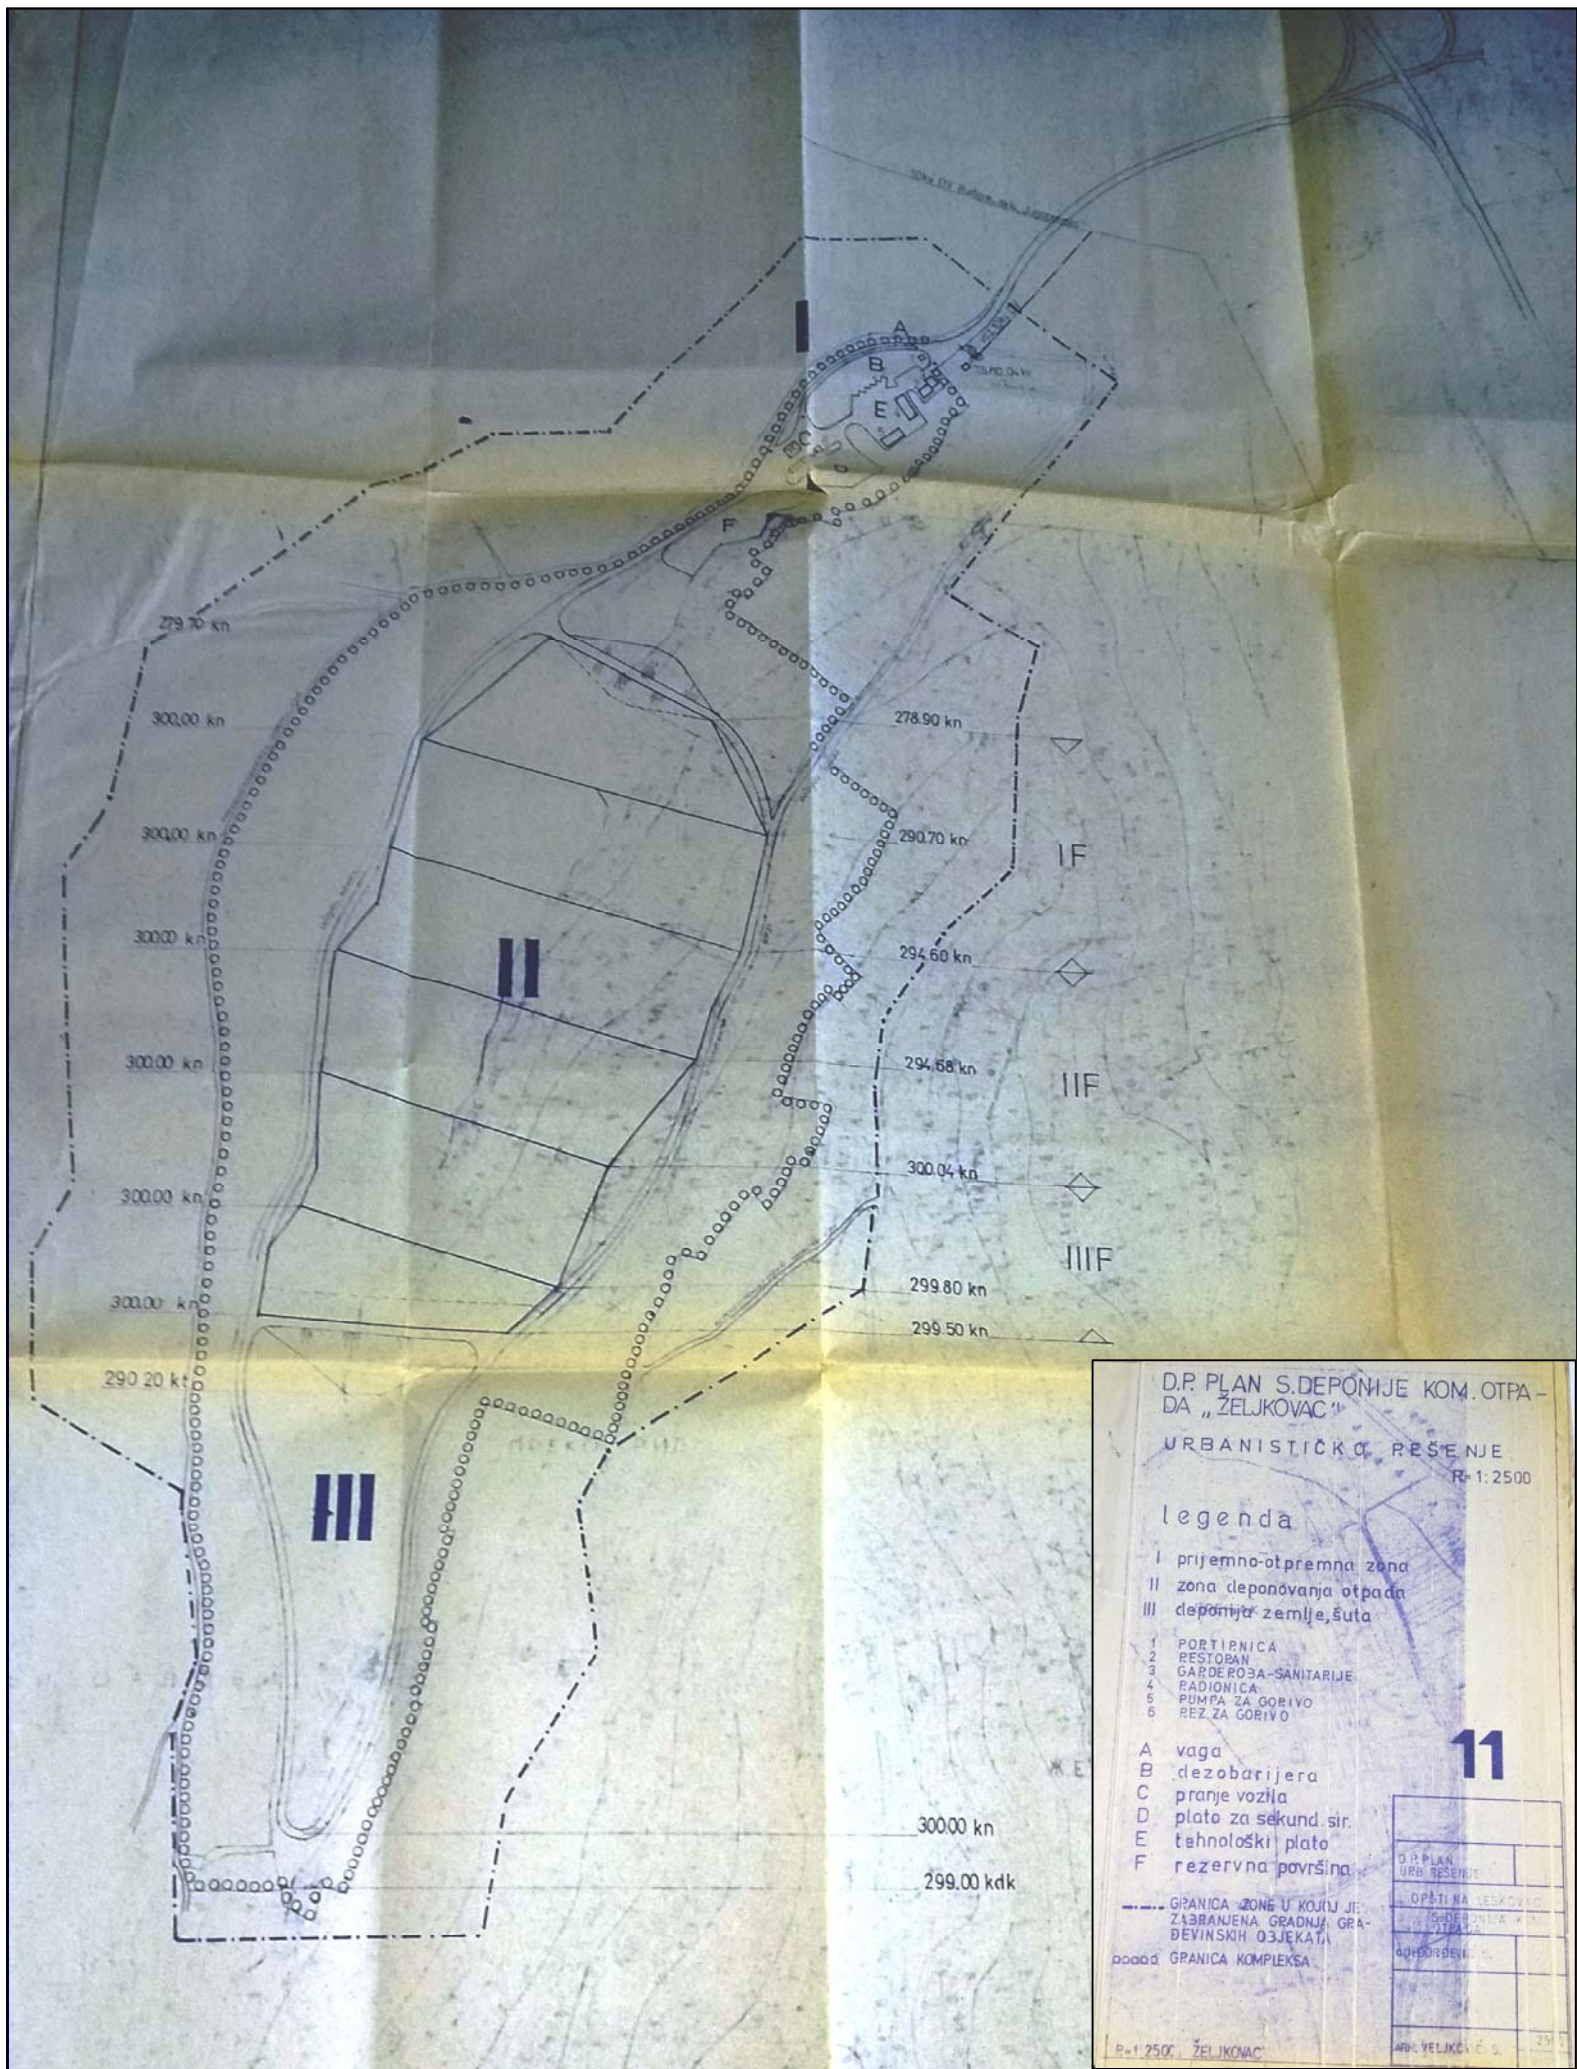

План детаљне регулације
за делове зоне I и II и ЗОНУ III на простору
санитарне депоније „Жељковац“ у Лесковцу

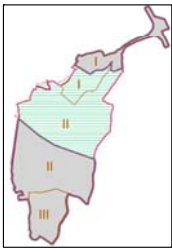

3.3. Извод из Детаљног просторног плана
депоније комуналног отпада "Жељковац"
/урбанистичко решење/

Тит референца бр.45 18000 Лесковац М.П. 17.05.2024.г. М.П. 17.05.2024.г. М.П. 17.05.2024.г.		ЈП УРБАНИЗАМ И ИЗГРАДЊА ЛЕСКОВАЦ	
НАРУЧИЛАЦ	Град Лесковац, Ул.Пана Тужиха бр.9-11	ПАРТНЕР НАРУЧИЛАЦ	ПРИВРЕДНО ДРУШТВО "ФИН ДЕПОНИЈА ДВА" ДОО Лесковац, Ул.Булевар ослобођења бр.147
ЕЛАБОРАТОР	Тит референца бр.45 18000 Лесковац М.П. 17.05.2024.г. М.П. 17.05.2024.г.	ЦРТЕЖ	Извод из Детаљног просторног плана депоније комуналног отпада "Жељковац" у Лесковцу
ОДГОВОРНИ УРБАНИСТА	Снежана Кокић, дипл. инж. грађ.	ОБРАЗЛОЖЕЊЕ	Стручно тло ЈП Урбанизам и изградња Лесковац
ИЗВРШНИ ДИРЕКТОР СЕКТОРА ЗА УРБАНИЗАМ	Татјана Здравковић, дипл. инж. грађ.	ПРЕДЛОЖИТЕЛ	Татјана Здравковић, дипл. инж. грађ.