



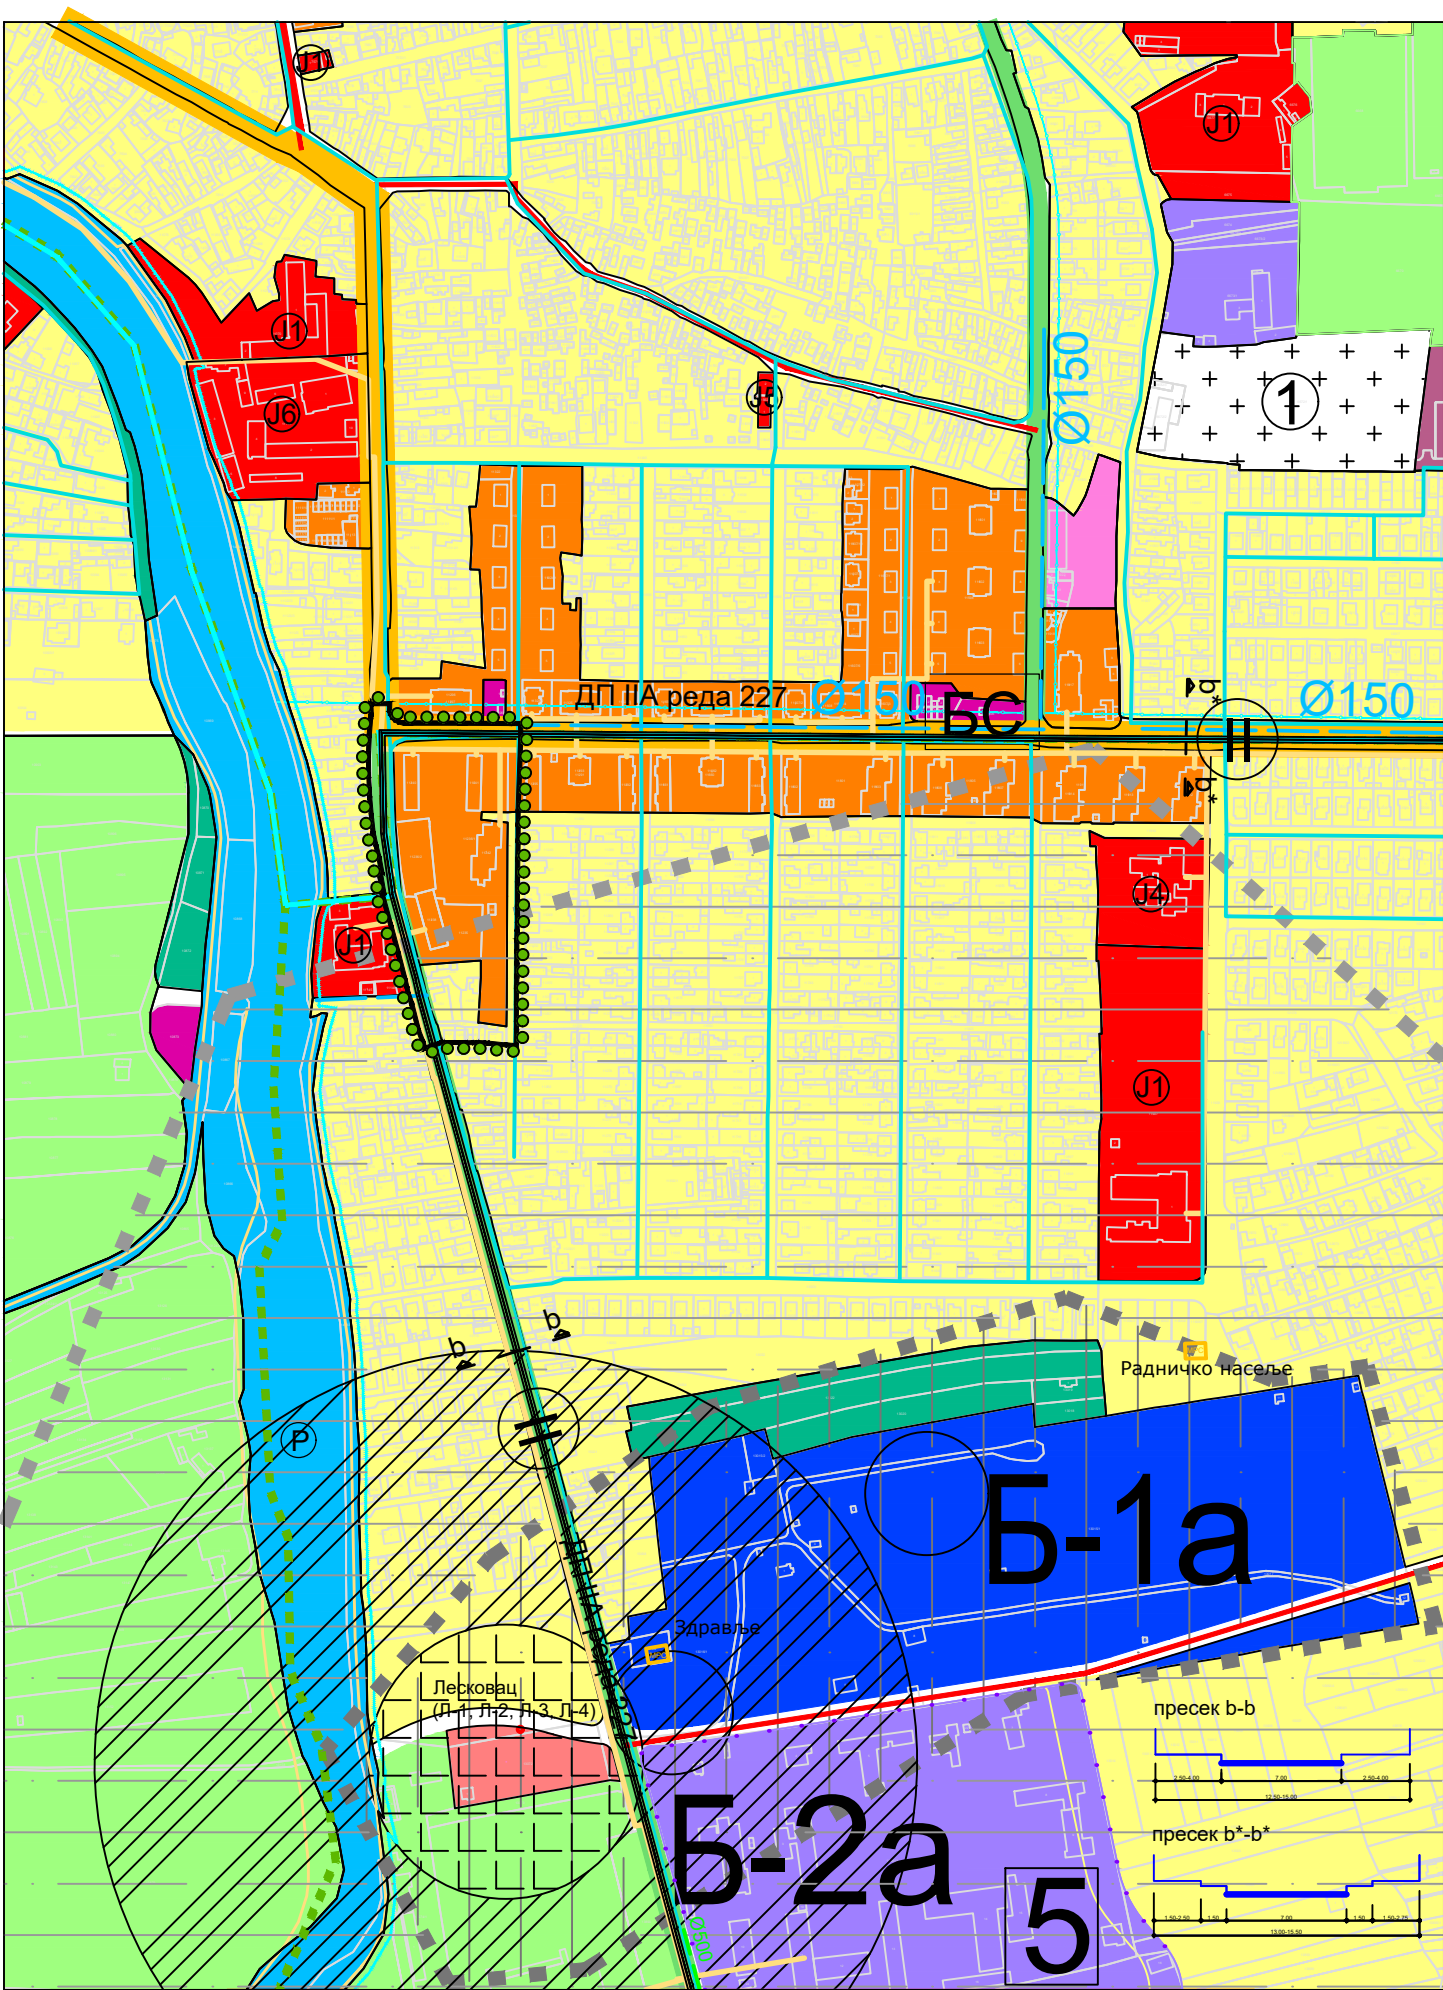

ЛЕГЕНДА

- ГРАНИЦЕ**
Граница друге измене и допуне Плана генералне регулације 10
- ЗЕМЉИШТЕ У ГРАЂЕВИНСКОМ ПОДРУЧЈУ**
ГРАЂЕВИНСКО ЗЕМЉИШТЕ ЈАВНЕ НАМЕНЕ
Површина за јавне намене
- Образовање
 - Деца заштита
 - Објекти културе и информисања
 - Државна и градска управа
 - Површине за спорт и рекреацију
- Зелене површине**
Заштитне зелене површине
- Водно земљиште**
Река
Одбрамбени насп
- САОБРАЋАЈНА ИНФРАСТРУКТУРА**
Јавна друмска инфраструктура
Државни путеви II реда
Магистралне саобраћајнице
Градске саобраћајнице
Сабирне улице
Бициклистички коридори
- Површине и објекти у функцији друског саобраћаја**
Саобраћајне површине
Бензинска станица
- ТЕХНИЧКА И КОМУНАЛНА ИНФРАСТРУКТУРА**
Површине и објекти у функцији водоправне делатности
Површине и објекти у функцији енергетске делатности
Површине и објекти за комуналне делатности - гробље
Површине и објекти за комуналне делатности - пијаце
- ГРАЂЕВИНСКО ЗЕМЉИШТЕ ОСТАЛЕ НАМЕНЕ**
Површине за становање
Површине за породично становање
Површине за вишепородично становање
Површине за привредне делатности
Површине за индустрију и производњу
Обухват, нумерација и назив привредне зоне "Здравље"
- ПОВРШИНЕ У КОЈИМА СЕ СПРОВОДЕ ПОСЕБНО ПРОПИСАНИ РЕЖИМИ ЗАШТИТЕ И КОРИШЋЕЊА ПРОСТОРА**
Зоне изворишта за снабдевање водом
Зона санитарне заштите (зона II)
Зона санитарне заштите (зона III)
Бунар
Локације хидролошких станица подземних вода Државне мреже РХМЗ са заштитном зоном у окolini - простор у коме се дешавају природни хидролошки процеси који се региструју и мере на тој станици
Локације хидролошких станица површинских вода Државне мреже РХМЗ
Локација метеоролошке станице са ограничењима
Ограничења у заштитној зони у окolini метеоролошке станице које се односе на висину објеката
Ограничења у заштитној зони у окolini метеоролошке станице која се односе на вештачке изворе топлоте или равне рефлектујуће површине који могу бити извор топлоте (бетонске или асфалтне површине, паркинзи за моторна возила)
- Планирана инфраструктура**
Планирана мерно-регулациона станица (МРС)
Планирани гасовод
Канализација атмосферских вода
Канализација употребљених вода
Планирани топлотовод

ДРУГЕ ИЗМЕНЕ И ДОПУНЕ НА ДЕЛУ ОБУХВАТА ПЛАНА ГЕНЕРАЛНЕ РЕГУЛАЦИЈЕ 10 У ЦЕЛИНИ А, ДЕО ПОТЦЕЛИНЕ А1 У ЛЕСКОВЦУ

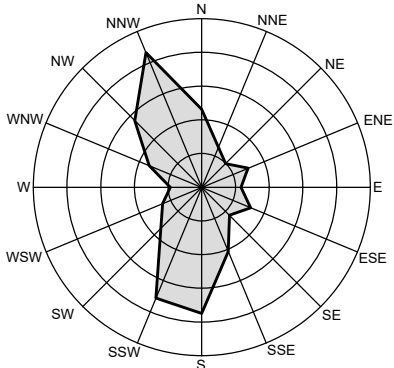

2. ИЗВОД ИЗ ГЕНЕРАЛНОГ УРБАНИСТИЧКОГ ПЛАНА ЛЕСКОВЦА - ПЛАНИРАНА НАМЕНА ПОВРШИНА Р - 1: 5000

Трг револуције бр.45 16000 Лесковац тел. и факс 213 009 матични број: 07367422 ПИБ:100539074	ЈП УРБАНИЗАМ И ИЗГРАДЊА ЛЕСКОВАЦ 		
ИНВЕСТИТОР		ГРАД ЛЕСКОВАЦ, Градска управа	
ЕЛАБОРАТ	ДРУГЕ ИЗМЕНЕ И ДОПУНЕ НА ДЕЛУ ОБУХВАТА ПЛАНА ГЕНЕРАЛНЕ РЕГУЛАЦИЈЕ 10 У ЦЕЛИНИ А, ДЕО ПОТЦЕЛИНЕ А1 У ЛЕСКОВЦУ	БРОЈ ПРЕДМЕТА: 350- 340/24-02 од 06.09.2024. ДАТУМ: јун 2026. године	
ЦРТЕЖ	ИЗВОД ИЗ ГЕНЕРАЛНОГ УРБАНИСТИЧКОГ ПЛАНА ЛЕСКОВЦА - ПЛАНИРАНА НАМЕНА ПОВРШИНА	РАЗМЕРА: 1:5000	ЛИСТ БРОЈ: 2.
ОДГОВОРНИ УРБАНИСТА	Соња Јанковска Станковић, дипл. инж. арх.	 	
ОБРАЂИВАЧИ	Стручни тим ЈП "Урбанизам и изградња Лесковац"		
ИЗВРШНИ ДИРЕКТОР СЕКТОРА ЗА УРБАНИЗАМ	Татјана Здравковић, дипл. инж. грађ.	 	