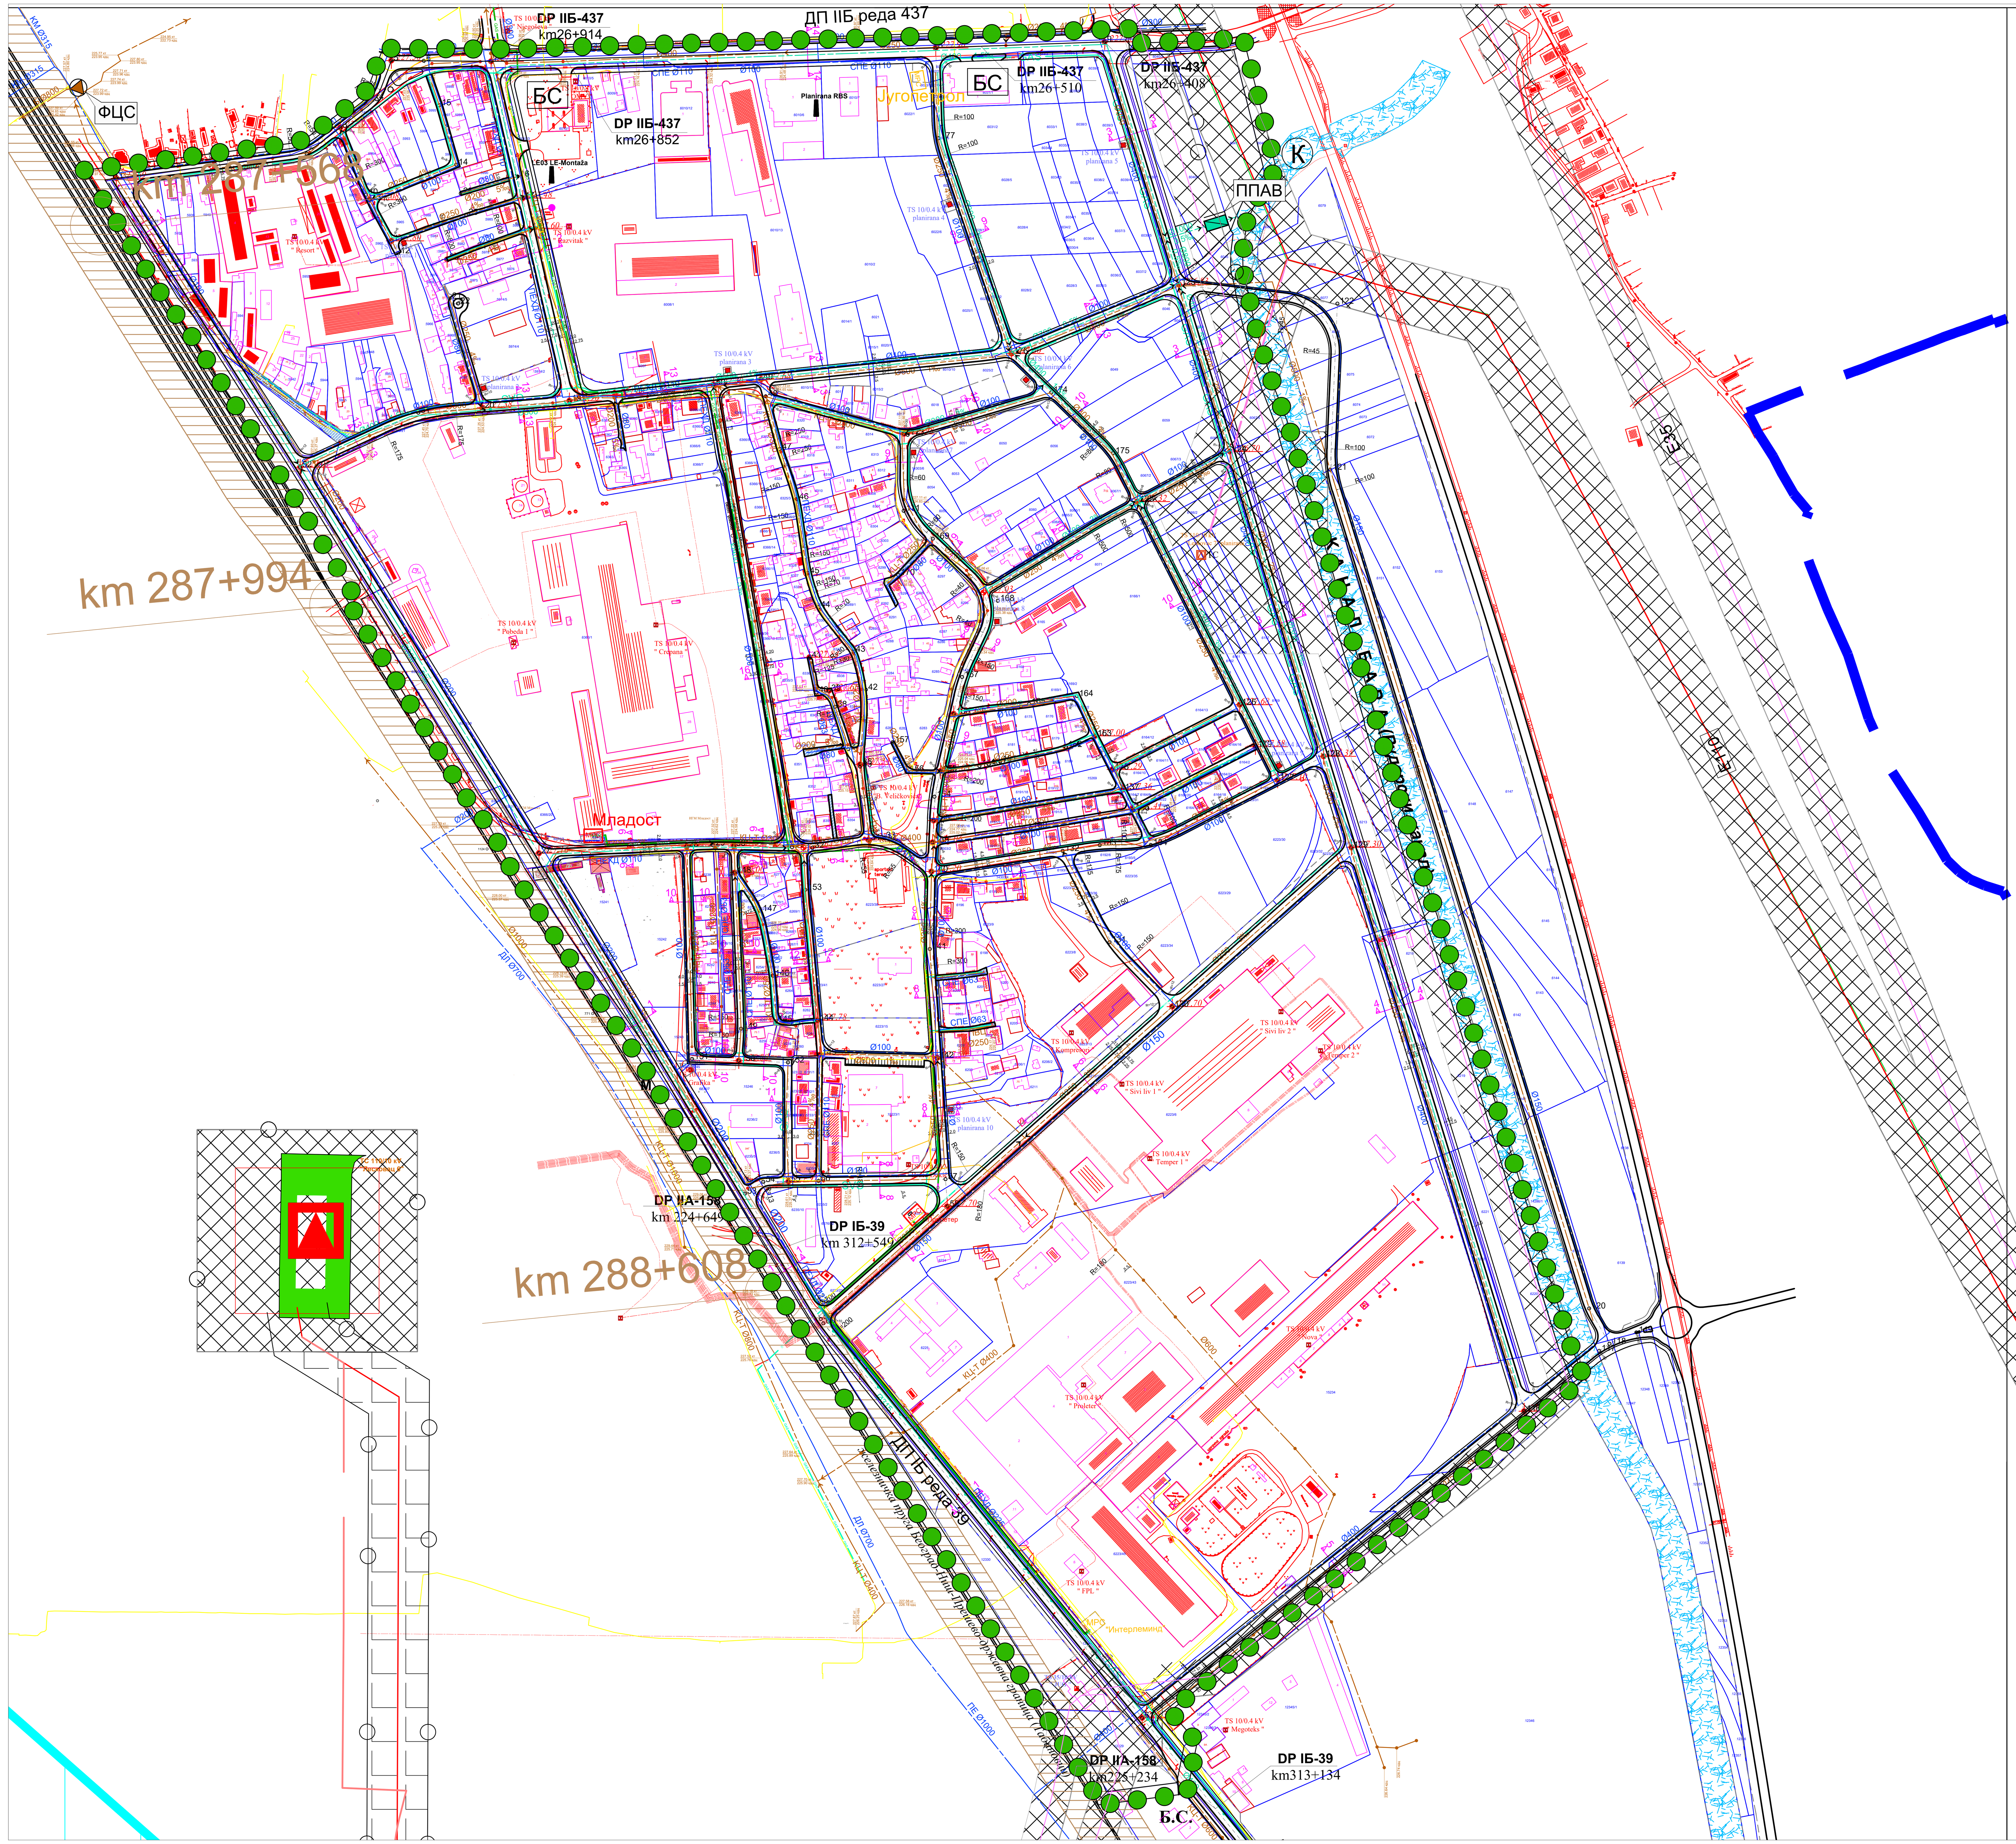

KOORDINATE TA^AKA

OZNAKA	Y	X
1	7578542.41	4761788.68
2	7578699.20	4761809.02
3	7578726.93	4761830.51
4	7578756.94	4761853.77
5	7578768.96	4761885.68
6	7578795.79	4761885.47
7	7578851.17	4761885.04
8	7579217.50	4761896.07
9	7579356.65	4761901.08
10	7578748.30	4761775.20
11	7578769.08	4761737.10
12	7578774.63	4761726.92
13	7578750.93	4761771.13
14	7578822.43	4761799.82
15	7578808.50	4761848.79
16	7578873.07	4761790.17
17	7578877.19	4761772.31
18	7578883.02	4761747.05
19	7578915.72	4761605.40
20	7578844.10	4761599.75
21	7578817.14	4761689.61
22	7578824.03	4761685.53
23	7578814.95	4761721.84
24	7578837.65	4761730.84
25	7578830.61	4761758.71
26	7578826.23	4761776.19
27	7578890.58	4761232.77
28	7579012.28	4761238.24
29	7579034.18	4761239.22
30	7579051.07	4761238.82
31	7579099.15	4761237.67
32	7579115.86	4761237.27
33	7579174.65	4761245.53
34	7579161.97	4761243.75
35	7579155.15	4761304.04
36	7579155.28	4761305.90
37	7579145.42	4761318.45
38	7579134.74	4761353.30
39	7579129.57	4761366.70
40	7579119.25	4761365.18
41	7579113.47	4761393.90
42	7579159.91	4761367.36
43	7579149.83	4761398.77
44	7579120.96	4761435.39
45	7579111.98	4761463.45
46	7579103.17	4761524.37
47	7579089.08	4761565.69
48	7579077.44	4761609.06
49	7579073.65	4761623.18
50	7579034.48	4761618.77
51	7578791.23	4761595.57
52	7578693.80	4761550.67
53	7579060.29	4760952.37
54	7579075.42	4760962.11
55	7579096.16	4760962.40
56	7579120.96	4760962.75
57	7579225.55	4760964.23
58	7579227.08	4760941.77
59	7579122.79	4760849.10
60	7579124.96	4760845.51
61	7579387.55	4760520.48
116	7579702.32	4760773.17
117	7579764.08	4760822.75
118	7579772.55	4760828.69
119	7579794.76	4760837.97
120	7579755.84	4760857.73
121	7579542.52	4761548.57
122	7579548.38	4761685.41
123	7579417.93	4761701.14
124	7579460.09	4761563.58
125	7579383.66	4761522.39
126	7579467.96	4761355.04
127	7579499.15	4761293.12
128	7579537.02	4761312.56
129	7579559.94	4761237.56
130	7579412.35	4761106.40
131	7579360.67	4761159.40
132	7579322.09	4761234.59
133	7579352.61	4761239.36
134	7579394.72	4761239.51
135	7579380.21	4761267.92
136	7579379.64	4761269.03
137	7579371.44	4761285.08
138	7579215.68	4761259.65
139	7579214.94	4761241.64
140	7579213.95	4761217.69
141	7579212.58	4761153.86
142	7579218.71	4761064.19
143	7579122.01	4761066.72
144	7579119.82	4761095.06
145	7579085.71	4761094.24
146	7579083.23	4761131.74
147	7579073.08	4761185.19
148	7579051.95	4761216.74
149	7579057.07	4761088.23
150	7579055.22	4761061.84
151	7579016.71	4761063.22
152	7579095.81	4761060.40
153	7579110.09	4761202.54
154	7579216.49	4761279.18
155	7579221.17	4761299.50
156	7579194.17	4761300.04
157	7579181.94	4761324.18
158	7579221.39	4761300.48
159	7579253.49	4761304.63
160	7579261.14	4761305.85
161	7579270.45	4761308.36
162	7579324.54	4761320.26
163	7579348.81	4761329.37
164	7579333.73	4761362.22
165	7579294.51	4761355.61
166	7579232.23	4761347.54
167	7579239.23	4761377.89
168	7579268.68	4761440.68
169	7579215.10	4761491.79
170	7579186.61	4761461.83
171	7579191.08	4761514.71
172	7579191.43	4761578.18
173	7579194.38	4761577.39
174	7579312.57	4761612.28
175	7579363.58	4761562.25
176	7579279.92	4761644.30
177	7579219.88	4761821.67
178	7579362.94	4761301.72
179	7579480.85	4761320.55
180	7579295.67	4761253.73

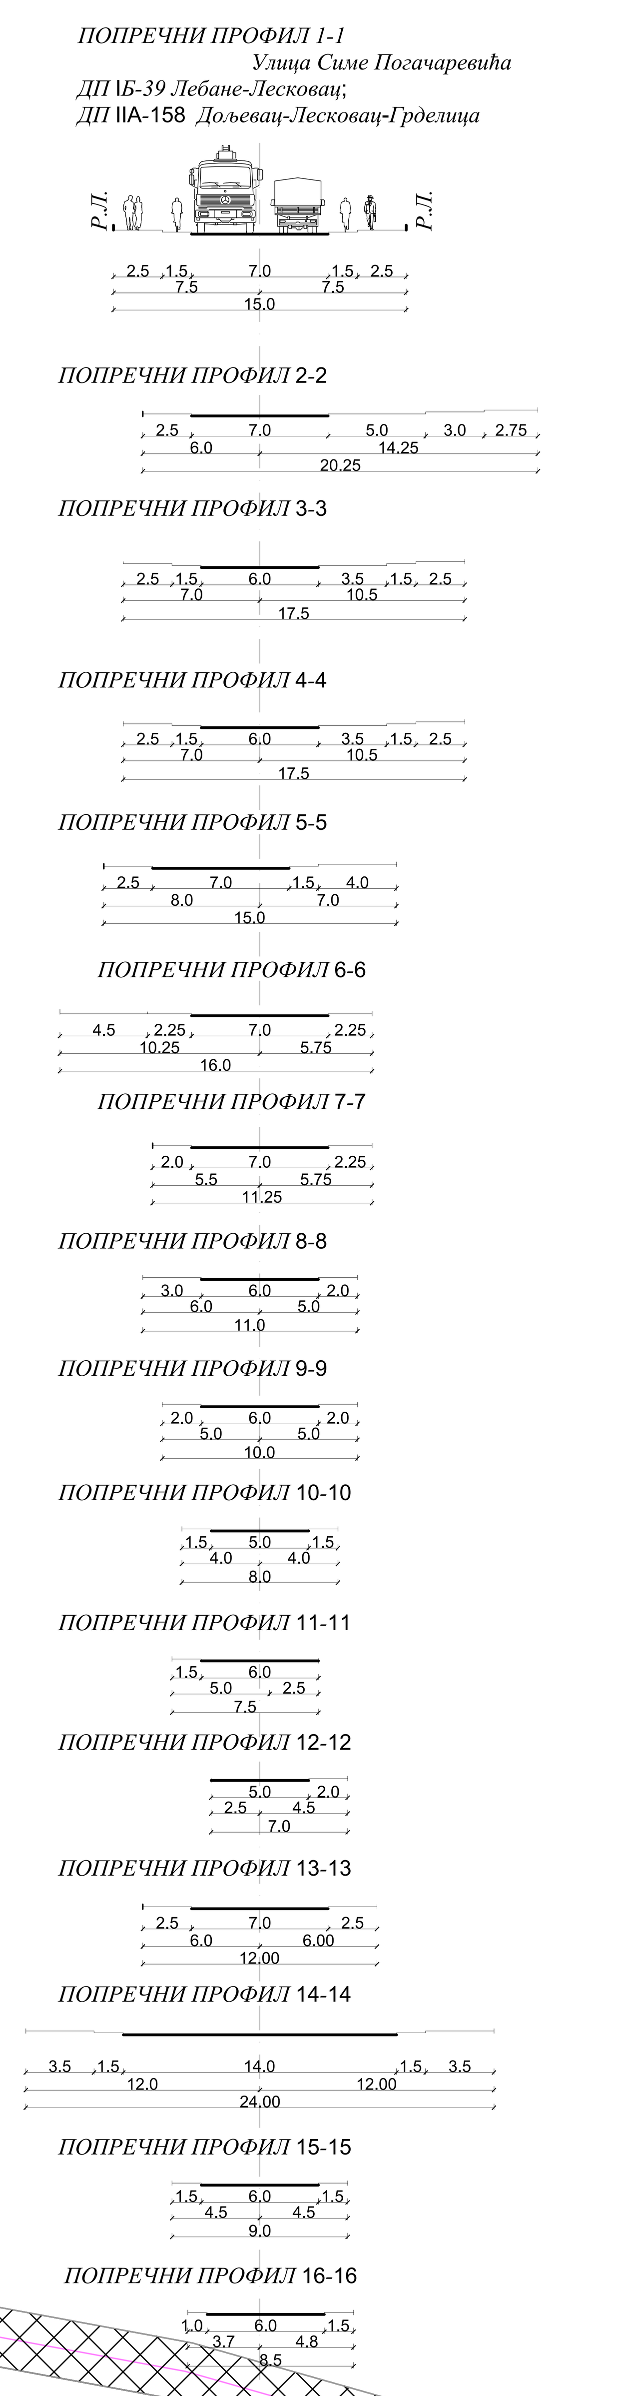

Л Е Г Е Н Д А

ГРАНИЦЕ

- Граница Измене и допуне плана генералне регулације 8

ТЕХНИЧКА И КОМУНАЛНА ИНФРАСТРУКТУРА

ПОСТОЈЕЋА ИНФРАСТРУКТУРА

Водоснабдевање и одвођење отпадних вода

- Водовод
- Канализација
- Атмосферска канализација

Енергетска инфраструктура

Електроенергетска инфраструктура

- E110 Постојећи надземни ДВ 110 kV
- E35 Постојећи надземни ДВ 35 kV
- ДВ 10 kV
- Постојећи подземни 10 kV кабловски вод
- ТС 35/10 kV
- ТС 10/0.4 kV

Гасификација

- MPC Мерно регулациона станица
- GAS Дистрибутивни гасовод притиска од 16 bar-a
- Дистрибутивни гасовод притиска од 4 bar-a

Телекомуникациона инфраструктура

- ТТ инсталација
- Радио базна станица

ПЛАНИРАНА ИНФРАСТРУКТУРА

- Водовод
- Канализација
- Атмосферска канализација
- ППАВ Постројење за пречишћавање атмосферских вода

Енергетска инфраструктура

Електроенергетска инфраструктура

- ДВ 110 kV
- ДВ 35 kV
- ДВ 10 kV
- ТС 10/0.4 kV
- ТС 110/10 kV

Гасификација

- MPC Мерно регулациона станица
- GAS Дистрибутивни гасовод притиска од 16 bar-a
- Дистрибутивни гасовод притиска од 4 bar-a

ИЗМЕНА И ДОПУНА ПЛАНА ГЕНЕРАЛНЕ РЕГУЛАЦИЈЕ 8 У ЛЕСКОВЦУ - "ЊЕГОШЕВА" (за део грађевинског Блока 58)

ПЛАН ИНФРАСТРУКТУРЕ
1:2500

Трг револуције бр.45 16000 Лесковац
тел. и факс 213 009
матични број: 07367422
ПИБ:100539074

ЈП УРБАНИЗАМ И ИЗГРАДЊА ЛЕСКОВАЦ

ИНВЕСТИТОР	ГРАД ЛЕСКОВАЦ		
ЕЛАБОРАТ	Измена и допуна Плана генералне регулације 8 у Лесковцу - "Његошева" (за део грађевинског Блока 58)	БРОЈ ПРЕДМЕТА: **350-155/21-02** ДАТУМ: март 2023.	
ЦРТЕЖ	План инфраструктуре	РАЗМЕРА: 1: 2500	ЛИСТ БРОЈ 07.
ОДГОВОРНИ УРБАНИСТА	Соња Стојановић, дипл. инж. арх.		
ОБРАЂИВАЧИ	Стручни тим ЈП Урбанизам и изградња Лесковац		
ИЗВРШНИ ДИРЕКТОР СЕКТОРА ЗА УРБАНИЗАМ	Татјана Здравковић, дипл. инж. грађ.	Т. Здравковић	