


Република Србија
Општина Власотинце
К.о. Дадинце

КАТАСТАРСКО-ТОПОГРАФСКИ ПЛАН

Локација: к.п. 2982 и друге

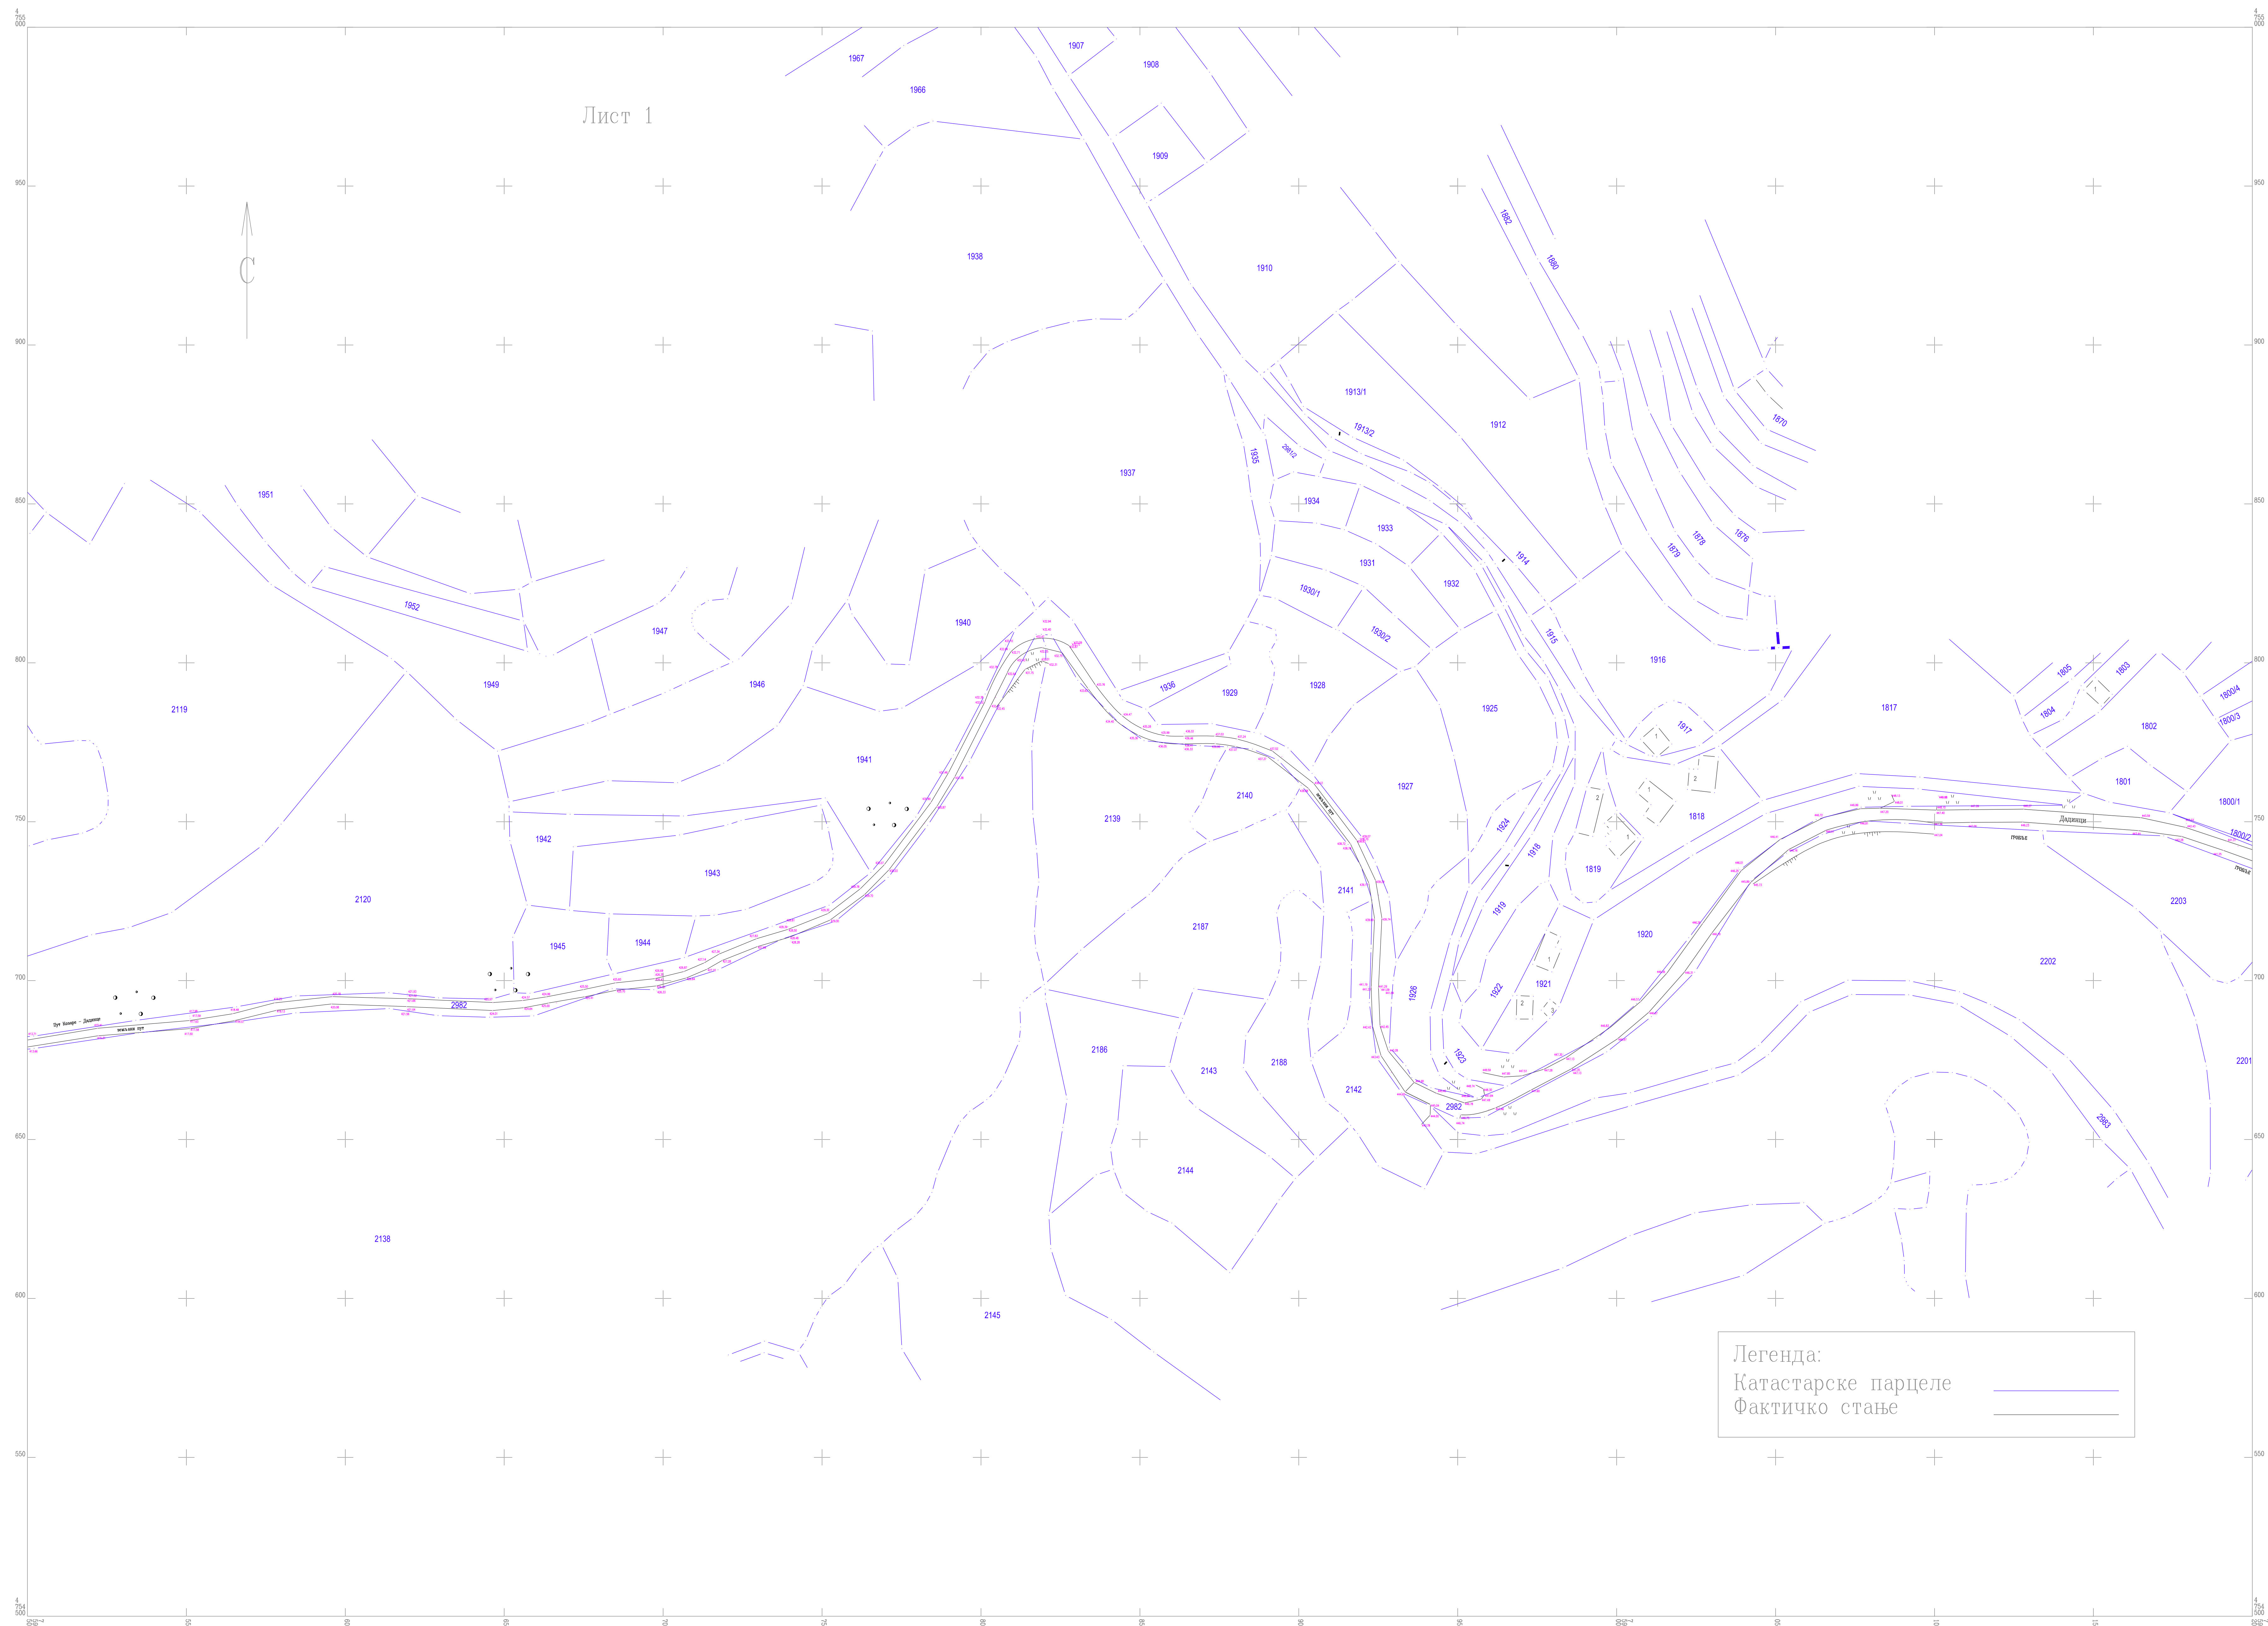

Размера 1:500




Снимио: априла 2022.
"БИРО ЗА ГЕОДЕЗИЈУ" ДОО

Република Србија
Општина Власотинце
К.о. Дадинце



КАТАСТАРСКО-ТОПОГРАФСКИ ПЛАН
Локација: к.п. 2982 и друге



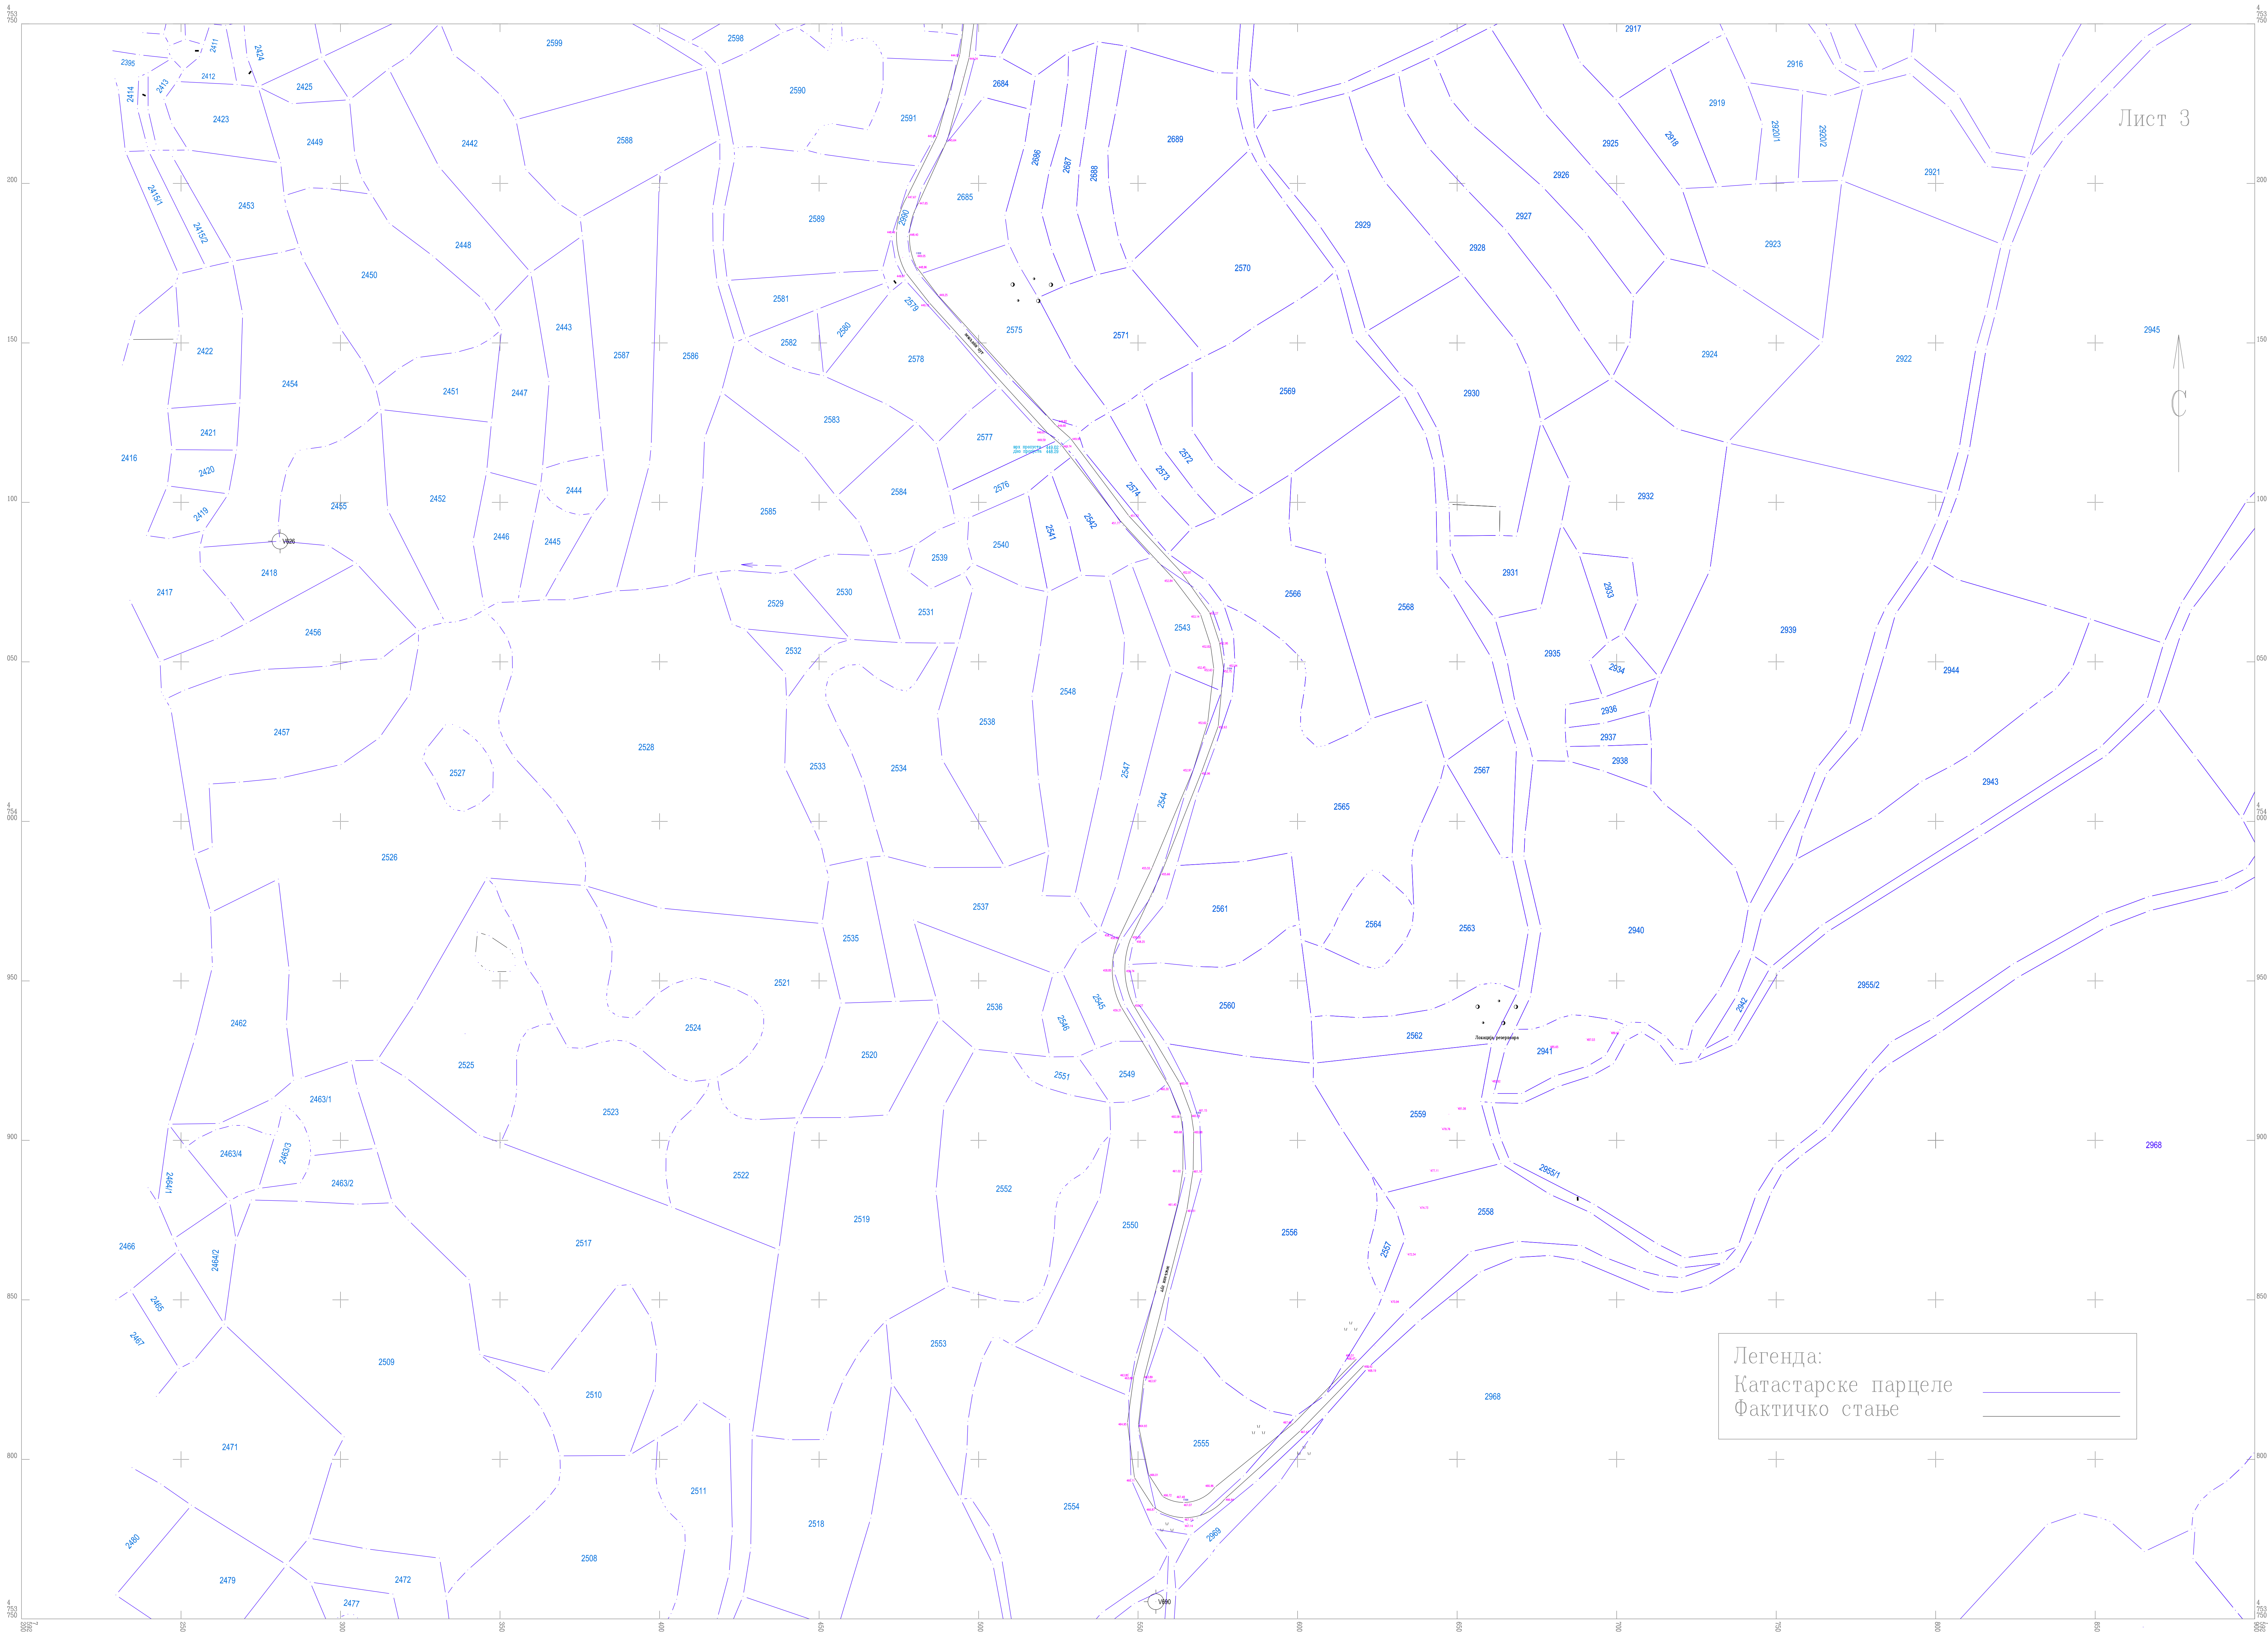

Локација: к.п. 3560/3 и друге



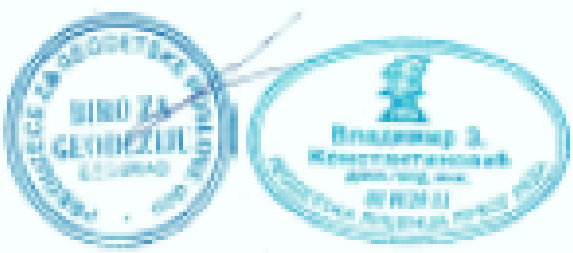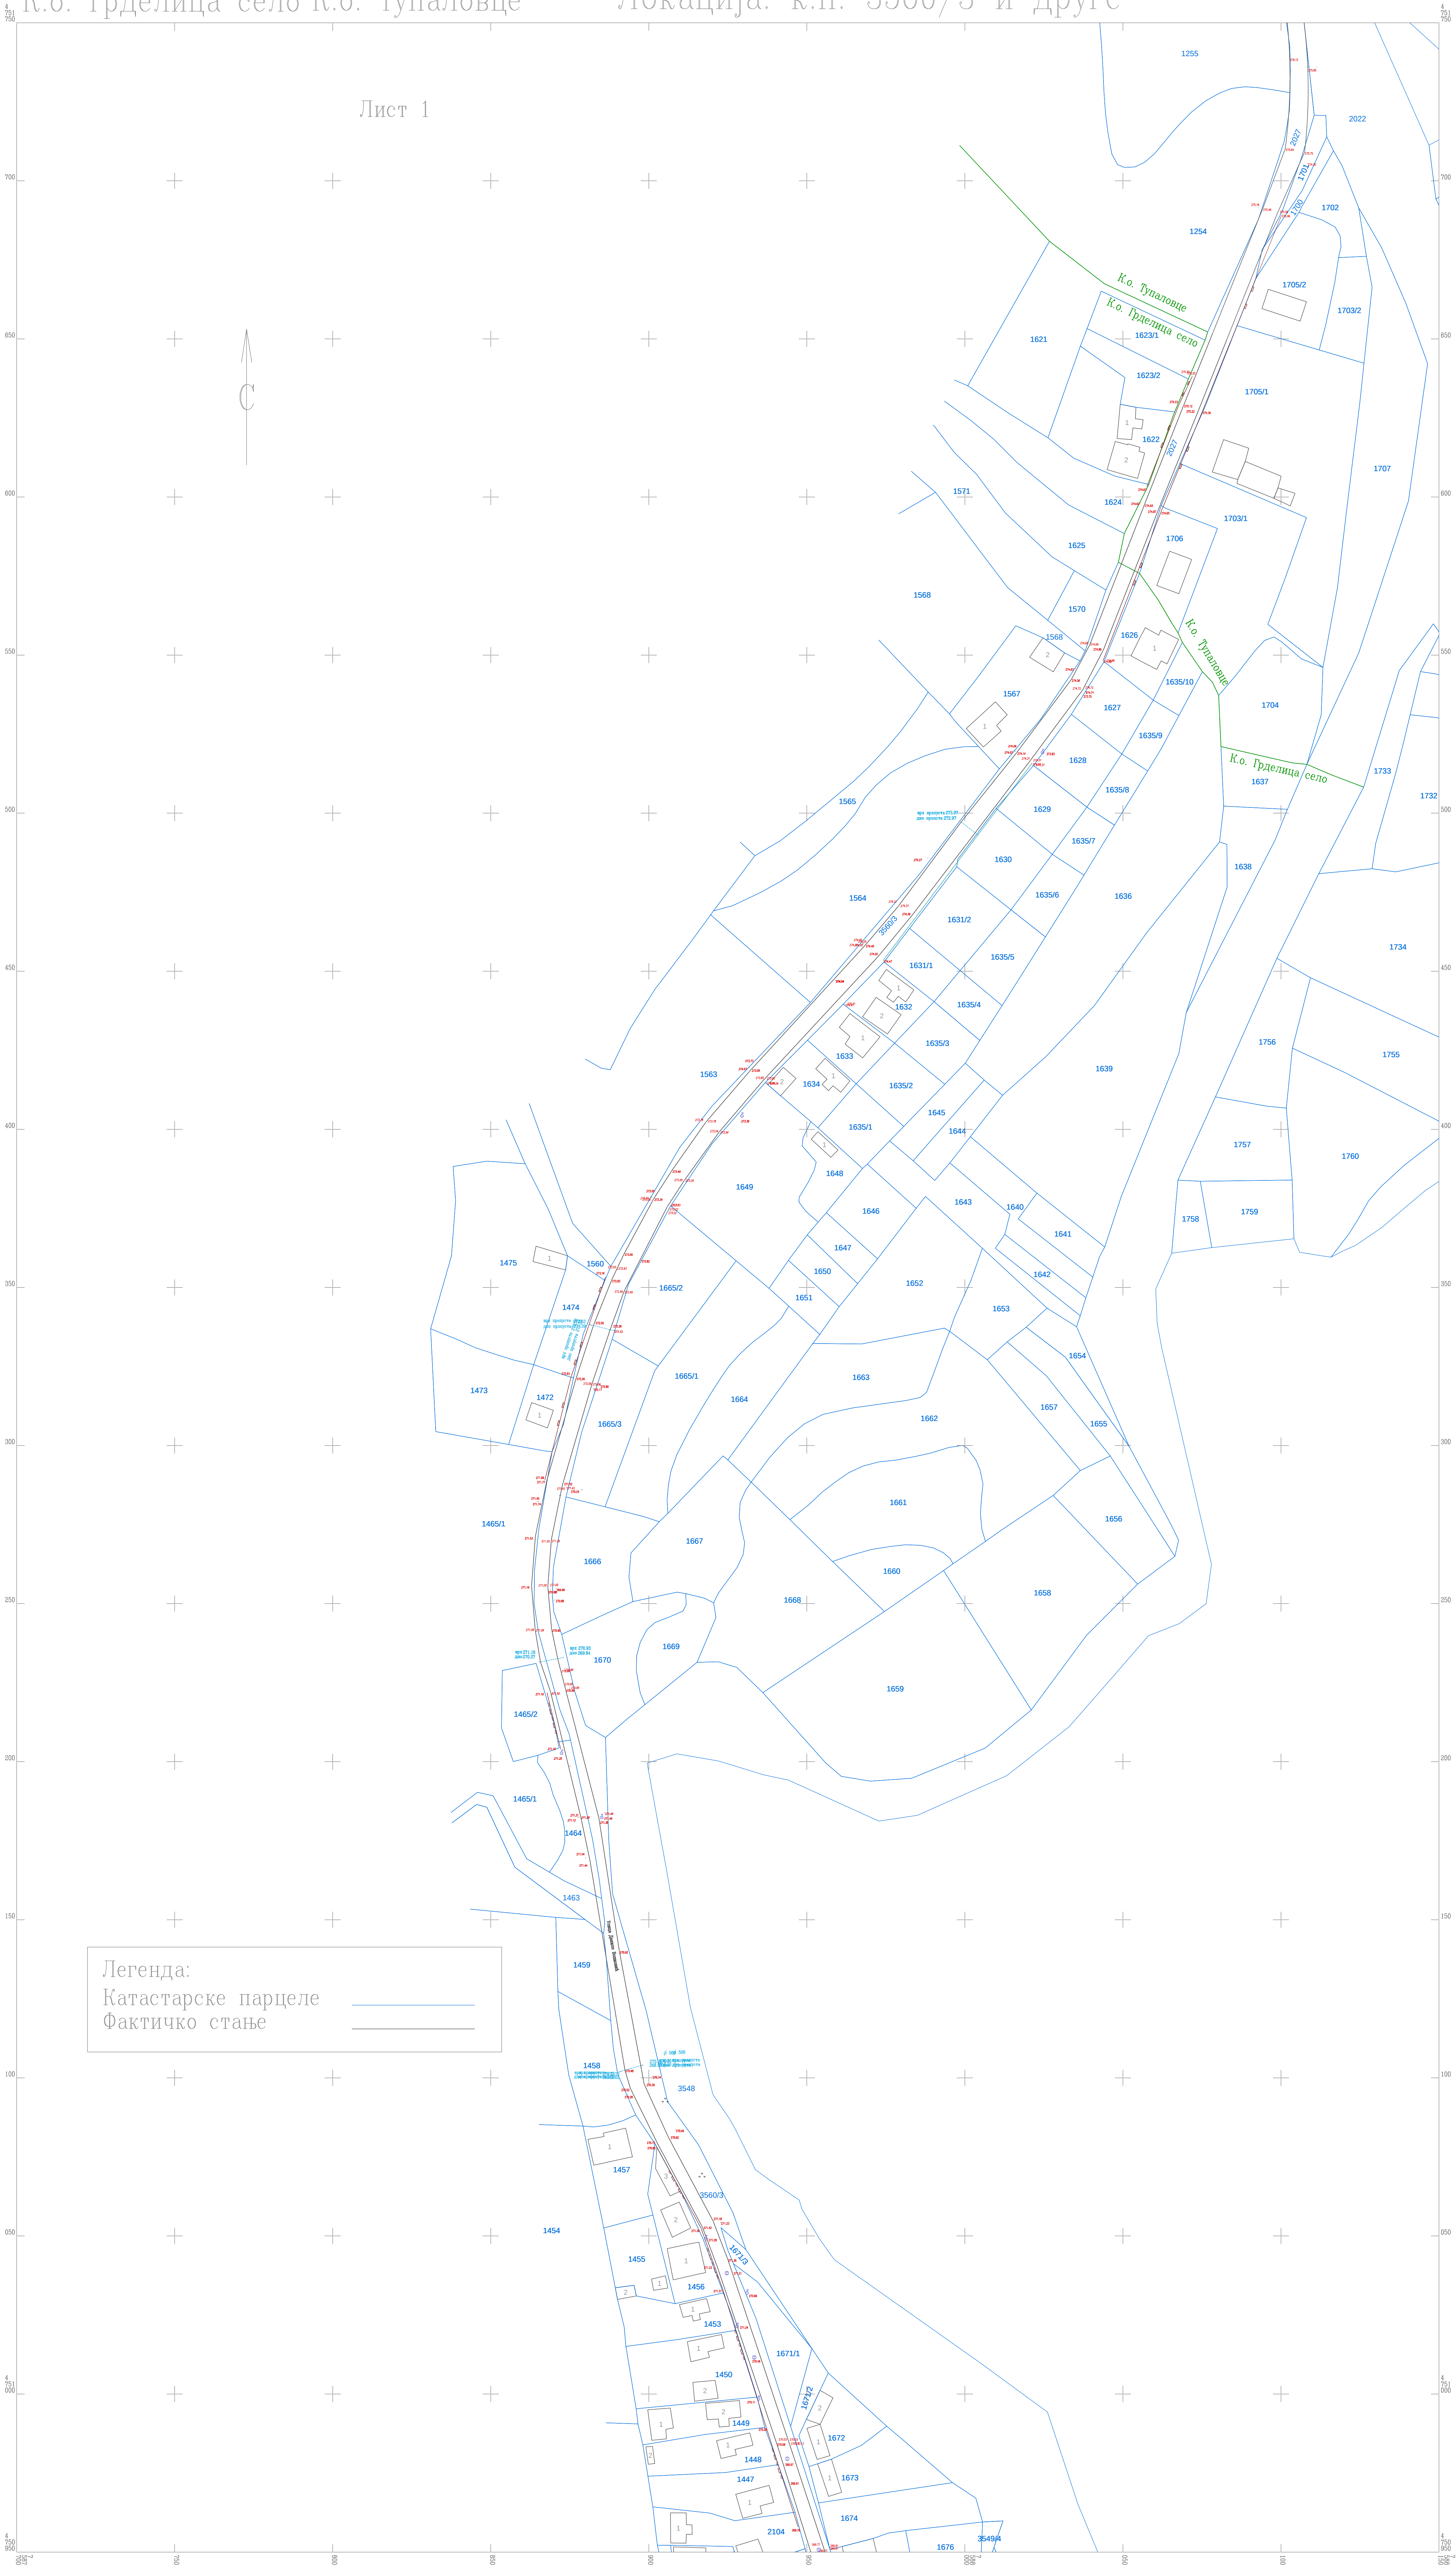

Република Србија
Општина Лесковац
К.о. Тупаловце К.о. Козаре

КАТАСТАРСКО-ТОПОГРАФСКИ ПЛАН

Локација: к.п. 4063 и друге

Лист 1



Легенда:
Катастрско стање
Фактичко стање

Размера 1:500

Снимио: априла 2022.
"БИРО ЗА ГЕОДЕЗИЈУ" ДОО



КАТАСТАРСКО–ТОПОГРАФСКИ ПЛАН
Локација: к.п. 4063 и друге

Лист 2

Λ
C




Снимио: априла 2022.
"БИРО ЗА ГЕОДЕЗИЈУ" ДОО



Република Србија
Општина Лесковац Општина Власотинце
К.о. Козаре К.о. Дадинце

КАТАСТАРСКО-ТОПОГРАФСКИ ПЛАН
Локација: к.п. 4063 и друге

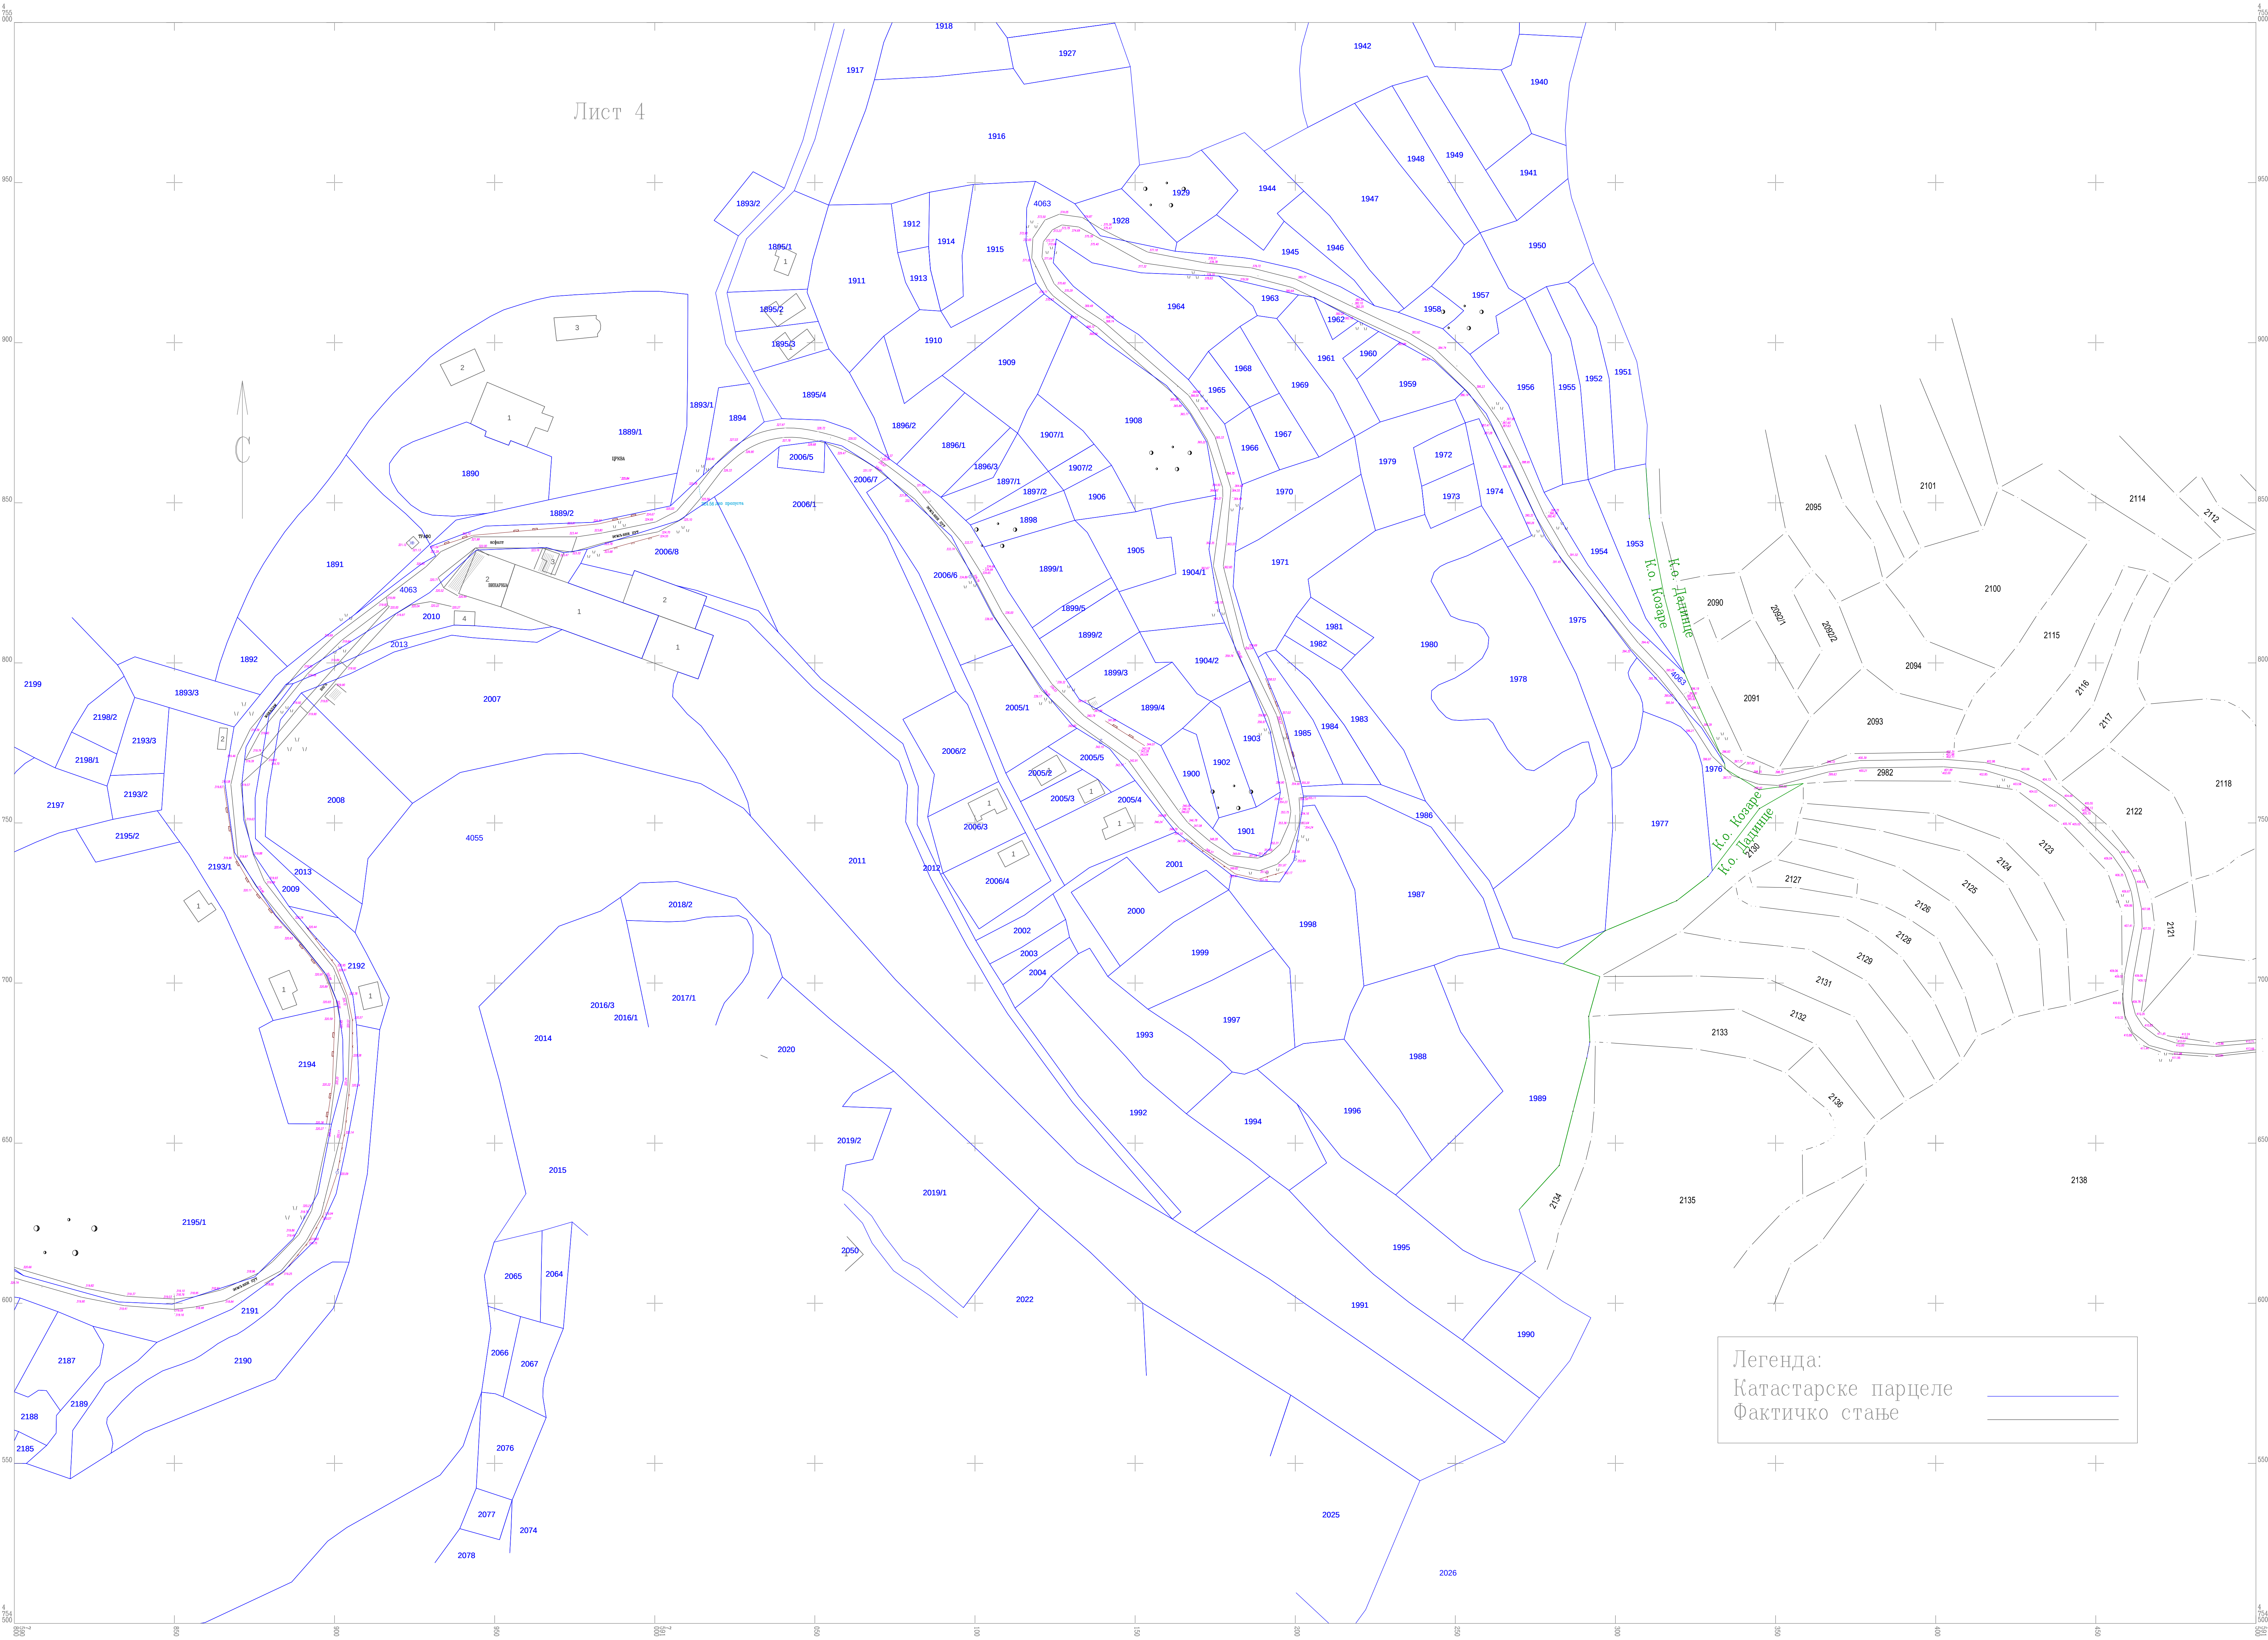

Размера 1:500




Снимио: априла 2022.
"БИРО ЗА ГЕОДЕЗИЈУ" ДОО

Локација: к.п. 2027 и друге



Лист 2

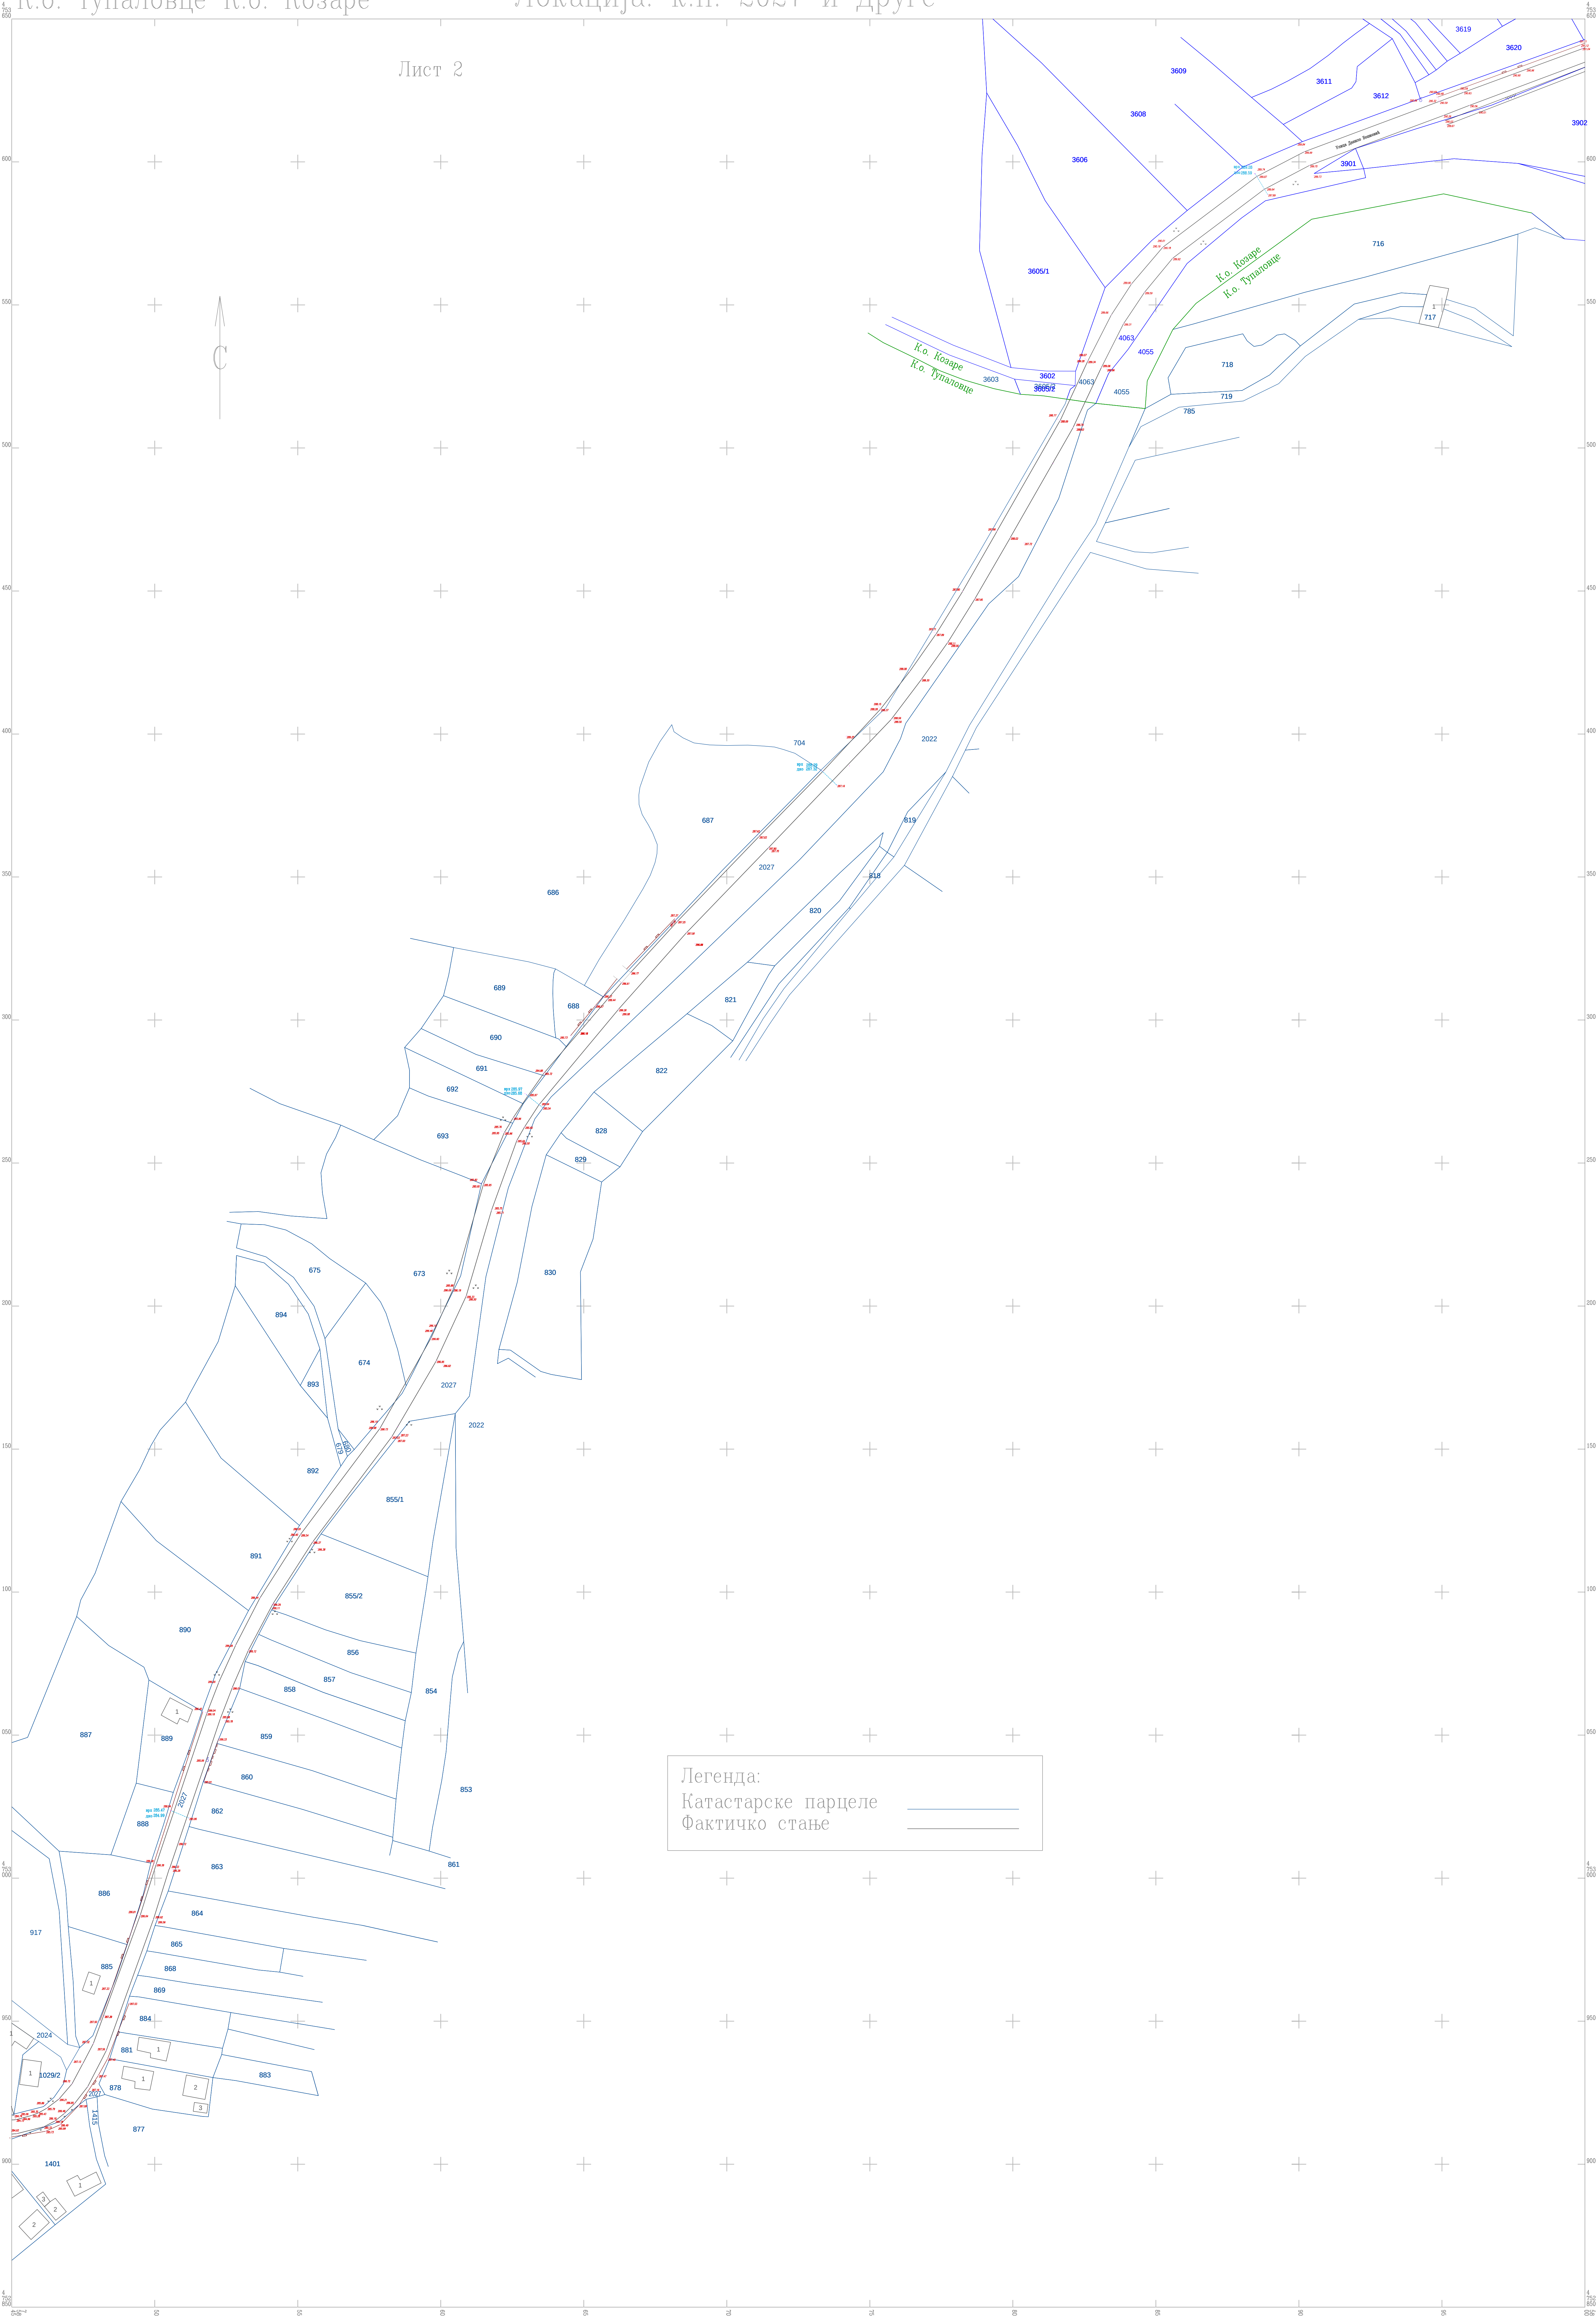

Легенда:
Катастарске парцеле
Фактичко стање

Размера 1:500



Снимио: априла 2022.
"БИРО ЗА ГЕОДЕЗИЈУ" ДОО