РЕПУБЛИКА СРБИЈА
ОПШТИНА ВЛАСОТИНЦЕ
К.о. Градиште

КАТАСТАРСКО ТОПОГРАФСКИ ПЛАН
Локација: "Водовод Градиште"

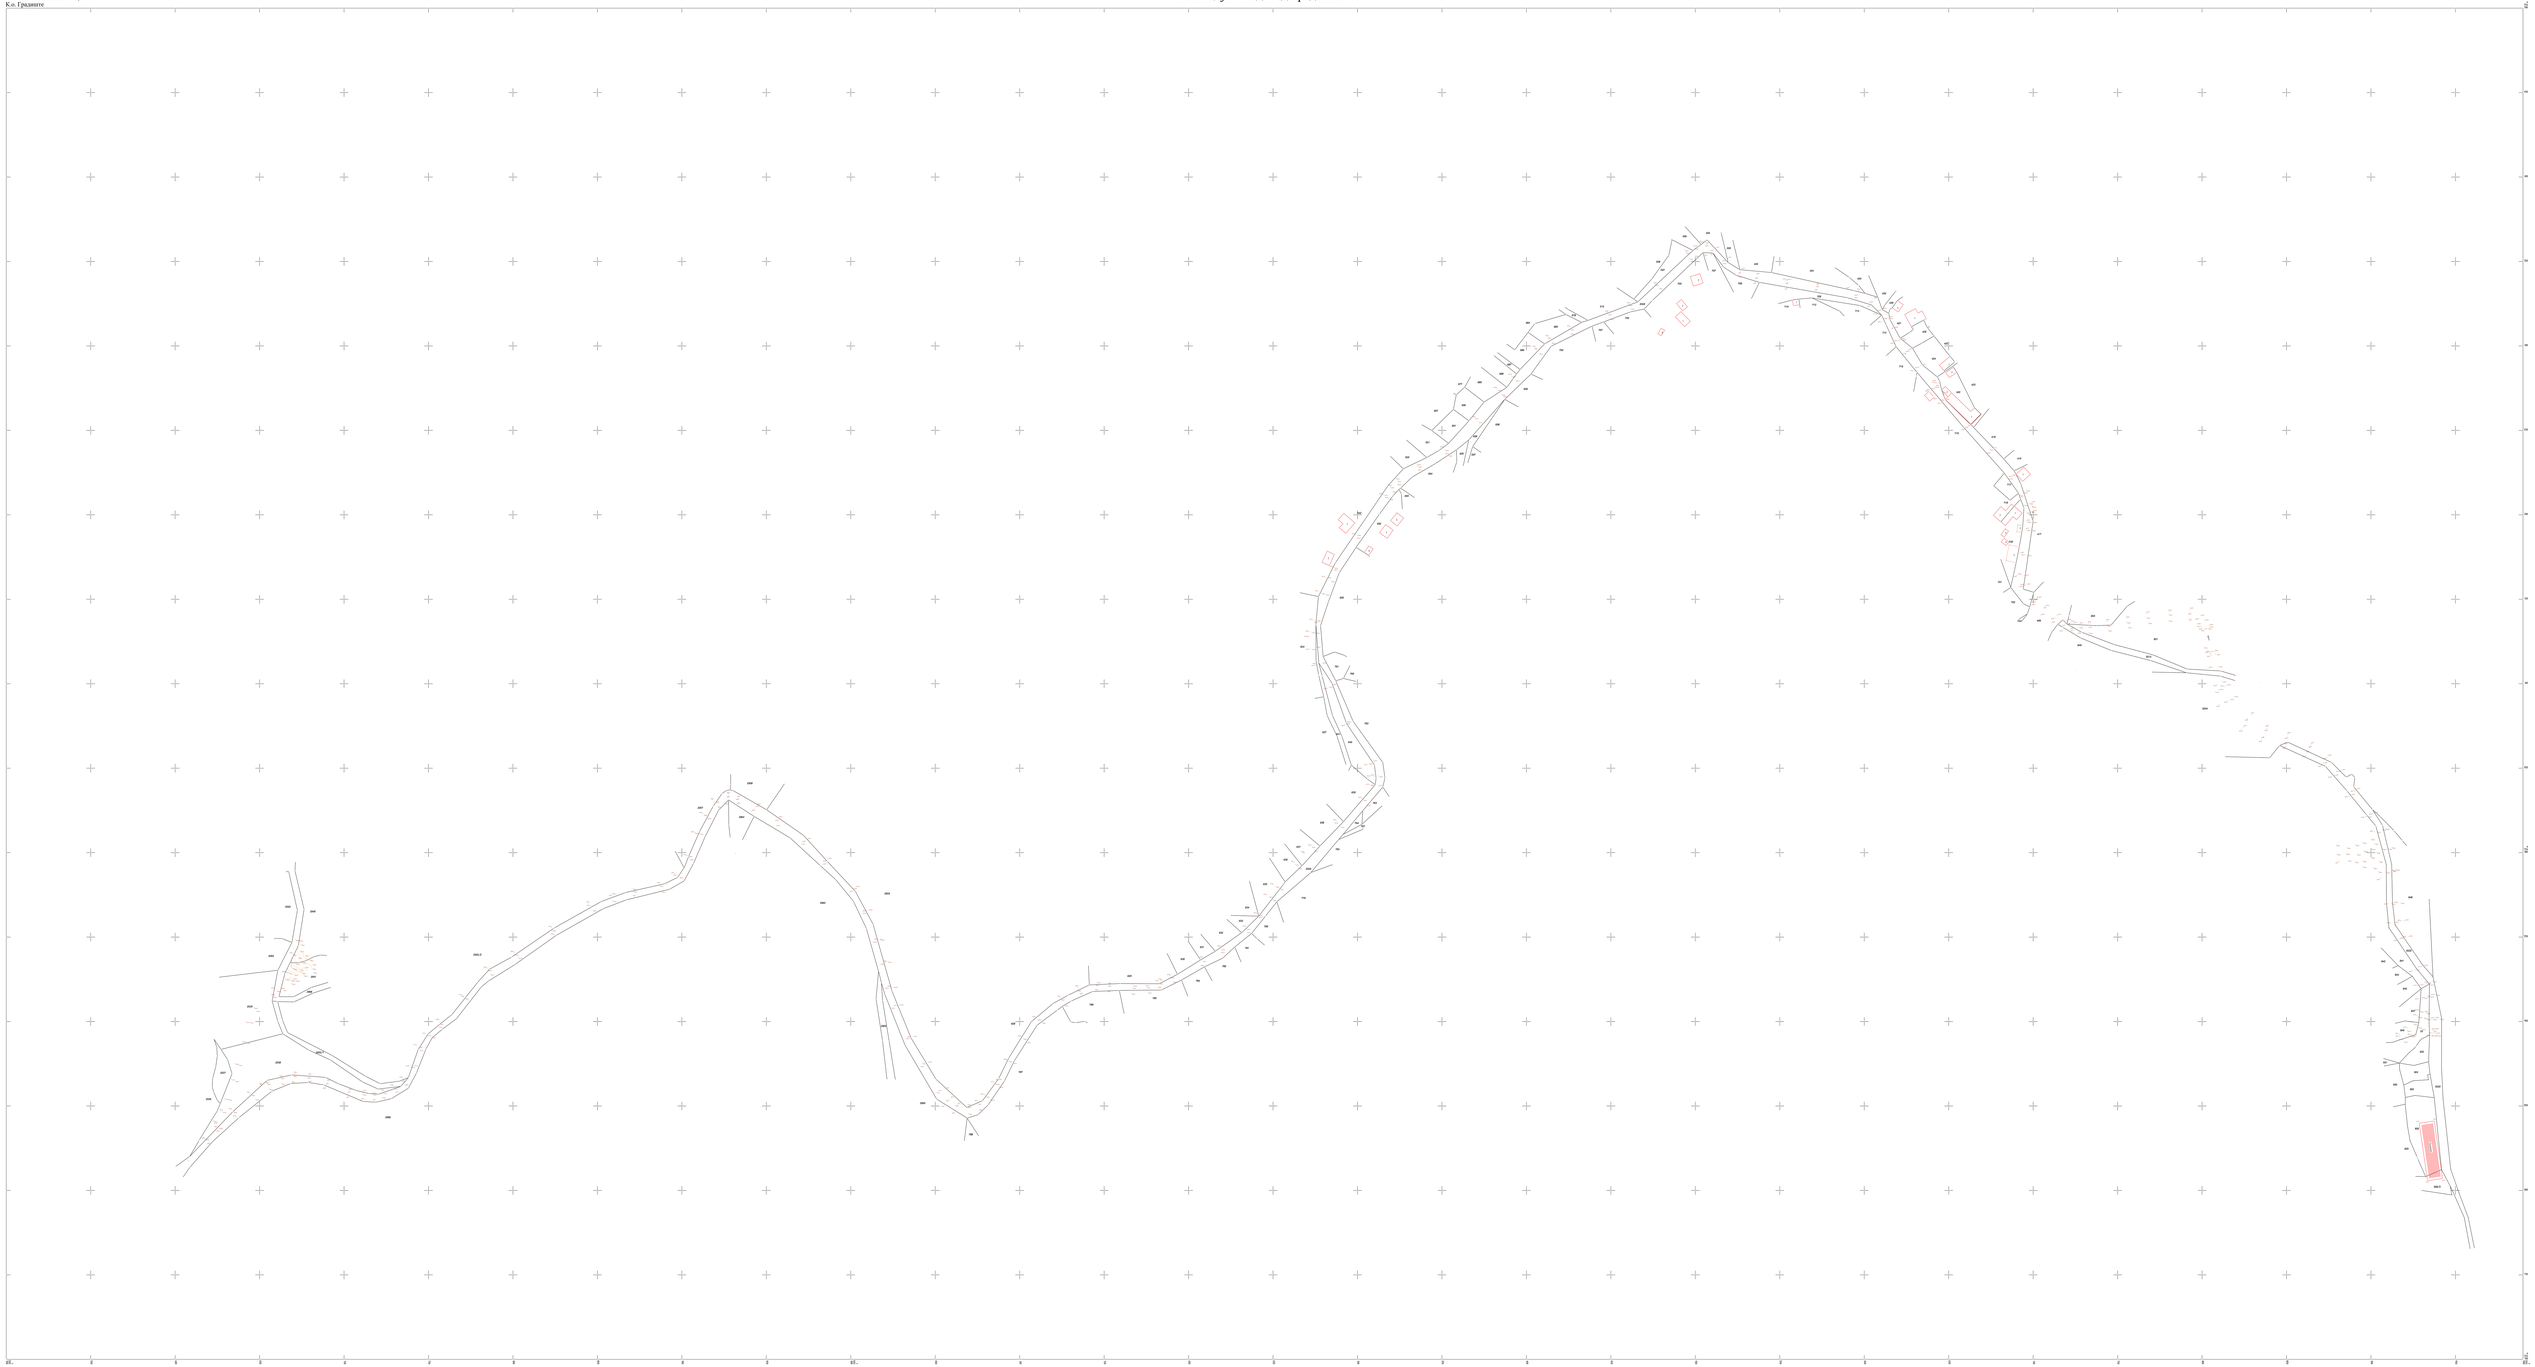

РАЗМЕРА 1: 500

Катастарско топографски план израдио
"ГЕО-ЛОВИЋ ПР"

ГЕО-ЛОВИЋ ПР

Достављено јавности
путем Листа
непокретности бројева:
Градиште: 1, 2, 