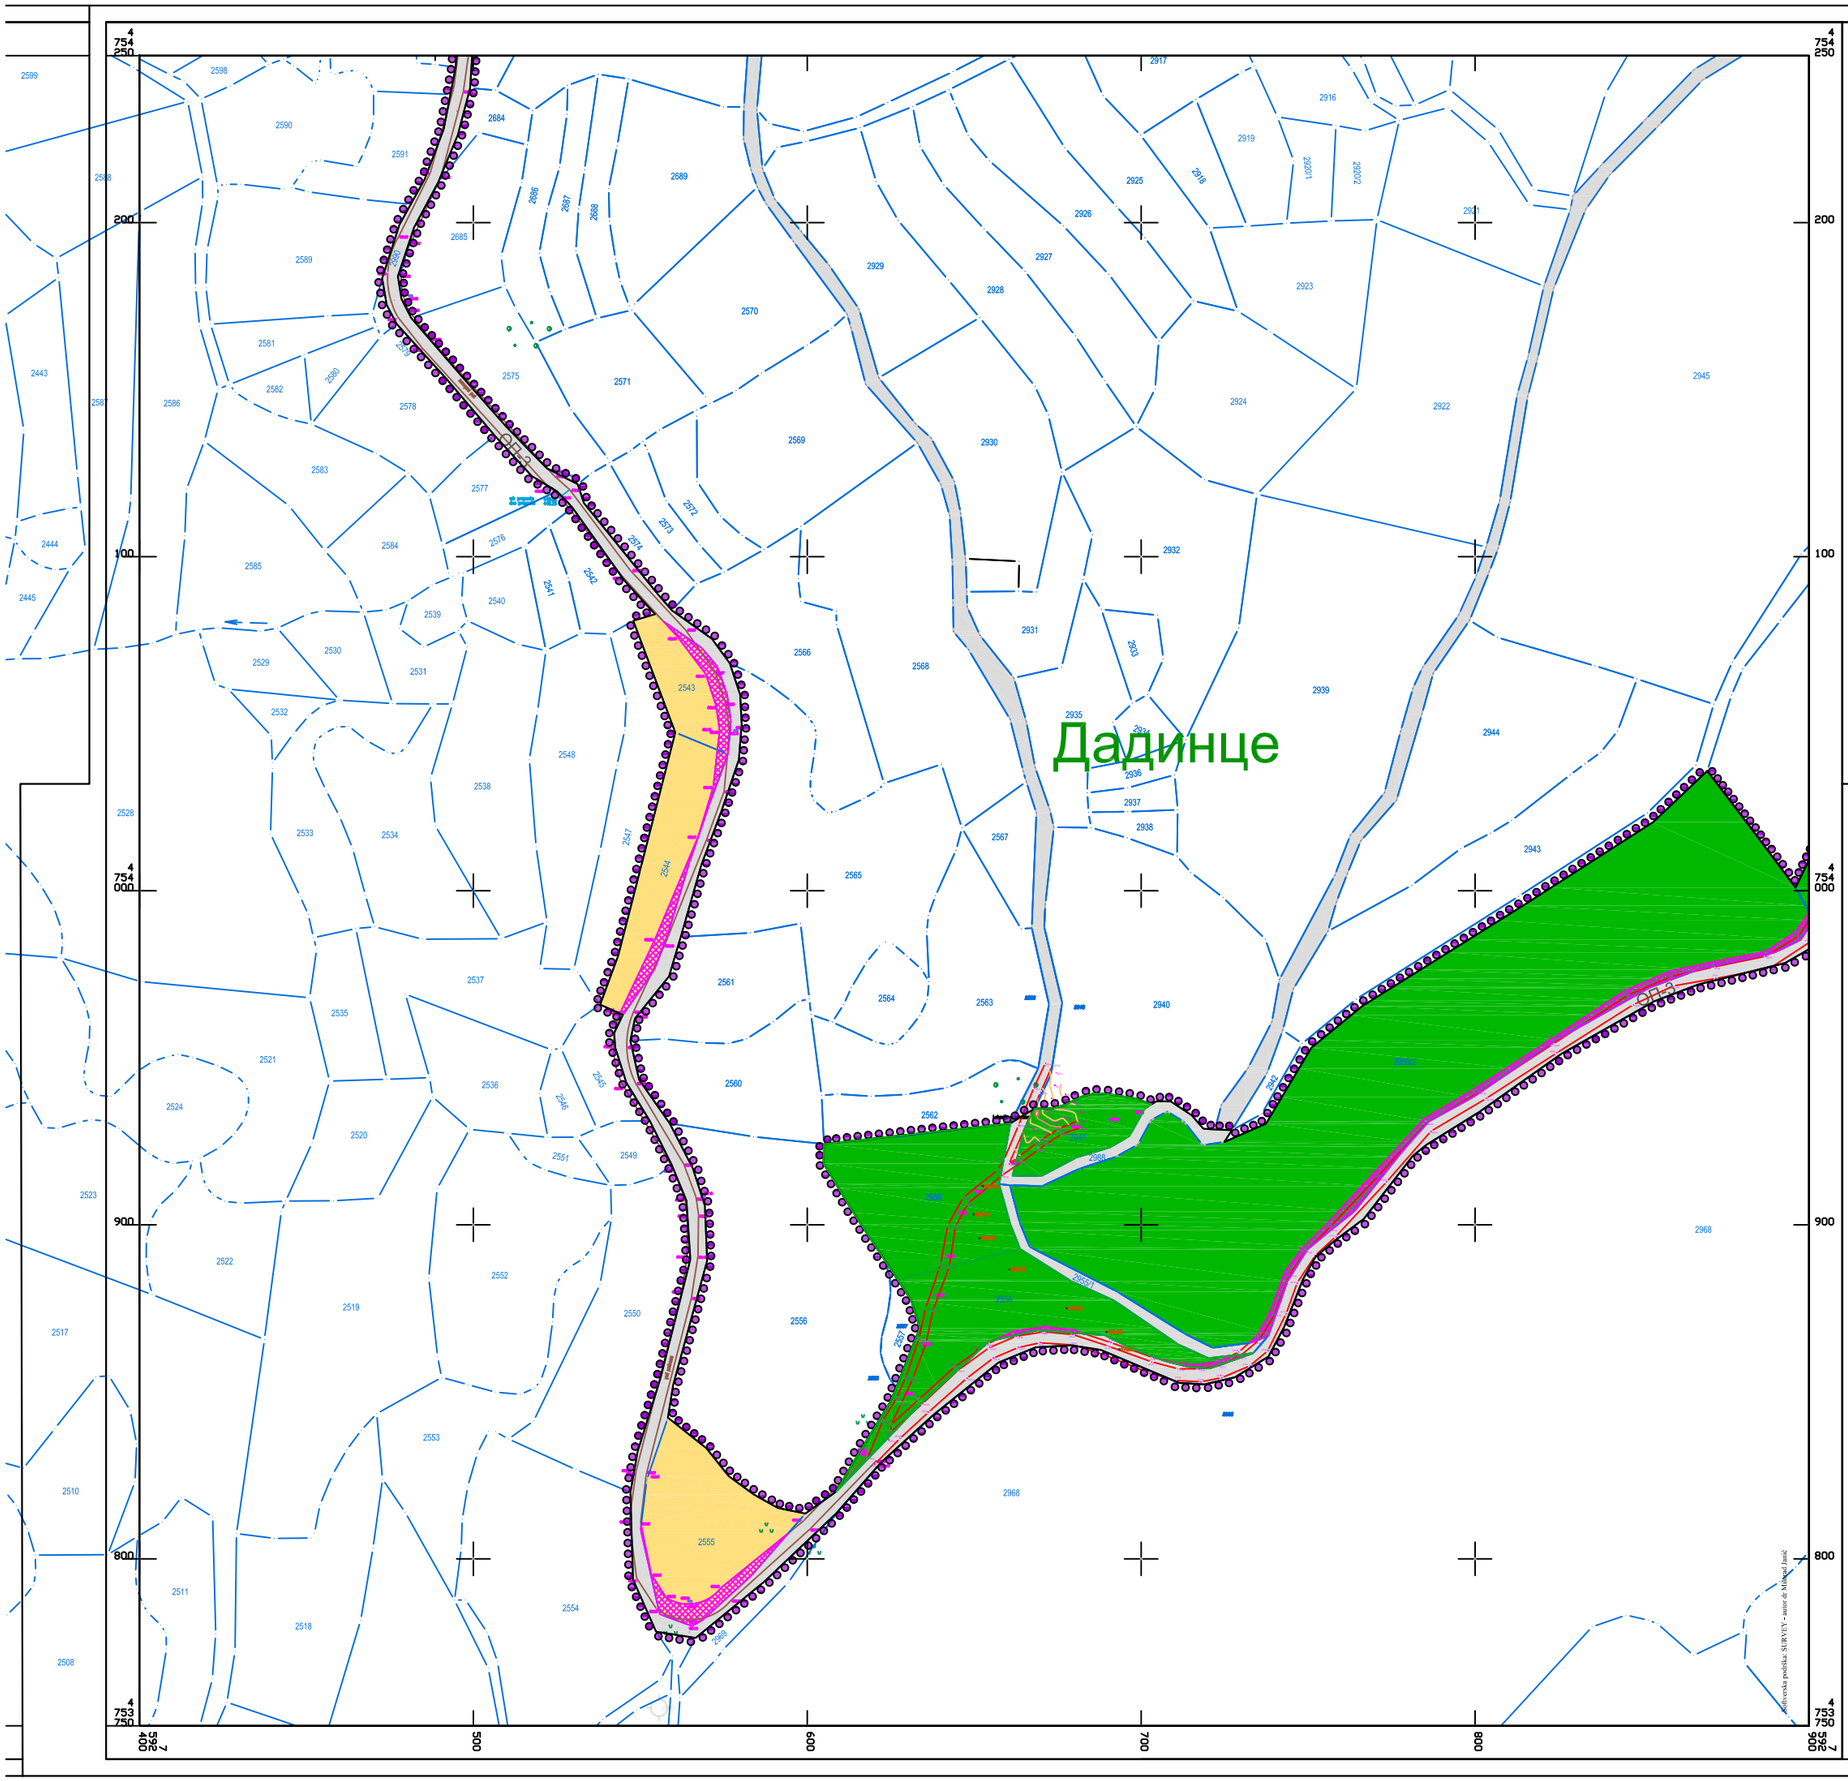

ЛЕГЕНДА

- Граница обухвата плана детаљне регулације
- Граница грађевинског подручја
- Фактичко стање
- Катастарско стање

ГРАЂЕВИНСКО ПОДРУЧЈЕ ПЛАНСКОГ ОБУХВАТА

ГРАЂЕВИНСКО ЗЕМЉИШТЕ -објекти и површине од јавног значаја /инфраструктура/

- Постојећи јавни пут - ОП-3

- Пољопривредно земљиште — Заузето јавним путем
- Шумско земљиште — Заузето јавним путем

ПЛАН ДЕТАЉНЕ РЕГУЛАЦИЈЕ ИЗМЕНЕ ПОСТОЈЕЋЕ ТРАСЕ ЦЕВОВОДА ПИТКЕ ВОДЕ СА ЗАМЕНОМ АЗБЕСТНИХ ЦЕВИ ОД ВОДОЗАХВАТА У ГРАДИШТУ ДО РЕЗЕРВОАРА „ГРДЕЛИЦА“, СА РЕЗЕРВОАРИМА „ДАДИНЦЕ“ И „ГРДЕЛИЦА“

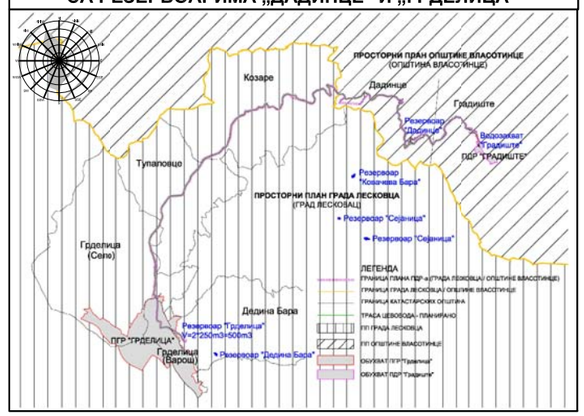

3.3.Постојеће стање намена површина и инфраструктуре – деоница у КО Дадинце - Р. 1:1000

Трг револуције бр.45 16000 Лесковац тел. и факс 213 009 матични број: 07367422 ПИБ:100539074	**ЈП УРБАНИЗАМ И ИЗГРАДЊА** ЛЕСКОВАЦ		
НАРУЧИЛАЦ	Град Лесковац		
ЕЛАБОРАТ	План детаљне регулације измене постојеће трасе цевовода питке воде са заменом азбестних цеви од водозахвата у Градишту до резервоара „Грделица“, са резервоарима „Дадинце“ и „Грделица“	БРОЈ ПРЕДМЕТА: **350-327/23-02** ДАТУМ: март 2025.год.	
ЦРТЕЖ	ПОСТОЈЕЋЕ СТАЊЕ НАМЕНЕ ПОВРШИНА И ИНФРАСТРУКТУРЕ -ДЕОНИЦА У КО ДАДИНЦЕ-	РАЗМЕРА: 1: 1000	ЛИСТ БРОЈ: 3.3.
ОДГОВОРНИ УРБАНИСТИ	Слађана Коцић, дипл. инж. грађ. Драган Ранђеловић, дипл. инж. грађ.		
ОБРАЂИВАЧИ	Стручни тим ЈП Урбанизам и изградња Лесковац		
ИЗВРШНИ ДИРЕКТОР СЕКТОРА ЗА УРБАНИЗАМ	Татјана Здравковић, дипл. инж. грађ.		