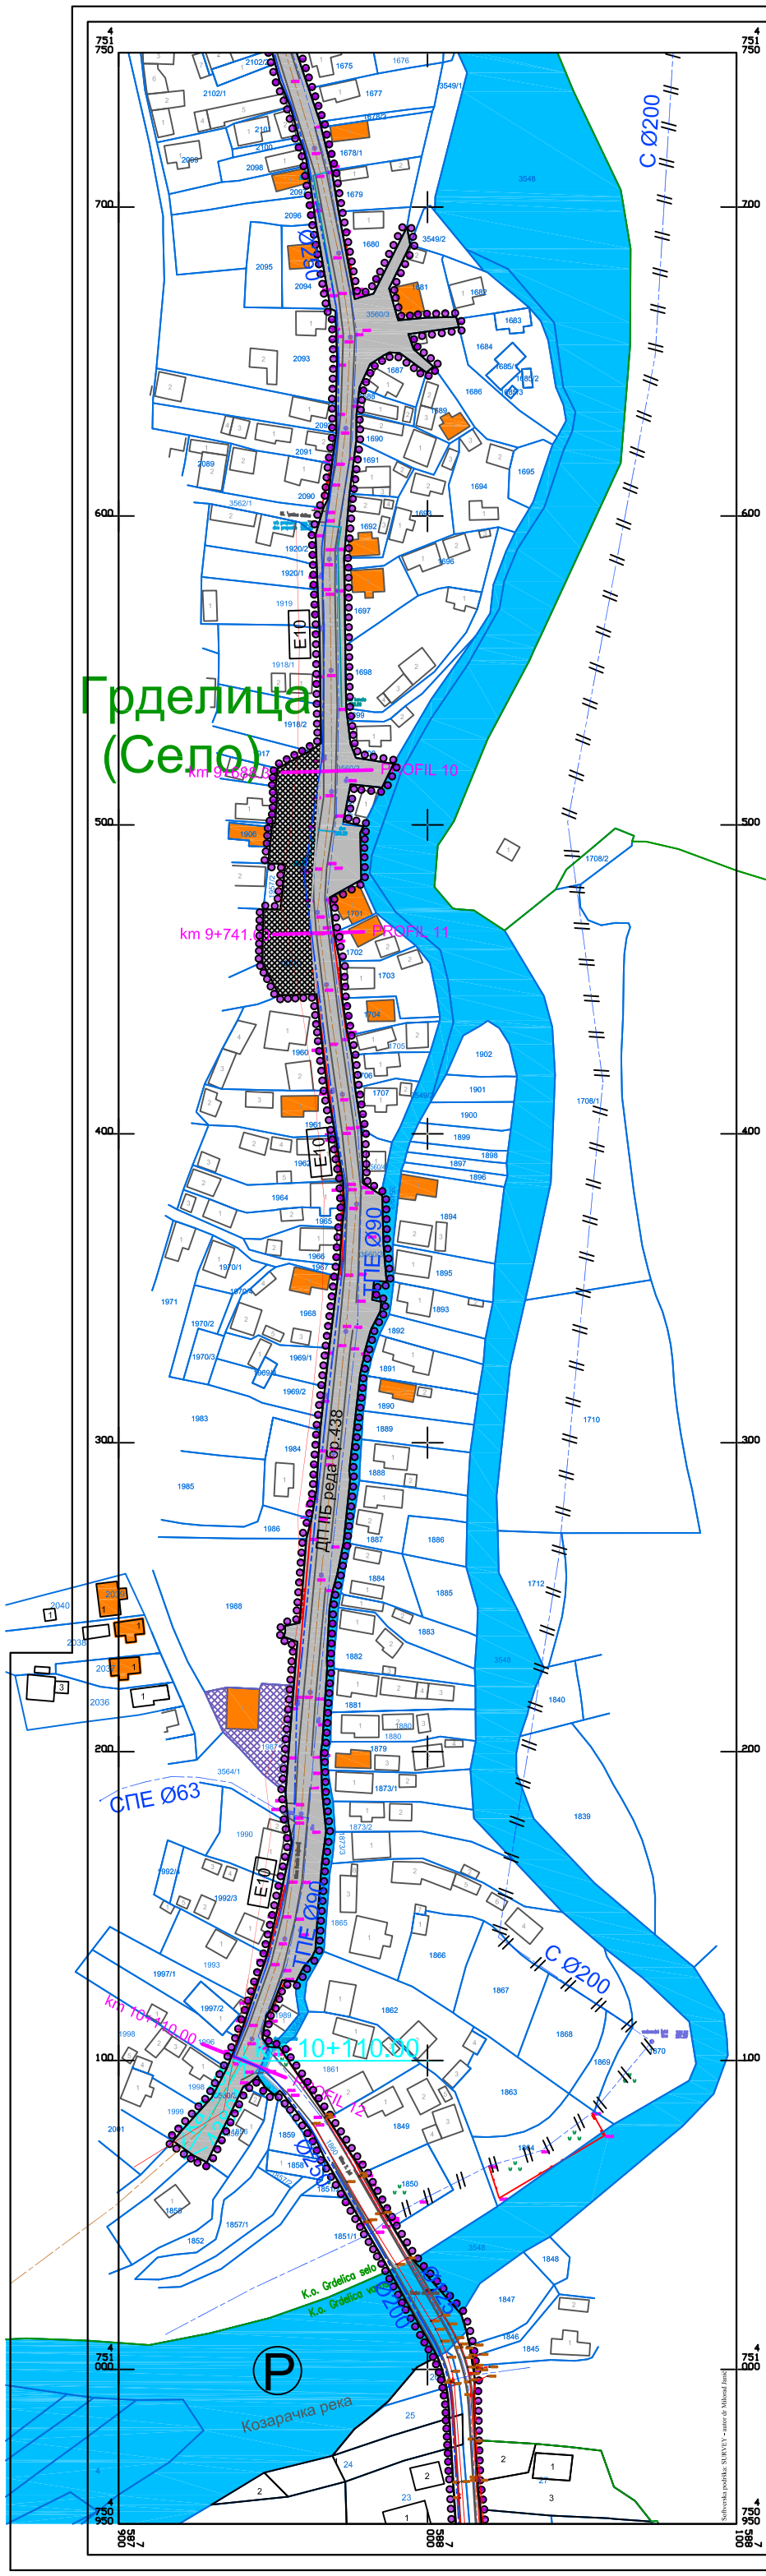

ЛЕГЕНДА

- Граница обухвата плана детаљне регулације
- Граница грађевинског подручја
- Фактичко стање
- Катастарско стање

ГРАЂЕВИНСКО ПОДРУЧЈЕ ПЛАНСКОГ ОБУХВАТА

ГРАЂЕВИНСКО ЗЕМЉИШТЕ -објекти и површине од јавног значаја /инфраструктура/

- Постојећи јавни пут -ДП IIБ реда бр.438
- Саобраћајна површина
- Постојећа саобраћајница у насељу
- Планирани водовод-магистрални
- Постојећи водовод која се задржава
- Постојећи надземни 10kV вод

ЗЕМЉИШТЕ И ИНФРАСТРУКТУРА ИЗВАН ПЛАНСКОГ ОБУХВАТА

- Водно земљиште
- Постојећи водовод који се укида (остаје у функцији до реализације измештања)
- Постојећи надземни 10kV вод

АБИЈЕКТЛНЕ ЦЕЛИНЕ И ОБЈЕКТИ СА СПОМЕНИЧКИМ СВОЈСТВИМА У КОНТАКТУ ПЛАНСКОГ ОБУХВАТА

- Амбијенталне целине са споменичким својствима
- Објекти са споменичким својствима

ПЛАН ДЕТАЉНЕ РЕГУЛАЦИЈЕ ИЗМЕНЕ ПОСТОЈЕЋЕ ТРАСЕ ЦЕВОВОДА ПИТКЕ ВОДЕ СА ЗАМЕНОМ АЗБЕСТНИХ ЦЕВИ ОД ВОДОЗАХВАТА У ГРАДИШТУ ДО РЕЗЕРВОАРА „ГРДЕЛИЦА“, СА РЕЗЕРВОАРИМА „ДАДИНЦЕ“ И „ГРДЕЛИЦА“

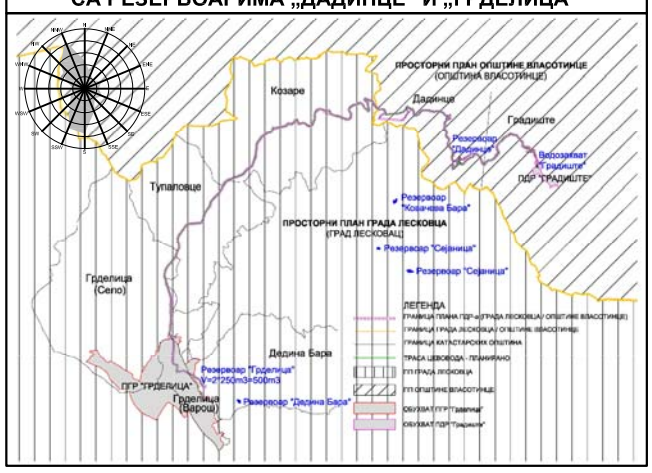

4.13. Планирана детаљна намена површина са планираном трасом цевовода питке воде и осталом инфраструктуром
– деоница у КО Грделица Село и КО Грделица Варош-
Р. 1:1000

Трг револуције бр.45 16000 Лесковац тел. и факс 213 009 матични број: 07367422 ПИБ:100539074	ЈП УРБАНИЗАМ И ИЗГРАДЊА ЛЕСКОВАЦ		
НАРУЧИЛАЦ	Град Лесковац		
ЕЛАБОРАТ	План детаљне регулације измене постојеће трасе цевовода питке воде са заменом азбестних цеви од водозахвата у Градишту до резервоара „Грделица“, са резервоарима „Дадинце“ и „Грделица“	БРОЈ ПРЕДМЕТА: 350-327/23-02 ДАТУМ: март 2025.год.	
ЦРТЕЖ	ПЛАНИРАНА ДЕТАЉНА НАМЕНА ПОВРШИНА СА ПЛАНИРАНОМ ТРАСОМ ЦЕВОВОДА ПИТКЕ ВОДЕ И ОСТАЛОМ ИНФРАСТРУКТУРОМ -ДЕОНИЦА У КО ГРДЕЛИЦА СЕЛО И КО ГРДЕЛИЦА ВАРОШ-	РАЗМЕРА: 1: 1000	ЛИСТ БРОЈ: 4.13.
ОДГОВОРНИ УРБАНИСТИ	Слађана Коцић, дипл. инж. грађ. Драган Ранђеловић, дипл. инж. грађ.		
ОБРАЂИВАЧИ	Стручни тим ЈП Урбанизам и изградња Лесковац		
ИЗВРШНИ ДИРЕКТОР СЕКТОРА ЗА УРБАНИЗАМ	Татјана Здравковић, дипл. инж. грађ.		