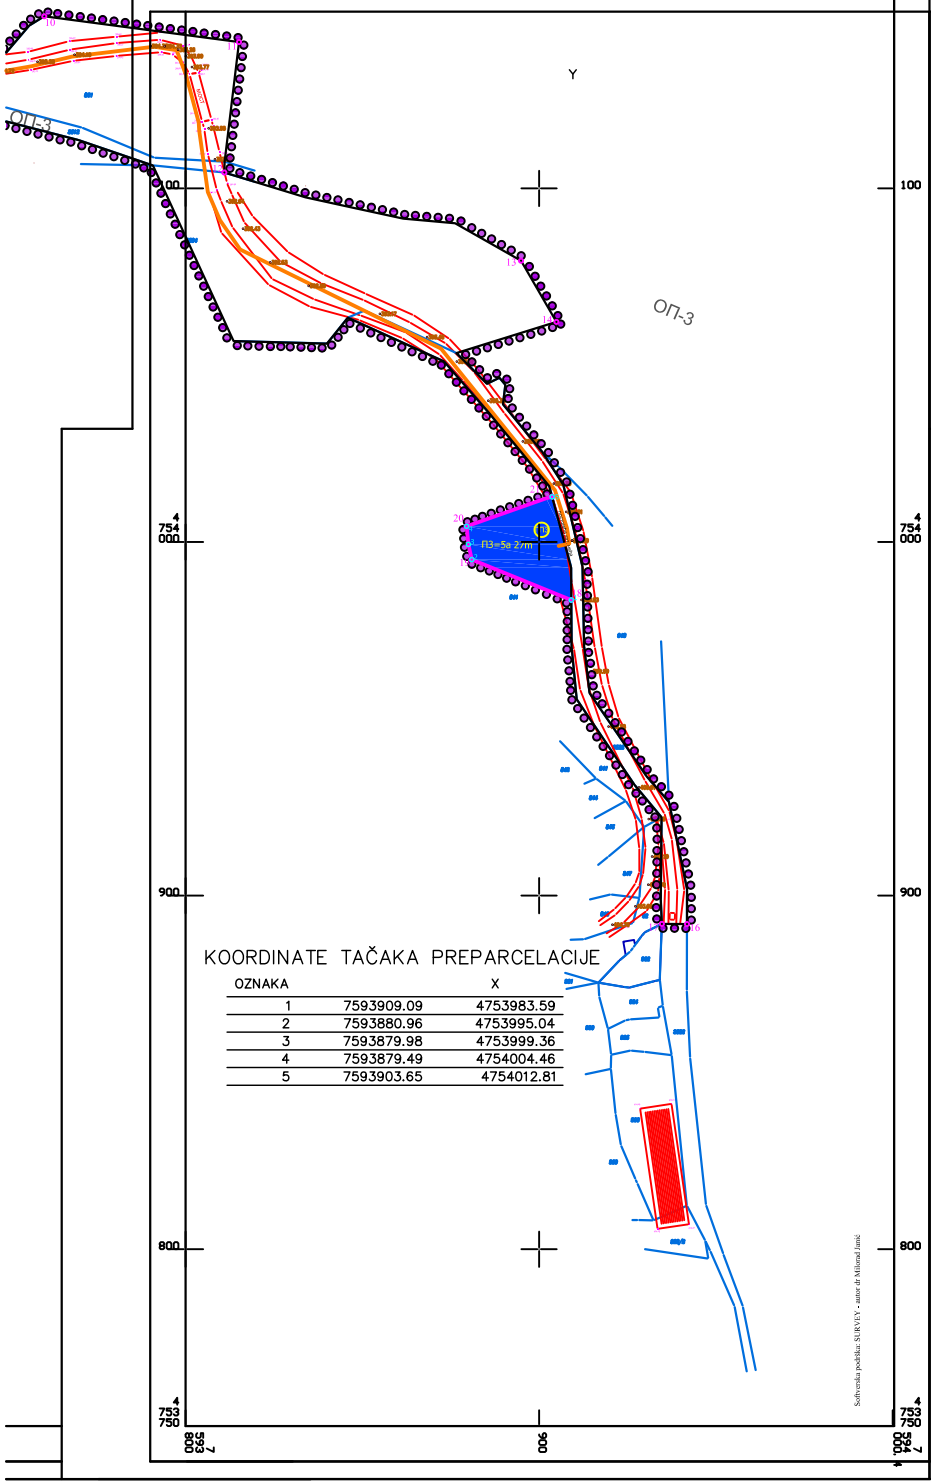

KOORDINATE TAČAKA PREPARCELACIJE

OZNAKA		X
1	7593909.09	4753983.59
2	7593880.96	4753995.04
3	7593879.98	4753999.36
4	7593879.49	4754004.46
5	7593903.65	4754012.81

Software publikacije SURVEY - autor dr Milošad Janić

ЛЕГЕНДА

- Граница обухвата плана детаљне регулације
- Граница грађевинског подручја
- Фактичко стање
- Катастарско стање
- Планирана црпна станица "Градиште"
- Парцелациона линија

ПЛАН ДЕТАЉНЕ РЕГУЛАЦИЈЕ ИЗМЕНЕ ПОСТОЈЕЋЕ ТРАСЕ ЦЕВОВОДА ПИТКЕ ВОДЕ СА ЗАМЕНОМ АЗБЕСТНИХ ЦЕВИ ОД ВОДОЗАХВАТА У ГРАДИШТУ ДО РЕЗЕРВОАРА „ГРДЕЛИЦА“, СА РЕЗЕРВОАРИМА „ДАДИНЦЕ“ И „ГРДЕЛИЦА“

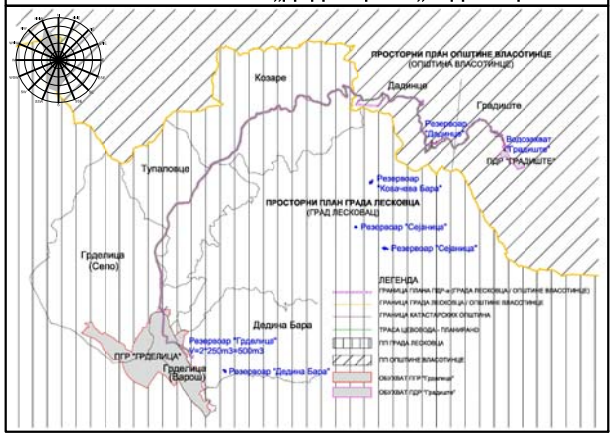

6.1.План грађевинских парцела земљишта јавне намене - деоница у КО Градиште - Р. 1:1000

Трг револуције бр.45 16000 Лесковац тел. и факс 213 009 матични број: 07367422 ПИБ:100539074	ЈП УРБАНИЗАМ И ИЗГРАДЊА ЛЕСКОВАЦ		
НАРУЧИЛАЦ	Град Лесковац		
ЕЛАБОРАТ	План детаљне регулације измене постојеће трасе цевовода питке воде са заменом азбестних цеви од водозахвата у Градишту до резервоара „Грделица“, са резервоарима „Дадинце“ и „Грделица“	БРОЈ ПРЕДМЕТА: **350-327/23-02** ДАТУМ: март 2025.год.	
ЦРТЕЖ	ПЛАН ГРАЂЕВИНСКИХ ПАРЦЕЛА ЗЕМЉИШТА ЈАВНЕ НАМЕНЕ -ДЕОНИЦА У КО ГРАДИШТЕ-	РАЗМЕРА: 1: 1000	ЛИСТ БРОЈ: 6.1.
ОДГОВОРНИ УРБАНИСТИ	Слађана Коцић, дипл. инж. грађ. Драган Ранђеловић, дипл. инж. грађ.		
ОБРАЂИВАЧИ	Стручни тим ЈП Урбанизам и изградња Лесковац		
ИЗВРШНИ ДИРЕКТОР СЕКТОРА ЗА УРБАНИЗАМ	Татјана Здравковић, дипл. инж. грађ.		