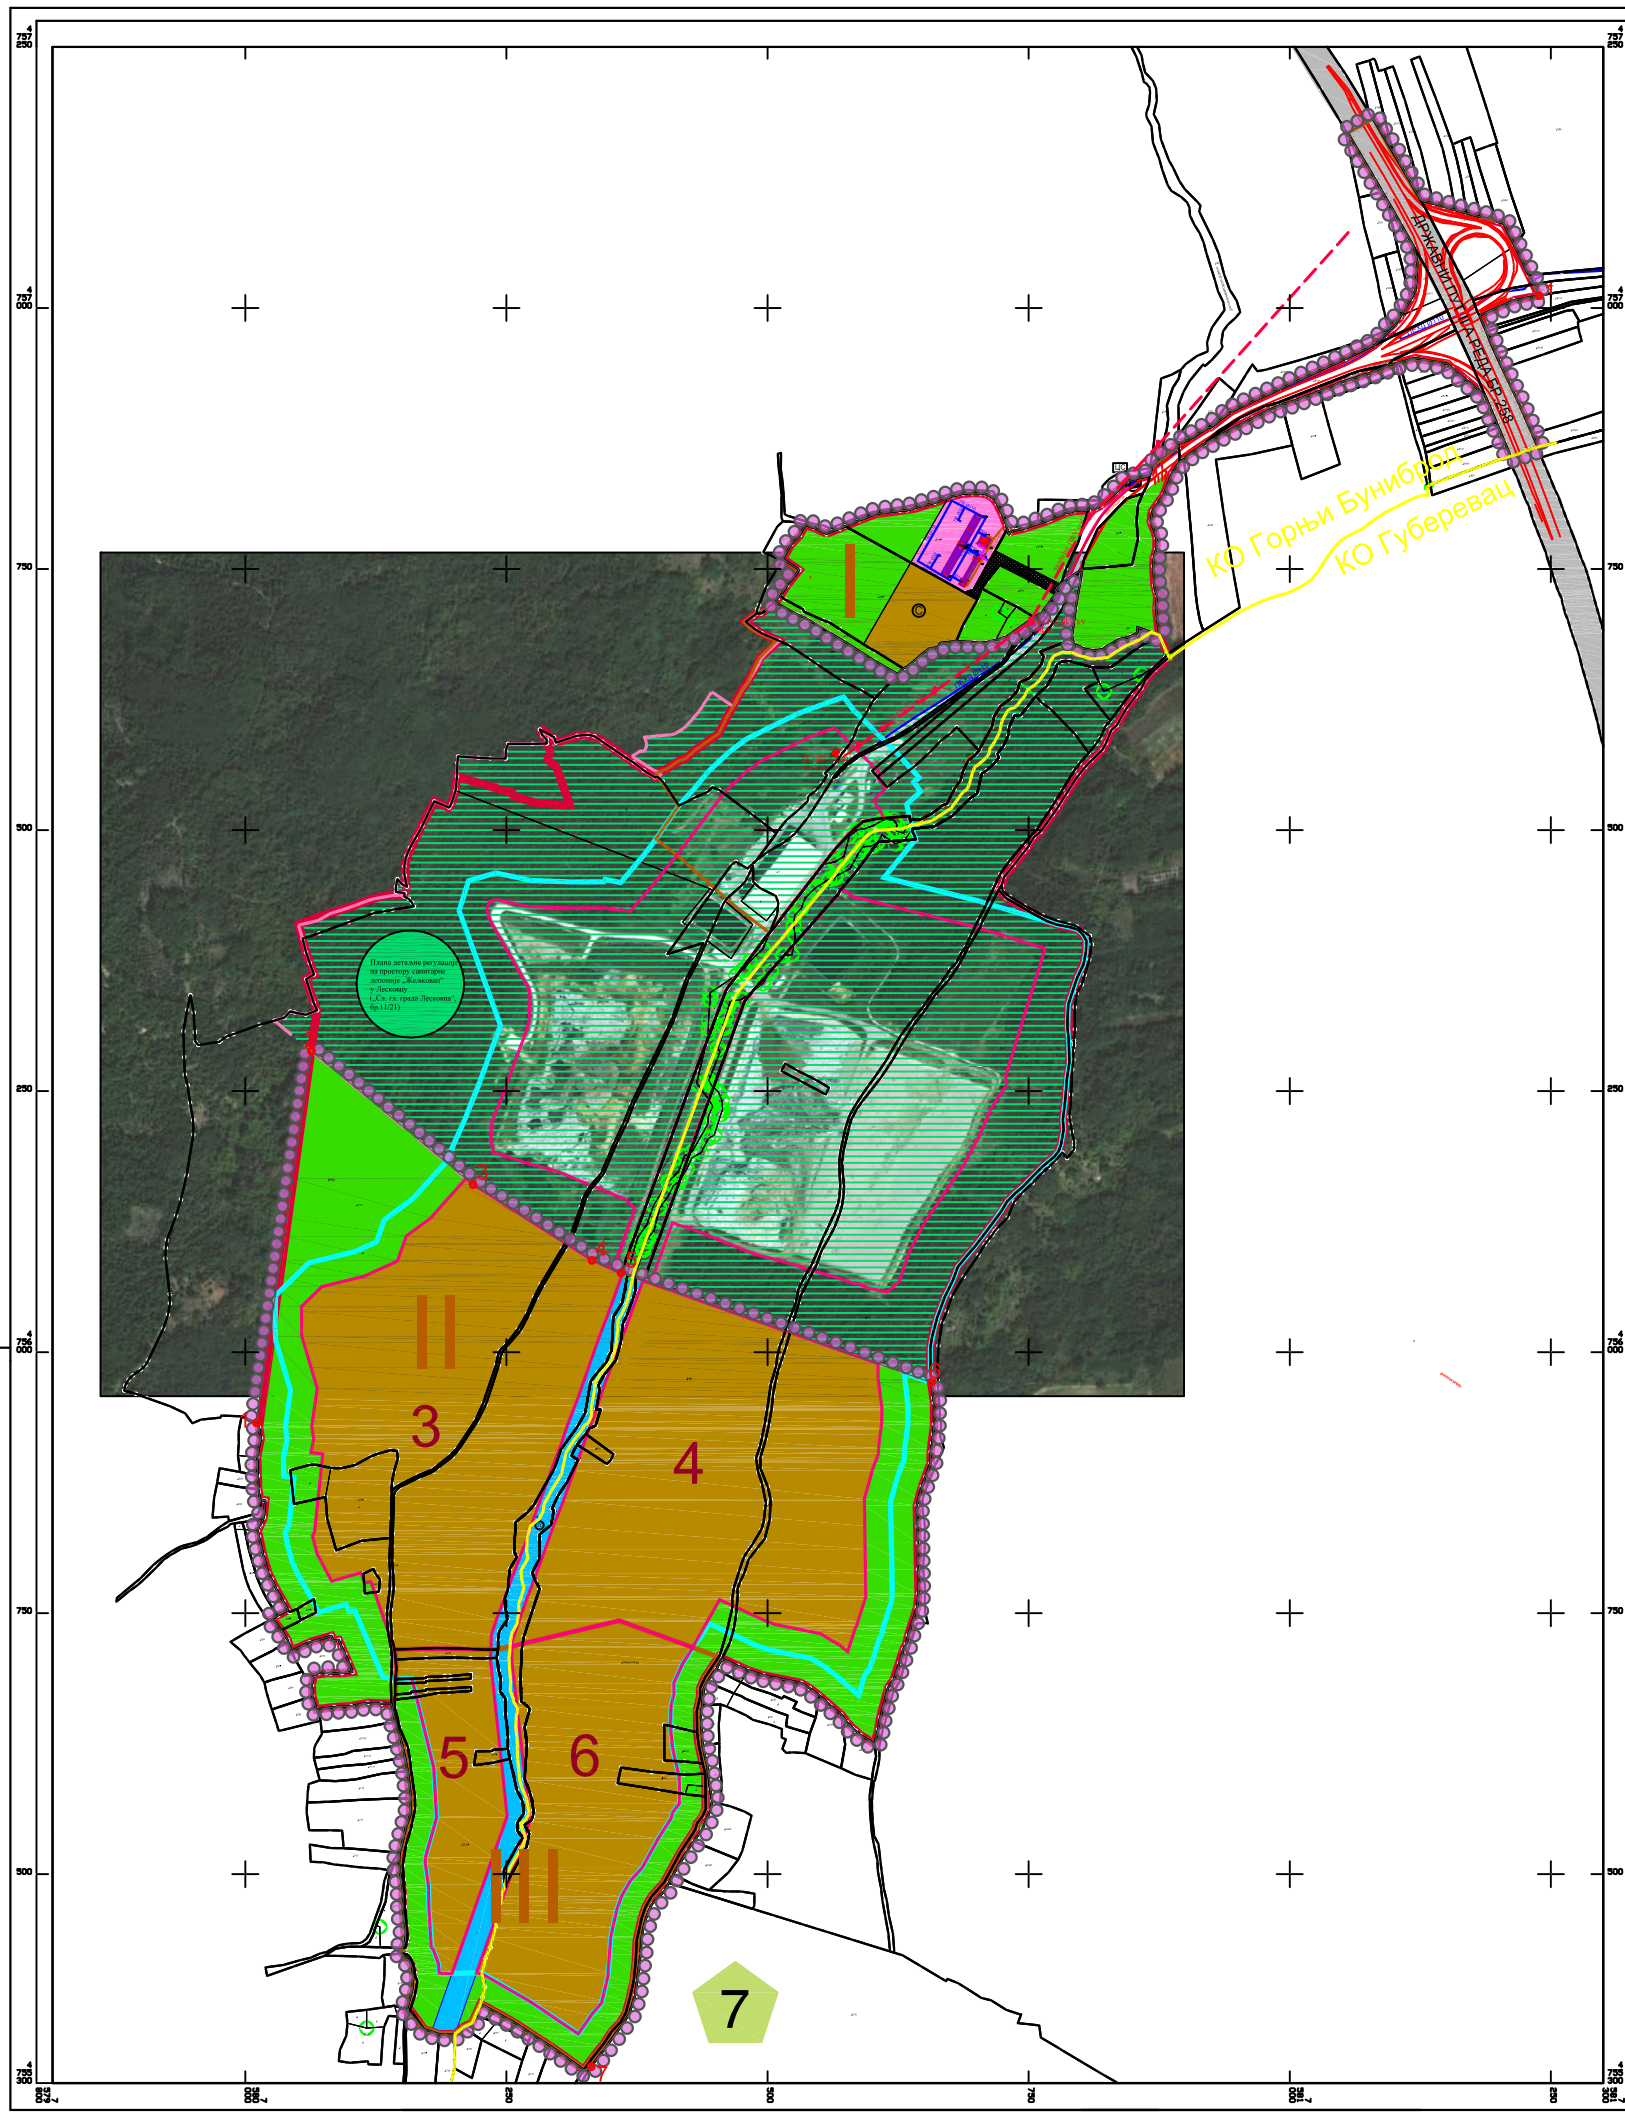

ЛЕГЕНДА

- Граница обухвата Плана детаљне регулације **за делове зоне I и II и ЗОНУ III на простору санитарне депоније „Жељковац“ у Лесковцу и грађевинско подручје за део зоне I**
- Граница Детаљног просторног плана за подручје МЗ "Горњи Буниброд" на месту званом "Жељковац" - Бунибродска долина КО Г. Буниброд у Горњем. Буниброду за изградњу санитарне депоније, комуналног смећа Општине и Града Лесковца ("Сл.гл.општине Лесковац" бр.7/93)
- Граница зоне са ознаком подручја према Детаљном просторном плану
- Граница важећег Плана детаљне регулације на простору санитарне депоније "Жељковац" у Лесковцу ("Сл.гл.општине Лесковац" бр.11/21)
- Граница шире зоне депоније "Жељковац"
- Граница грађевинског подручја и уже зоне депоније за део зоне II и зону III
- Граница катастарских општина
- Катастарско стање
- Фактичко стање
- 1 Координатне тачке на граници обухвата Плана детаљне регулације

ГРАЂЕВИНСКО ПОДРУЧЈЕ ПЛАНСКОГ ОБУХВАТА

ГРАЂЕВИНСКО ЗЕМЉИШТЕ -објекти и површине од јавног значаја /инфраструктура/

Простор изван комплекса депоније "Жељковац" -ДЕО ЗОНЕ I

- Постојећи јавни пут -ДП IIA реда бр.258
- Постојећа саобраћајница за прилаз комплексу депоније
- Постојећа саобраћајница за прилаз прихватилишту за животиње
- Постојећи комплекс прихватилишта за животиње
- I Објекти
- 6 Планирани комплекс постројења за контролисано управљање збрињавања остатака животињског порекла сагоревањем
- Заштитно зеленило
- Постојећи водовод
- Постојећа канализација
- Постојећи надземни 10kV вод

Простор комплекса депоније "Жељковац" -ДЕО ЗОНЕ II

II Зона депоновања комуналног отпада

- 4 Депонија 3
- 5 Депонија 4
- Водно земљиште -корито потока Бунибродска долина

Простор комплекса депоније "Жељковац" -ЗОНА III

III Зона депоновања отпада од грађења и рушења и третман биоразградивог отпада

- 5 Депоновање отпада од грађења и рушења
- 6 Третман биоразградивог отпада
- Водно земљиште -корито потока Бунибродска долина

Простор између грађевинског подручја за део зоне II и зону III, и границе обухвата ПДР-а

- Заштитно зеленило
- Водно земљиште -корито потока Бунибродска долина

- Стечена урбанистичка обавеза

- 7 Простори и објекти посебне намене изван планског обухвата -непосредни контакт

План детаљне регулације за делове зоне I и II и ЗОНУ III на простору санитарне депоније „Жељковац“ у Лесковцу

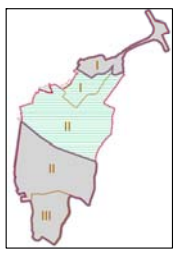

N

5. Предлог решења

Р. 1:2500

Трг револуције бр.45 16000 Лесковац, тел. и факс 213 009 матични број: 07367422 ПИБ:108539074	ЈП УРБАНИЗАМ И ИЗГРАДЊА ЛЕСКОВАЦ	
НАРУЧИЛАЦ	Град Лесковац	
ПАРТНЕР НАРУЧИОЦА	ПРИВРЕДНО ДРУШТВО "PWW ДЕПОНИЈА ДВА" ДОО Лесковац, Ул.Булевар ослобођења бр.147	
ЕЛАБОРАТ	План детаљне регулације за делове зоне I и II и Зону III на простору санитарне депоније „Жељковац“ у Лесковцу	БРОЈ ПРЕДМЕТА: **350-225** од 17.05.2024.год. ДАТУМ: од 2025.год.
ЦРТЕЖ	ПРЕДЛОГ РЕШЕЊА	РАЗМЕРА: 1:2500 / ЛИСТ БРОЈ: 5.
ОДГОВОРНИ УРБАНИСТА	Слађана Коцић, дипл. инж. грађ.	
ОБРАЂИВАЧИ	Стручни тим ЈП Урбанизам и изградња Лесковац	
ИЗВРШНИ ДИРЕКТОР СЕКТОРА ЗА УРБАНИЗАМ	Татјана Здравковић, дипл. инж. грађ.	