



0.1. НАСЛОВНА СТРАНА ГЛАВНЕ СВЕСКЕ ТЕХНИЧКЕ ДОКУМЕНТАЦИЈЕ

0 – ГЛАВНА СВЕСКА

Инвеститор: ГРАД ЛЕСКОВАЦ
ул. Пана Ђукића бр. 9-11 Лесковац

Објекат: Површина јавне намене у целини 8, подцелини 8z2 у ПГР-у 1 у Лесковцу (простор код старе аутобуске станице), на КП бр. 15319, 14304/12, 5928/6, и делови КП бр. 14304/11, 5852/20, 5852/21 и 5926/7, КО Лесковац, ПГР 1 у Лесковцу,

Врста техничке документације: ПЗИ- Пројекат за извођење урбанистичко-архитектонско обликовање површина јавне намене у целини 8, подцелина 8z2 у ПГР-у 1 у Лесковцу (Простор код старе аутобуске станице)

За грађење / извођење радова: **Извођење радова**

Пројектант: ЈАВНО ПРЕДУЗЕЋЕ
УРБАНИЗАМ И ИЗГРАДЊА ЛЕСКОВАЦ,
Трг револуције бр.45, Лесковац

Главни пројектант: **Сузана Гребенаревић**, дипл.инж.арх.
Број лиценце: 300 6276 03

Број дела пројекта: **0-3858/2025**

Место и датум: Лесковац, јул 2025. године



0.2. САДРЖАЈ ГЛАВНЕ СВЕСКЕ

0.1.	Насловна страна главне свеске
0.2.	Садржај главне свеске
0.3.	Одлука о именовању главног пројектанта
0.4.	Изјава главног пројектанта
0.5.	Садржај техничке документације
0.6.	Подаци о пројектантима
0.7.	Општи подаци о објекту и локацији
0.8.	Сажети технички опис
0.10.	Графички прилози



0.3 ОДЛУКА О ОДРЕЂИВАЊУ ГЛАВНОГ ПРОЈЕКТАНТА

На основу члана 128а. Закона о планирању и изградњи ("Службени гласник РС", бр. 72/09, 81/09-исправка, 64/10 одлука УС, 24/11 и 121/12, 42/13–одлука УС, 50/2013–одлука УС, 98/2013–одлука УС, 132/14 и 145/14, 83/2018, 31/2019 и 37/2019 и 37/2019 – др. Закон, 9/2020, 52/2021 и 62/2023) и одредби Правилника о садржини, начину и поступку израде и начин вршења контроле техничке документације према класи и намени објекта ("Службени гласник РС", бр. 73/2019) као:

Г Л А В Н И П Р О Ј Е К Т А Н Т

за израду Пројекта за извођење за урбанистичко-архитектонско обликовање површина јавне намене у целини 8, подцелини 8z2 у ПГР-у 1 у Лесковцу (простор код старе аутобуске станице) на КП бр. 15319, 14304/12, 5928/6, и делови КП бр. 14304/11, 5852/20, 5852/21 и 5926/7, КО Лесковац, ПГР 1 у Лесковцу,

О Д Р Е Ђ У Ј Е С Е:

Сузана Гребенаревић, дипл.инж.арх.

Број лиценце: 300 6276 03

Инвеститор:

Град Лесковац, Пана Ђукића 9-11

Одговорно лице / заступник:

Др. Горан Цветановић, градоначелник

Потпис:

Место и датум:

Лесковац јул 2025. године



0.4. ИЗЈАВА ГЛАВНОГ ПРОЈЕКТАНТА ПРОЈЕКТА ЗА ИЗВОЂЕЊЕ

Главни пројектант Пројекта за извођење за урбанистичко-архитектонско обликовање површина јавне намене у целини 8, подцелини 8z2 у ПГР-у 1 у Лесковцу (простор код старе аутобуске станице) на КП бр. 15319, 14304/12, 5928/6, и делови КП бр. 14304/11, 5852/20, 5852/21 и 5926/7, КО Лесковац, ПГР 1 у Лесковцу,

Сузана Гребенаревић, дипл.инж.арх.

ИЗЈАВЉУЈЕМ

да су делови Пројекта за извођење међусобно усаглашени, да подаци у главној свесци одговарају садржини пројекта и да су у складу са издатим условима ималаца јавних овлашћења:

0.	ГЛАВНА СВЕСКА	бр: 0-3858/2025
1	ПРОЈЕКАТ АРХИТЕКТУРЕ	бр: 1-3858/2025
2/1	ПРОЈЕКАТ КОНСТРУКЦИЈЕ ФОНТАНЕ	бр: 2/1-3858/2025
2/2	ПРОЈЕКАТ САОБРАЋАЈНИЦА	бр: 2/2-3858/2025
3	ПРОЈЕКАТ ХИДРОТЕХНИЧКИХ ИНСТАЛАЦИЈА	бр: 3-3858/2025
4	ПРОЈЕКАТ ЕЛЕКТРОЕНЕРГЕТСКИХ ИНСТАЛАЦИЈА	бр: 4-3858/2025
6	ПРОЈЕКАТ МАШИНСКИХ ИНСТАЛАЦИЈА	бр: 6-3858/2025
9.1	ПРОЈЕКАТ ПЕЈЗАЖНЕ АРХИТЕКТУРЕ	бр: 9.1-3858/2025
9.2	ПРОЈЕКАТ ФОНТАНСКЕ ТЕХНИКЕ	бр: 9.2-3858/2025
9.3	ПРОЈЕКАТ СИСТЕМА ЗАЛИВАЊА	бр: 9.3-3858/2025

Главни пројектант (ПЗИ):

Сузана Гребенаревић, дипл.инж.арх.

Број лиценце:

300 6276 03

Лични печат:

Потпис:

Број техничке документације:

0-3858/2025

Место и датум:

Лесковац, ЈУЛ 2025. год.



0.5. САДРЖАЈ ТЕХНИЧКЕ ДОКУМЕНТАЦИЈЕ

0	ГЛАВНА СВЕСКА	бр: 0-3858/2025
1	ПРОЈЕКАТ АРХИТЕКТУРЕ	бр: 1-3858/2025
2.1	ПРОЈЕКАТ КОНСТРУКЦИЈЕ ФОНТАНЕ	бр: 2/1-3858/2025
2.2	ПРОЈЕКАТ САОБРАЋАЈНИЦА	бр: 2.2-3858/2025
3	ПРОЈЕКАТ ХИДРОТЕХНИЧКИХ ИНСТАЛАЦИЈА	бр: 3-3858/2025
4	ПРОЈЕКАТ ЕЛЕКТРОЕНЕРГЕТСКИХ ИНСТАЛАЦИЈА	бр: 4-3858/2025
6	ПРОЈЕКАТ МАШИНСКИХ ИНСТАЛАЦИЈА	бр: 6-3858/2025
9.1	ПРОЈЕКАТ ПЕЈЗАЖНЕ АРХИТЕКТУРЕ	бр: 9.1-3858/2025
9.2	ПРОЈЕКАТ ФОНТАНСКЕ ТЕХНИКЕ	бр: 9.2-3858/2025
9.3	ПРОЈЕКАТ СИСТЕМА ЗАЛИВАЊА	бр: 9.3-3858/2025



0.6. ПОДАЦИ О ПРОЈЕКТАНТИМА

0. ГЛАВНА СВЕСКА:

Главни пројектант : Сузана Гребенаревић, дипл.инж.арх.

Број лиценце: 300 6276 03

Потпис:

1. ПРОЈЕКАТ АРХИТЕКТУРЕ:

Пројектант: ЈАВНО ПРЕДУЗЕЋЕ УРБАНИЗАМ И
ИЗГРАДЊА ЛЕСКОВАЦ,
Трг револуције бр.45, Лесковац

Одговорни пројектант: Сузана Гребенаревић, дипл.инж.арх.

Број лиценце: 300 6276 03

Потпис:

2.1. ПРОЈЕКАТ КОНСТРУКЦИЈЕ ФОНТАНЕ:

Пројектант: ЈАВНО ПРЕДУЗЕЋЕ УРБАНИЗАМ И
ИЗГРАДЊА ЛЕСКОВАЦ,
Трг револуције бр.45, Лесковац

Одговорни пројектант: Сузана Гребенаревић, дипл.инж.арх.

Број лиценце: 300 6276 03

Потпис:



2.2. ПРОЈЕКАТ САОБРАЋАЈНИЦЕ:

Пројектант: ЈАВНО ПРЕДУЗЕЋЕ УРБАНИЗАМ И
ИЗГРАДЊА ЛЕСКОВАЦ,
Трг револуције бр.45, Лесковац

Одговорни пројектант: **Татјана Васић**, дипл.инж.грађ.

Број лиценце: 430 И00984 19

Потпис:

3. ПРОЈЕКАТ ХИДРОТЕХНИЧКИХ ИНСТАЛАЦИЈА:

Пројектант: ЈАВНО ПРЕДУЗЕЋЕ УРБАНИЗАМ И
ИЗГРАДЊА ЛЕСКОВАЦ,
Трг револуције бр.45, Лесковац

Одговорни пројектант: **Дејан Ђелић**, дипл.инж.грађ.

Број лиценце: 313 N268 14

Потпис:

4. ПРОЈЕКАТ ЕЛЕКТРОЕНЕРГЕТСКИХ ИНСТАЛАЦИЈА:

Пројектант: ЈАВНО ПРЕДУЗЕЋЕ УРБАНИЗАМ И
ИЗГРАДЊА ЛЕСКОВАЦ,
Трг револуције бр.45, Лесковац

Одговорни пројектант: **Ненад Митровић**, дипл.инж.ел.

Број лиценце: 350 В453 05

Потпис:

Потпис:



6. ПРОЈЕКАТ МАШИНСКИХ ИНСТАЛАЦИЈА:

Пројектант: ЈАВНО ПРЕДУЗЕЋЕ УРБАНИЗАМ И
ИЗГРАДЊА ЛЕСКОВАЦ,
Трг револуције бр.45, Лесковац

Одговорни пројектант: **Зоран Стевановић**, дипл.инж.маш.

Број лиценце: 330 9301 04

Потпис:

9.1. ПРОЈЕКАТ ПЕЈЗАЖНЕ АРХИТЕКТУРЕ:

Пројектант: ЈАВНО ПРЕДУЗЕЋЕ УРБАНИЗАМ И
ИЗГРАДЊА ЛЕСКОВАЦ,
Трг револуције бр.45, Лесковац

Одговорни пројектант: **Ивана Момић**, дипл.инж.пејз.арх.

Број лиценце: 373 H164 09

Потпис:

9.2. ПРОЈЕКАТ ФОНТАНСКЕ ТЕХНИКЕ:

Пројектант: ЈАВНО ПРЕДУЗЕЋЕ УРБАНИЗАМ И
ИЗГРАДЊА ЛЕСКОВАЦ,
Трг револуције бр.45, Лесковац

Одговорни пројектант: **Драган Ранђеловић**, дипл.инж.грађ.

Број лиценце: 313 2480 03

Потпис:



9.3. ПРОЈЕКАТ СИСТЕМА ЗАЛИВАЊА:

Пројектант: ЈАВНО ПРЕДУЗЕЋЕ УРБАНИЗАМ И
ИЗГРАДЊА ЛЕСКОВАЦ,
Трг револуције бр.45, Лесковац

Одговорни пројектант: **Драган Ранђеловић**, дипл.инж.грађ.

Број лиценце: 313 2480 03

Потпис:



0.7. ОПШТИ ПОДАЦИ О ОБЈЕКТУ И ЛОКАЦИЈИ

тип објекта:	Инжењерски објекат	
врста радова:	Извођење радова	
катеорија објекта:	211201 Г	
класификација појединих делова објекта:	учешће у укупној површини објекта (%):100%	класификациона ознака: 211201
назив просторног односно урбанистичког плана:	План генералне регулације 1 у Лесковцу, Целина 8, Подцелина 8z2	
место:	Лесковац	
број катастарске парцеле/списак катастарских парцела и катастарска општина:	КП бр. 15319, 14304/12, 5928/6, и делови КП бр. 14304/11, 5852/20, 5852/21 и 5926/7, КО Лесковац, ПГР 1 у Лесковцу,	
број катастарске парцеле/списак катастарских парцела и катастарска општина преко којих прелазе прикључци за инфраструктуру:	КП бр. 15319, 14304/12, 5928/6, и делови КП бр. 14304/11, 5852/20, 5852/21 и 5926/7, КО Лесковац, ПГР 1 у Лесковцу,	
број катастарске парцеле/ списак катастарских парцела и катастарска општина на којој се налази прикључак на јавну саобраћајницу:	КП бр. 15319, 14304/12, 5928/6, и делови КП бр. 14304/11, 5852/20, 5852/21 и 5926/7, КО Лесковац, ПГР 1 у Лесковцу,	



ПРИКЉУЧЦИ НА ИНФРАСТРУКТУРУ:	
Електроенергетска дистрибутивна мрежа	
Укупан пројектовани капацитет	
Врста прикључка	Трајни – ССМО на стубу, КПК улаз – излаз у склопу ИМО
Врста мерног уређаја	
Водоводна мрежа	
Врста прикључка	Трајни - На планирану водоводну мрежу мин профила Ø100
Врста мерног уређаја	Водомер са свим пратећим елементима у водомерном шахту. Начин читавања према техничким условима ЈКП „Водовод“
Канализациона мрежа	
Врста прикључка	На постојећу канализациону мрежу
Систем даљинског грејања	
	/
Врста прикључка	
Услови МУП- сектор за ванредне ситуације	

ЛОКАЦИЈСКИ УСЛОВИ:

Локацијски услови:	ROP-LES-43226-LOC-1/2023	бр: 353-288/23-02 датум: 02.02.2024.год.
--------------------	--------------------------	---

САГЛАСНОСТИ:

Обавезне сагласности:		
	Услови за паралелно вођење и укрштање ЈП Урбанизам и изградња Лесковац	бр: 3765/23 датум: 05.10.2023.године
	Технички услови за паралелно вођење и укрштање ЈКП "Водовод" Лесковац	бр: 99/2023-7556/1 датум: 14.09.2023.године
	Услови за паралелно вођење и укрштање "Телеком Србија" ад	бр: Д211-389085/3-2023 датум: 09.10.2023.године
	Услови за паралелно вођење и укрштање ЈКП "Топлана" Лесковац	бр: 5274 датум: 21.09.2023.године
	Услови за паралелно вођење и укрштање "Електродистрибуција" Београд, Огранак Лесковац	бр: 2540400-Д.10.02-391306/2-23 датум: 03.10.2023.године
	Услови за паралелно вођење и укрштање "Југорозгас" Београд,	бр: Н/И - 453 датум: 29.09.2023.године



ОСНОВНИ ПОДАЦИ О ОБЈЕКТУ И ЛОКАЦИЈИ

Димензије објекта:	укупна површина парцеле/парцела у обухвату УП-А:	6643 m ²
	укупна БРГП надземно по ИДР-у:	6643 m ²
	укупна БРУТО изграђена површина по ИДР-у:	6655m ²
	укупна НЕТО површина:	/
	површина приземља:	/
	површина земљишта под објектом/заузетост:	/
	спратност (надземних и подземних етажа):	/
	висина објекта (венац, слеме, повучени спрат и др.) према локацијским условима:	/
	апсолутна висинска кота (венац, слеме, повучени спрат и др.) према локацијским условима:	/
	спратна висина:	/
Материјализација објекта	Материјализација фасаде	/
	Оријентација слемена	/
	Нагиб крова	/
	Нагиб крова	/
	Планирани паркинг простор:	
	број паркинг места:	26 PM (2PM za OSPP)
проценат саобраћајних и технолошких површина:	Саобраћајне површине укупно	
	Коловоз	Деоница на паркингу П = 237,86 m ²
	Тротоари/пешачке/приступне стазе/платои/пасажи/	П = 3.373,13 m ²
	Бициклическа стаза	П = 207,10 m ²
	Површина паркинг места:	П = 337,95 m ²
	Фонтана	П = 43,20 m ²
	Зелене површине	П = 2.420,46 m ²
проценат зелених површина:		36,43%
индекс заузетости:		/
индекс изграђености:		/
друге карактеристике објекта:		
предрачунска вредност објекта:	Укупно са ПДВ-ом 130.502.832,80 РСД	



08. САЖЕТИ ТЕХНИЧКИ ОПИС

Предмет пројекта је урбанистичко-архитектонско обликовање површина јавне намене у целини 8, подцелина 8z2 у ПГР-у 1 у Лесковцу (Простор код старе аутобуске станице), на КП бр. 15319, 14304/12, 5928/6, и делови КП бр. 14304/11, 5852/20, 5852/21 и 5926/7, КО Лесковац, ПГР 1 у Лесковцу,. Предметна локација обухвата деоницу од раскрснице улица Булевар ослобођења са улицом Краља Петра I, на северу до улице Вождове, на југу. Обухват са истока је регулациона линија улице Краља Петра I, док западну линију чине корпуси стамбених и пословних објеката.

• ПОСТОЈЕЋЕ СТАЊЕ

Простор обухвата урбанистичког пројекта представља јавну површину на којој се налазе делимично уређене зелене површине, простор за паркирање путничких аутомобила привремено такси стајалиште и групација киоска.

За повезивање садржаја на локацији користе се изграђене колско пешачке комуникације.

Постојећи тротоари, колске и пешачке стазе у лошем су стању услед више деценијске експлоатације, са рупама, пукотинама, неравнинама и избочинама.

У североисточном делу улице Краља Петра првог налазе се киосци у улози пружања услуга грађанима (мењачнице, брза храна, новине и др.). Киосци су оријентисани ка тротоарима на правцу пружања државног пута кроз насељено место, односно улици Краља Петра првог, чиме је проузроковано често заустављање возила на коловозу што додатно омета саобраћај.

На простору УП-а изграђен је систем електроенергетске мреже и то надземних, подземних водова и трафостанице напонског нивоа 10/0,4 kV. Тренутно напајање потрошача на подручју обухваћеном УП-ом врши се преко ТС 10/0,4 kV „Солитери“.

На предметној локацији постоји и изграђена водоводна и канализациона мрежа, телекомуникациона мрежа, као и топлотна мрежа.

На предметној локацији нема изведене, ни пројектоване гасоводне мреже.

• ПЛАН ИНТЕРВЕНЦИЈА

Циљ уређења простора је креирање живих и инклузивних јавних простора – паркова, скверова, тргова, зелених површина и улица. Уређење квалитетног простора који подстиче културне и друштвене интеракције и активности, повећава осећај безбедности, побољшава мобилност и приступачност и омогућава укључивање већег броја друштвених група.

Оплемењивање простора подразумева стварање зелене оазе у хоризонталном и вертикалном правцу и стварање топлотног комфора, са могућностима уношења садржаја које изражавају, али и креирају потребу и угодност и доприносе стварању позитивне вредности локације.

Увођење елемента воде, фонтане и чесме, пешачких и приступних стаза и садржаја за одмор и шетњу, мобилијара и светлости, остварује се компактност целине за конзумирање потреба свих корисника без обзира на узраст, пол и ниво образовања.



• ПОПЛОЧАВАЊЕ

Поплочавање свих пешачких стаза, главних и споредних, платоа са мобилијаром као и платоа око и испред пословних објеката и киосака, предвиђа се застором од двослојних вибро-пресованих бетонских плоча, са гранитним посипом као завршним слојем.

Предвиђено поплочавање главних и споредних пешачких стаза, је плочама различитих димензија, шеме слагања у формираном блоку, са одвајајућим подужним и попречним тракама, димензија 10/10 и 10/20cm. Поменути карактеристикама одговарају плоче из програма, Комбо мах, Риано, или слично. Приступни платои, пасажи и платои за уградњу мобилијара у зони одмора и шетње и активног одмора се предвиђају са поплочањем плочама мањих димензија, 10/10, 10/20, 20/20 cm и у смакнутом, редном или двоблоку. Предвиђене су плоче из колекције Холанд, Комбо мах, Rustik, Риано, или слично, које се као потка комбинују и на пешачким стазама у циљу стварања истог сензибилитета и стила застирања.

Завршна обрада горњег слоја бехатон плоча за пешачке стазе и платое је прани гранит у комбинацији са пешчар и крем колормих обрадом.

Све бехатон плоче за поплочавање стаза и платоа су дебљине $d=6\text{cm}$.

Поплочавање колских приступних саобраћајница се предвиђа са застором од двослојних вибропресованих бетонских плоча са кварцним посипом, ДуплоТ, дебљине 8 и 10cm.

Поплочавање паркинг места, димензија 250/500cm се предвиђа плочама Domino grass или Еко Deck, дебљине 8cm. Број обезбеђених паркинг места је 26.

Додатни и неопходни елементи поплочања су улични и баштенски ивичњаци, плоче водиле и тактилне плоче, од вибропресованих бетонских плоча са кварцним посипом, дебљине, 20-25cm, 7-8cm, за уличне и баштенске ивичњаке, и дебљине 6cm за тактилне и водиле, димензије квадратне плоче 30/30cm.

Бицикличка стаза је предвиђена у застору од бетона BSN, са завршним асфалтним слојем AS, преко стабилизоване подлоге од шљунка и туцаника. Предвиђа се као могућност бојење завршног асфалтног слоја, акрилним пајмером, филером и завршним премазом.

• КОНСТРУКТИВНИ СЛОЈЕВИ ПОПЛОЧАВАЊА

Постављање плоча у складу са правилима полагања и прецизним дебљинама спојева из пројекта саобраћајница, свеска 2/2.

Конструкција на тротоару је од следећих слојева:

- доњи носећи слојеви према пројекту саобраћајница
- камена ситнеж од кречњака 0/4, 4/8mm $d = 4\text{cm}$
- вибропресоване/гранит прани бетонске плоче $d = 6-8\text{cm}$

Укупно: $D = 10-12\text{cm}$

Конструкција на коловозу је од следећих слојева:

- доњи носећи слојеви према пројекту саобраћајница
- камена ситнеж од кречњака 0/4, 4/8mm $d = 4\text{cm}$
- вибропресоване бетонске плоче – дупло Т $d = 8\text{cm}$

Укупно: $D=12\text{cm}$



• РЕГУЛАЦИЈА, НИВЕЛАЦИЈА, ОДВОЂЕЊЕ АТМОСФЕРСКИХ ВОДА

Предметни простор је раван, са минималном денивелацијом од десетак см. Одводњавање са пешачких стаза и платоа и од околних објеката ће се вршити у простор зеленила или стаза, са обезбеђеним постављањем АСО или PUR каналица по ободу поменутих површина, за безбедно и функционално одвођење у случају јаких падавина или снежних отапања.

• ОЗЕЛЕЊАВАЊЕ / СИСТЕМ ЗАЛИВАЊА

Зелена површина обухвата се предвиђа са постављањем бусена траве и великог броја дрвећа.

Диспозиција и врсте дрвећа су детаљно приказане графичким прилогом.

У циљу очувања засада, предвиђа се систем заливања, са централном диспозицијом техничке просторије у делу јужно од фонтане и обезбеђеним електроенергетским и хидротехничким напајањем.

• МОБИЛИЈАР

Зелена угаона целина, функционална и визуелна, као увод или предах, пролаз или боравак, предвиђена је са мобилијаром који то треба да омогући.

Мобилијар и опрема су предвиђени у складу са опремањем зелених простора у ужем градском језгру.

Предвиђају се следећи елементи мобилијара:

- Клупе са и без наслона,
- Канте ,
- Бицикларници,
- Инфо панели,
- Склапајући стубићи,
- Јавне чесме,
- Столови са сетом клупа,
- Перголе,
- Спољне, јавне фитнес гут справе, обзиром на већ постављене справе у непосредном окружењу, регулисане одредбом члана 47 Одлуке о комуналном реду (Службени гласник града Лесковца 23/17), неће бити предмет овог идејног пројекта;
- Предвиђа се постављање подземних контејнера за потребе објекта вишепородичног становања на КП бр. 5858 КО Лесковац и објекта пословања на КП бр. 5929 КО Лесковац. Постављају се два контејнера запремине 3m³, на платоу 2x3 m у јужном делу обухвата. ***Подземни контејнер за одлагање отпада са припадајућим простором није део овог идејног пројекта, већ ће бити предмет посебног пројекта према плану постављања подземних контејнера на површинама јавне намене, а све према одлуци о комуналном реду (Службени гласник града Лесковца, бр. 23/17), Уградња подземних контејнера - пројекат унапређења управљања отпадом у урбаном подручју Лесковца Уговор бр. 2985-404/2024-11 од 25.11.2024.године***
- Клупе са кантама се предвиђају на целом предметном простору, бицикларници и јавне чесме на местима очекиваног паркирања, застајања и окупљања, у зони одмора и шетње, инфопанели у зеленој линијској површини дуж улице, Краља Петра I, у зони активног одмора, столови са клупама, перголе у зони одмора и шетње, склапајући безбедоносни стубићи на почетку попречних приступних трака за интервенције и снабдевање, док се подземни



контејнери предвиђају у јужном делу обухвата, поред планиране трафостанице, као део посебног пројекта за постављање истих .
Детаљан приказ диспозиције мобилијара и 3д изгледа приказан је у графичким прилозима.

• **ФОНТАНА И КИОСЦИ**

У зони одмора и шетње, као битан елемент окупљања у простору, уводи се фонтана.

Предвиђена је као надземна водена површина, са једностраним подужним лучним млазницама и интегрисаном или засебном ЛЕД расветом.

Димензије фонтане, надземног “корита” су 3,60x12,00m, са предвиђеном подземном техничком просторијом за смештај РО напајања и аутоматике, пумпи и буради за хемијско-технолошки третман воде, површине 12m².

Предвиђено је електроенергетско и хидротехничко напајање фонтане.

Нова позиција монтажних објеката – киоска, је задржана у истој зони али са приступом истима са пешачких комуникација – Са северне стране, на платоу испред пословних, услужних објеката, отвореним према углу сучељавања улица Булевар ослобођења и Краља Петра I, као и у зони предвиђеној за различите диспозиције киосака у оквиру зелене површине, а која се предвиђа дуж приступне попречне комуникације према трафостаници „Солитери“ и пешачких стаза.

Киосци су димензија до 2,6x2,45m, тј. величине бруто површине од 4,37 до 6,37m², висине до 3,0m, унифицираног изгледа, а по угледу на тип киоска DEO – 87, VENEGAL-QL, „Булеварски“, или слично, који својом појавношћу доприносе позитивном утиску, са обједињеном функционалношћу у оквиру исте.

Предвиђени су од кутијастих профила у модуларној мрежи 30/30cm, са испуном од стакла или лима, као самостални и слободно стојећи са могућношћу доградње спољних елемената.

• **ДЕКОРАТИВНО ОСВЕТЉЕЊЕ**

У циљу постизања функционалног и амбијентално угодног простора, предвиђа се осветљење декоративним светилкама на стубовима – канделабрима, са допуном акцентираним осветљења уградним рефлекторима и болардима у зеленилу.

За декоративно осветљење канделабрима одабране су светилке City Charm и City Classic, које захваљујући варијацији vintage облика светилки, доприноси реминисценцији некадашњих светлећих тела у модерном и сведеном приказу.

Канделабри се постављају на топлоцинкованим и пластифицираним стубовима.

Уградни рефлектори се предвиђају за уградњу у зеленим, травнатим површинама, поред дрвећа како би допринеле акцентовању истог.

Ниски светлећи стубићи – боларди, се такође предвиђају за уградњу у травнатим површинама, дуж пешачких стаза, као допуна главног декоративног осветљења и као дискретна светлосна водила.

Напајање осветљења врши се из трафостанице „Солитери“ преко ССМО, са диспозицијом у окружењу фонтане, дуж приступне стазе ка трафостаници.



Главни пројектант :

Сузана Гребенаревић, дипл.инж.арх.

Број лиценце:

300 6276 03

Потпис:



0.10. ГРАФИЧКИ ПРИЛОЗИ

САДРЖАЈ ГРАФИЧКИХ ПРИЛОГА

10.1	КТП	R 1:1000
10.2	Извод из измена и допуна ПГР-а 1 ПГР-А 1 у Лесковцу – План намене површина и урбанистичка регулација	R 1:500
10.3	Извод из измена и допуна ПГР-а 1 ПГР-А 1 у Лесковцу – План регулације и нивелације и инфраструктуре	R 1:500
10.4	СИТУАЦИОНО РЕШЕЊЕ СА ПЕЈЗАЖНИМ УРЕЂЕЊЕМ	R 1:500
10.5	ПОСТОЈЕЋЕ СТАЊЕ	R 1:1000
10.6	ПЛАН ИНФРАСТРУКТУРЕ	R 1:500
10.7	РЕГУЛАЦИОНО, НИВЕЛАЦИОНО И САОБРАЋАЈНО РЕШЕЊЕ	R 1:500

Република Србија,
Град Лесковац
КО Лесковац

КАТАСТАРСКО-ТОПОГРАФСКИ ПЛАН



Подаци снимања:
Кат. стање преузето по пријави бр. 952-065-67537/2024.год.
Факт. стање - ГНСС метода, Август 2024. године

РАЗМЕРА 1:500



Катастарско-топографски план израдио:
ЛП "Урбанизам и изградња Лесковац"
М.П. *Дејан М. Николић*
(потпис одговорног лица)





ЛЕГЕНДА

ГРАНИЦА ОБУХВАТА УРБАНИСТИЧКОГ ПРОЈЕКТА

ПРИЛАЗИ И ПАСАЖИ

ПРИЛАЗ НА ПАРКИНГ

ПРИЛАЗ ЗА ИНТЕРВЕНЦИЈЕ

ПАСАЖ

УЛАЗИ У ОБЈЕКТЕ

УЛАЗ У СТАМБЕНУ ЗГРАДУ

УЛАЗ У ПОСЛОВНИ ПРОСТОР

УЛАЗ У ТРАФОСТАНИЦУ

ПОВРШИНЕ У КОМПЛЕКСУ

ПЕШАЧКЕ ПОВРШИНЕ

БИЦИКЛИСТИЧКА СТАЗА

ПРОСТОР ЗА ЗЕЛЕНИЛО И САОБРАЋАЈНЕ ЗНАКЕ

ЗЕЛЕНИЛО

ПАРКИНГ ПРОСТОР

МОБИЛИЈАР/ОПРЕМА

ФОНТАНА

МАШИНСКА ПРОСТОРИЈА

ЈАВНА ЧЕСМА

КОНТЕЈНЕРИ

ТРАФОСТАНИЦА

ПОСТОЈЕЋА ТС 10/0.4 kV "СОЛИТЕРИ"

ПЛАНИРАНА ТС 10/0.4 kV "СТАРА АУТОБУСКА СТАНИЦА"

СКЛАПАЈУЋИ СТУБИЋИ

КИОСЦИ

САМОСТОЈЕЋИ МЕРНИ ОРМАР

ЛЕГЕНДА САДНОГ МАТЕРИЈАЛА

ПОСТОЈЕЋЕ ЛИШЋАРСКО ДРЕВЕЋЕ

1. Tilia sp. - липа

2. Fraxinus ex. 'globosum'- јасен кугласти

3. Picea excelsa - смрча

КОМ 6

КОМ 15

КОМ 7

ВИСОКИ ЛИШЋАРИ

4. ЛИРИОДЕНДРОН, ЈАВОР, ЛИПА, БРЕСТ

5. СОРЕБУС, ЛЕСКА, ЦРВЕНА ШЉИВА, ТРЕШЊА

6. КАЛЕМЉЕНИ ЛИШЋАРИ (кугласти јасен, пирамидални граб)

КОМ 15

КОМ 10

КОМ 35

СРЕДЊИ И НИСКИ ЧЕТИНАРИ

7. ТУЈА, ЧЕМПРЕС, ТИСА


8. ПОЛЕГЛО ЖБУЊЕ

КОМ 20

КОМ 30

УРБАНИСТИЧКИ ПРОЈЕКАТ

За урбанистичко архитектонско обликовање површина јавне намене у целини 8, подцелини 8z2 у ПГР -у 1 у Лесковцу (простор код старе аутобуске станице)

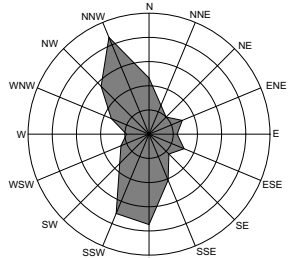


СИТУАЦИОНО РЕШЕЊЕ
СА ПЕЈЗАЖНИМ УРЕЂЕЊЕМ
1:500

Трг револуције бр.45 16000 Лесковац тел. и факс 213 009 Матични број: 07367422 ПИБ:100539074	ЈП УРБАНИЗАМ И ИЗГРАДЊА ЛЕСКОВАЦ	
ИНВЕСТИТОР	ГРАД ЛЕСКОВАЦ	
ЕЛАБОРАТ	Урбанистички пројекат За урбанистичко архитектонско обликовање површина јавне намене у целини 8, подцелини 8z2 у ПГР -у 1 у Лесковцу (простор код старе аутобуске станице)	БРОЈ ПРЕДМЕТА: 56/2023 ДАТУМ: октобар 2023.
ЦРТЕЖ	СИТУАЦИОНО РЕШЕЊЕ СА ПЕЈЗАЖНИМ УРЕЂЕЊЕМ	РАЗМЕРА: 1: 500
ОДГОВОРНИ УРБАНИСТА	Соња Стојановић, дипл. инж. арх.	ЛИСТ БРОЈ 05.
ОБРАЋИВАЧИ	Стручни тим ЈП Урбанизам и изградња Лесковац	
ДИРЕКТОР СЕКТОРА ЗА УРБАНИЗАМ	Татјана Здравковић, дипл. инж. грађ.	

ИДЕЈНИ ПРОЈЕКАТ

За урбанистичко архитектонско обликовање површина јавне намене у целини 8, подцелини 8z2 у ПГР -у 1 у Лесковцу (простор код старе аутобуске станице)

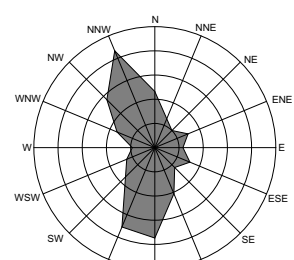


Обухват УП-а :
КП 5852/9, 5852/11, 5852/12, 5852/13, 5928/3, 5928/4, 14304/7, делови КП бр. 5852/9, 14304/6, 5852/20, 5852/21 и 5926/7
КО ЛЕСКОВАЦ

НАПОМЕНА: Планом парцелације, обухват УП-а ПЗИ, је у оквиру следећих парцела:
КП бр. 15319, 14304/12, 5928/6 и делова 14304/11, 5926/7, 5852/20, 5852/21

Укупна површина обухвата УП-а :
П= 6643 m2

ЈП УРБАНИЗАМ И ИЗГРАДЊА ЛЕСКОВАЦ Трг револуције 45, 16000 Лесковац www.ileskovac.rs	ИНВЕСТИТОР ГРАД ЛЕСКОВАЦ Плана Ђукића 9-10, 16000 Лесковац	ФАКА ПЗИ
ОДГОВОРНИ ПРОЈЕКАНТ	ИМЕ И ПРЕЗИМЕ ИМАО	ОБЈЕКАТ И ЛОКАЦИЈА Јавне површине у целини 8, подцелини 8z2, ПГР 1, Лесковац (Копско пешчано стани, бициклическе стазе, паркови,...) КП бр. 15319, 14304/12, 5928/6 и делови КП бр. 14304/11, 5926/7, 5852/20, 5852/21
ГЛАВНИ ПРОЈЕКАНТ	ИМЕ И ПРЕЗИМЕ Сузана Гребенаревић дипл. инж. арх. Број лиценце: 300 6276 03	НАЗИВ И ОЗНАКА ДЕЛА ПРОЈЕКТА Пројекат за извођење за урбанистичко - архитектонско обликовање (реконструкција и изградња) површина јавне намене у целини 8, подцелини 8z2, у ПГР-у 1 у Лесковцу СВЕСКИ 0 - ГЛАВНА СВЕСКА
РАЗМЕРА 1 : 500	НАЗИВ ЦРТЕЖА СИТУАЦИОНО РЕШЕЊЕ СА ПЕЈЗАЖНИМ УРЕЂЕЊЕМ	ДАТУМ 07.2025
		БРОЈ ЦРТЕЖА 5

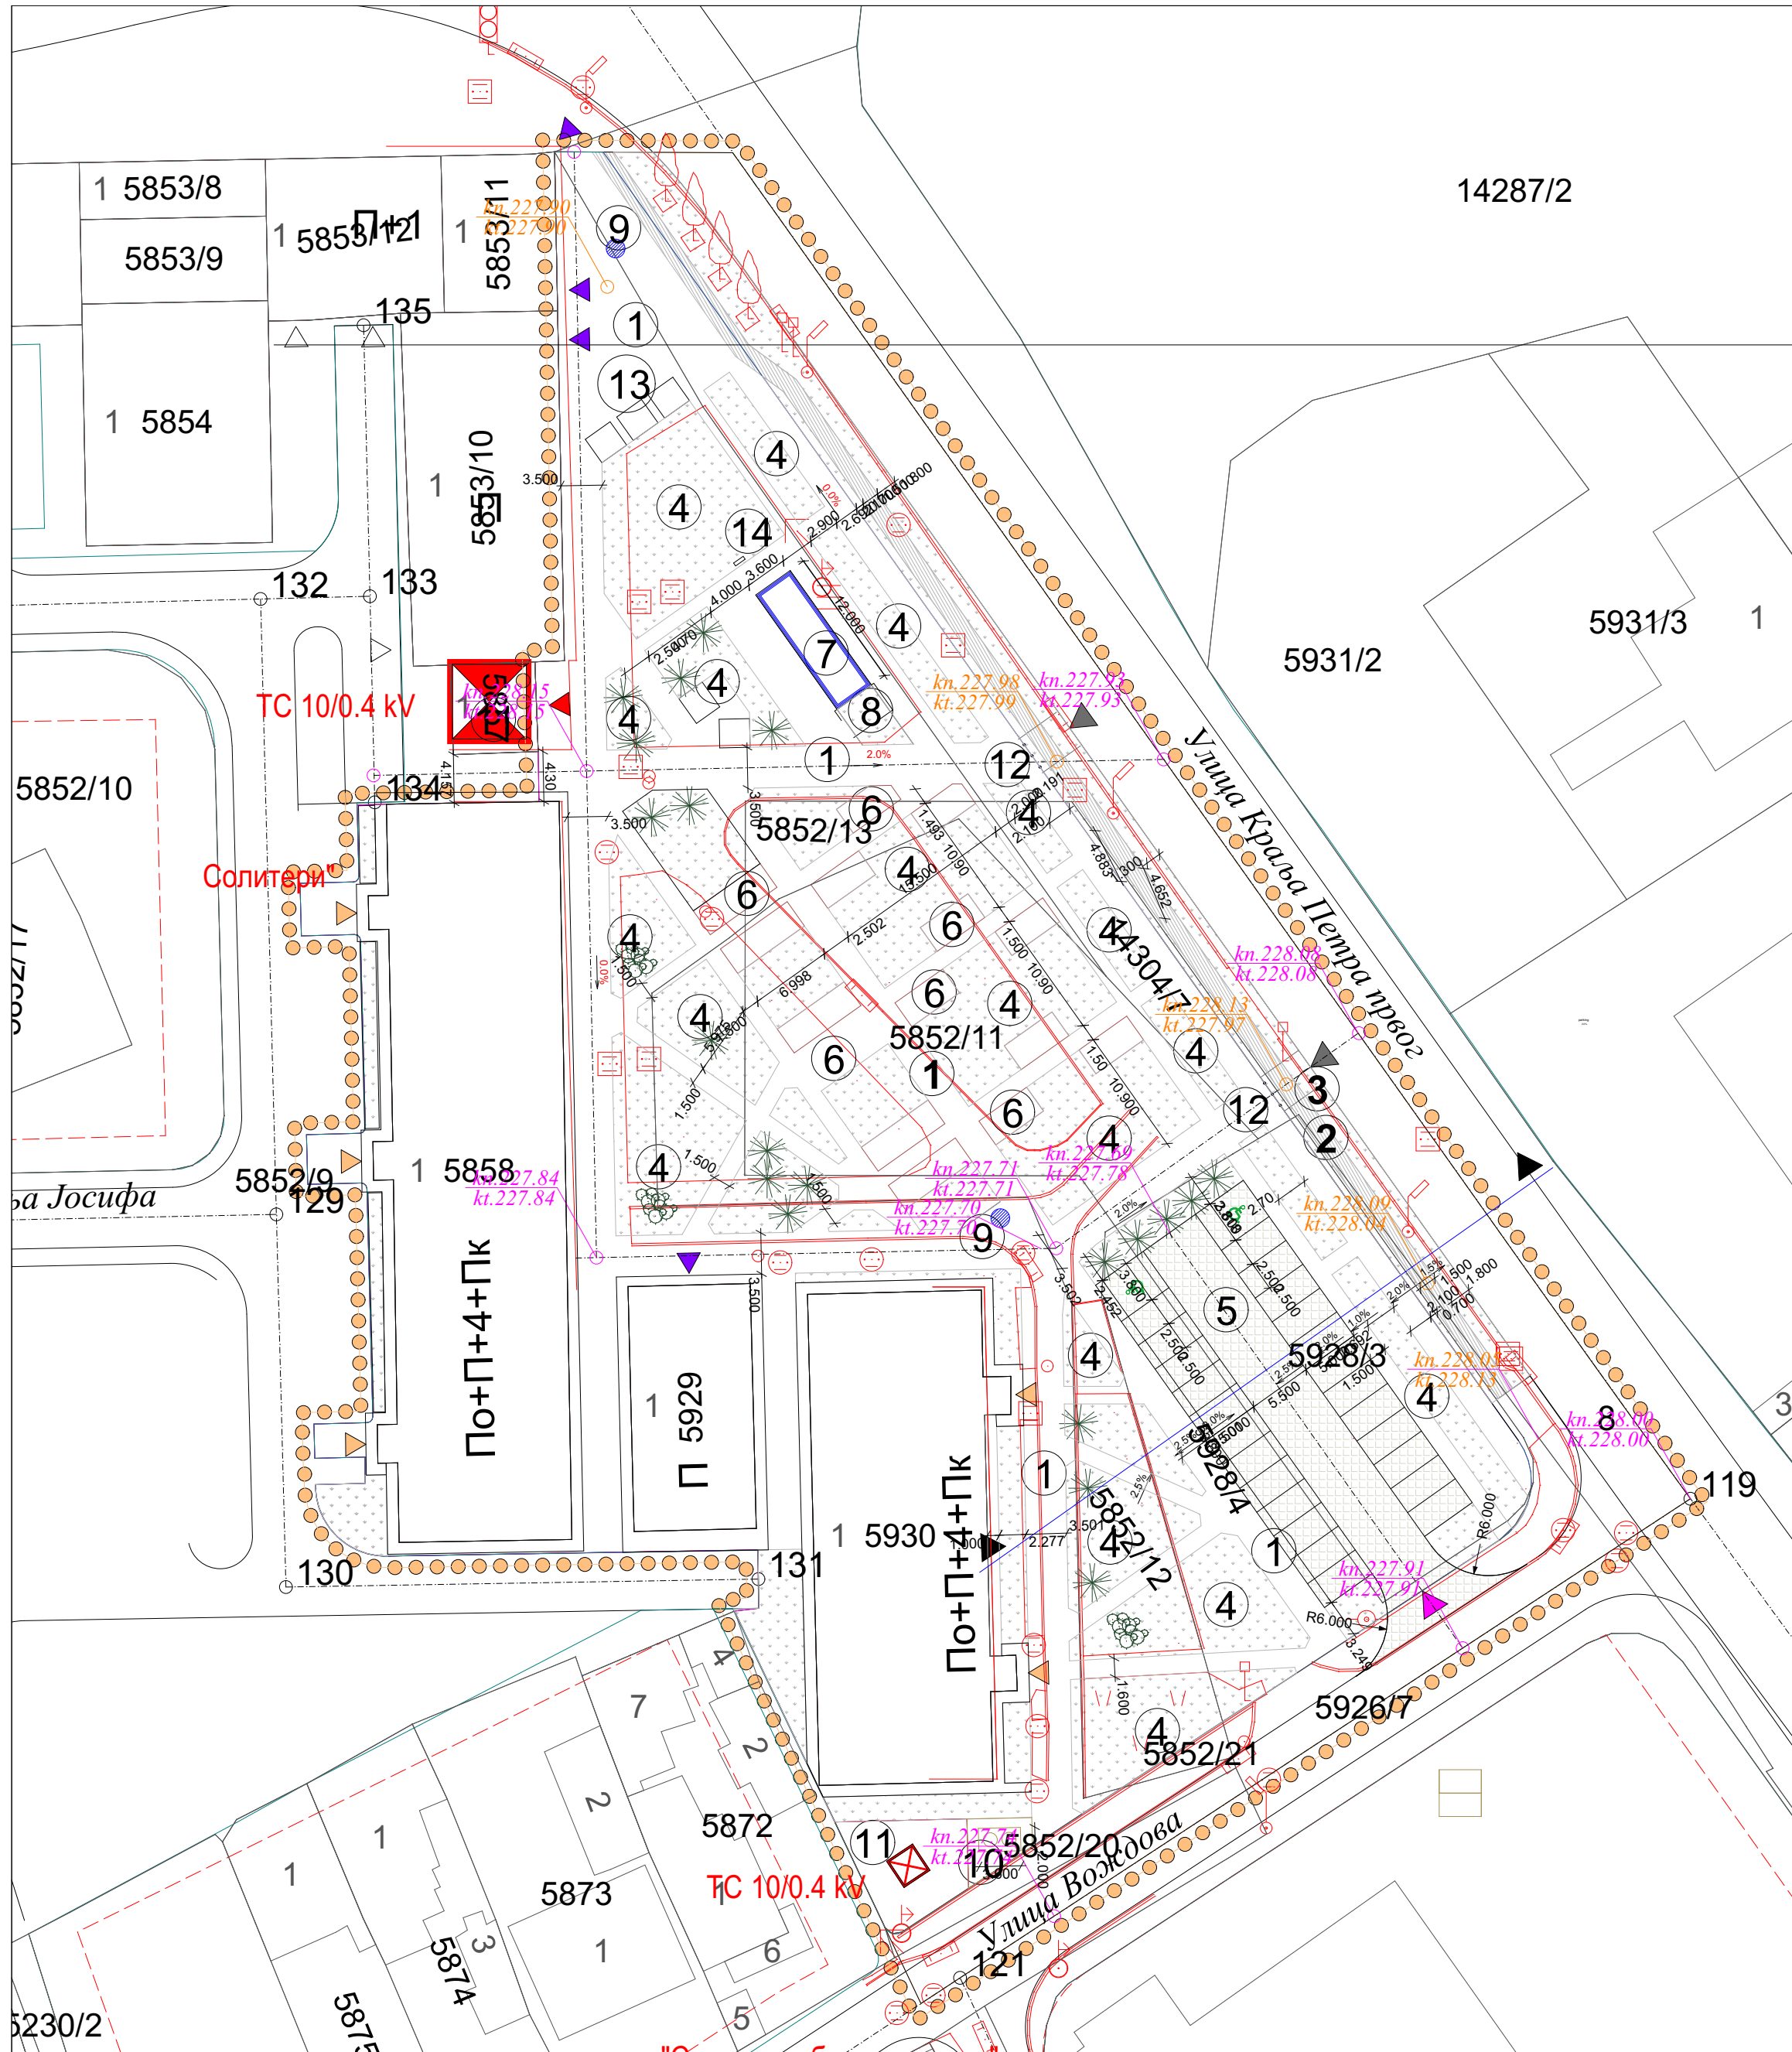

ЛЕГЕНДА

- ГРАНИЦА ОБУХВАТА УРБАНИСТИЧКОГ ПРОЈЕКТА
- РЕГУЛАЦИОНА ЛИНИЈА
- ГРАЂЕВИНСКА ЛИНИЈА
- НИВЕЛАЦИОНЕ КОТЕ

ПРИЛАЗИ НА КОМПЛЕКС


- ПРИЛАЗ НА ПАРКИНГ
- ПРИЛАЗ ЗА ИНТЕРВЕНЦИЈЕ

УЛАЗИ У ОБЈЕКТЕ

- УЛАЗ У СТАМБЕНУ ЗГРАДУ
- УЛАЗ У ПОСЛОВНИ ПРОСТОР
- УЛАЗ У ТРАФОСТАНИЦУ


ПОВРШИНЕ У КОМПЛЕКСУ

- ПЕШАЧКЕ ПОВРШИНЕ
- БИЦИКЛИСТИЧКА СТАЗА
- ПРОСТОР ЗА ЗЕЛЕНИЛО И САОБРАЋАЈНЕ ЗНАКЕ
- ЗЕЛЕНИЛО
- ПАРКИНГ ПРОСТОР
- МОБИЛИЈАР/ОПРЕМА
- ФОНТАНА
- МАШИНСКА ПРОСТОРИЈА
- ЈАВНА ЧЕСМА
- КОНТЕЈНЕРИ
- ТРАФОСТАНИЦА
- СКЛАПАЈУЋИ СТУБИЋИ
- КИОСЦИ
- САМОСТОЈЕЋИ МЕРНИ ОРМАР

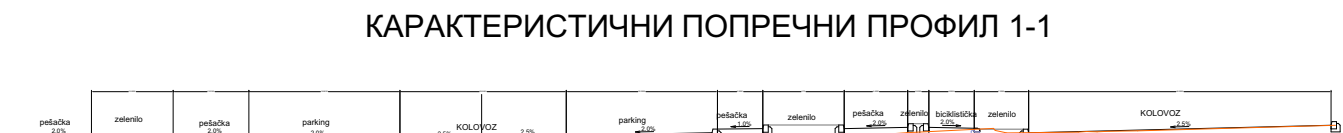

УРБАНИСТИЧКИ ПРОЈЕКАТ

За урбанистичко архитектонско обликовање површина јавне намене у целини 8, подцелини 8z2 у ПГР -у 1 у Лесковцу (простор код старе аутобуске станице)

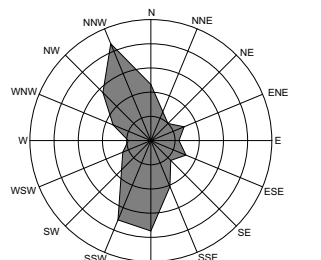


РЕГУЛАЦИОНО, НИВЕЛАЦИОНО И САОБРАЋАЈНО РЕШЕЊЕ

1:1000

Трг револуције бр.45 16000 Лесковац тел. и факс 213 009 матични број: 07367422 ПИБ:100539074	ЈП УРБАНИЗАМ И ИЗГРАДЊА ЛЕСКОВАЦ		
ИНВЕСТИТОР	ГРАД ЛЕСКОВАЦ		
ЕЛАБОРАТ	Урбанистички пројекат За урбанистичко архитектонско обликовање површина јавне намене у целини 8, подцелини 8z2 у ПГР -у 1 у Лесковцу (простор код старе аутобуске станице)	БРОЈ ПРЕДМЕТА: 56/2023 ДАТУМ: октобар 2023.	
ЦРТЕЖ	РЕГУЛАЦИОНО И НИВЕЛАЦИОНО РЕШЕЊЕ	РАЗМЕР: 1: 500	ЛИСТ БРОЈ 06.
ОДГОВОРНИ УРБАНИСТА	Соња Стојановић, дипл. инж. арх.		
ОБРАЋИВАЧИ	Стручни тим ЈП Урбанизам и изградња Лесковац		
ДИРЕКТОР СЕКТОРА ЗА УРБАНИЗАМ	Татјана Здравковић, дипл. инж. грађ.		

ИДЕЈНИ ПРОЈЕКАТ

За урбанистичко архитектонско обликовање површина јавне намене у целини 8, подцелини 8z2 у ПГР -у 1 у Лесковцу (простор код старе аутобуске станице)

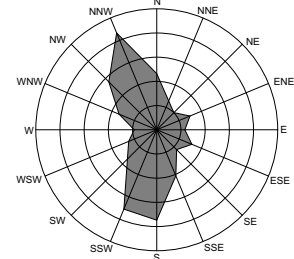

Обухват УП-а :
КП 5852/9, 5852/11, 5852/12, 5852/13, 5928/3, 5928/4, 14304/7, делови КП бр. 5852/9, 14304/6, 5852/20, 5852/21 и 5926/7 КО ЛЕСКОВАЦ

НАПОМЕНА: Планом парцелације, обухват УП-а за ПЗИ, је у оквиру следећих парцела:
КП бр. 15319, 14304/12, 5928/6 и делова 14304/11, 5926/7, 5852/20, 5852/21

Укупна површина обухвата УП-а :
П= 6643 m2

	ЈП УРБАНИЗАМ И ИЗГРАДЊА ЛЕСКОВАЦ Трг револуције 45, 16000 Лесковац www.illeskovac.rs	ИНВЕСТИТОР ГРАД ЛЕСКОВАЦ Плана Ђукића 9-10, 16000 Лесковац	ФАЗА ПЗИ
ОДГОВОРНИ ПРОЈЕКАНТ	ИМЕ И ПРЕЗИМЕ	ОБЈЕКАТ И ЛОКАЦИЈА Јавне површине у целини 8, подцелини 8z2, ПГР 1, Лесковац (Копско пешчаник стаза, бициклическа стаза, паркови,...) кт бр. 15319, 14304/12, 5928/6 и делови КП бр. 14304/11, 5852/9, 5852/11, 5852/12, 5852/13, 5928/3, 5928/4	
ГЛАВНИ ПРОЈЕКАНТ	ИМЕ И ПРЕЗИМЕ Сузана Гребенаревић дипл.инж.арх. Број лиценце: 300 6276 03	НАЗИВ И ОЗНАКА ДЕЛА ПРОЈЕКТА Пројекат за извођење за урбанистичко - архитектонско обликовање (реконструкција и изградња) површина јавне намене у целини 8, подцелини 8z2, у ПГР-у 1 у Лесковцу СБЕСНА О - ГЛАВНИ СВЕОЧА	
РАЗМЕР 1: 500	НАЗИВ ЦРТЕЖА РЕГУЛАЦИОНО, НИВЕЛАЦИОНО И САОБРАЋАЈНО РЕШЕЊЕ	ДАТУМ 07. 2025.	БРОЈ ЦРТЕЖА 6

	ЈП УРБАНИЗАМ И ИЗГРАДЉА ЛЕСКОВАЦ Трг револуције 45, 16000 Лесковац www.uileskovac.rs	ИНВЕСТИТОР ГРАД ЛЕСКОВАЦ Пана Ђукића 9-10, 16000 Лесковац	ЈАКА ПЗИ
ОДГОВОРНИ ПРОЈЕКТАНТ	ИМЕ И ПРЕЗИМЕ _____	ОБЈЕКАТ И ЛОКАЦИЈА Јавне површине у целини 8, поделници 82/2, ПП 1, Лесковац (Копио пешачке стазе, бициклистичке стазе, паркови...) КП бр. 15319, 143041/2, 8808/8 и делови КП бр. 143041/1, 8807, 8808, 8808/8/10/11/12/2620/2621	