


КАТАСТАРСКО-ТОПОГРАФСКИ ПЛАН
на кп. бр.
5036,5037,5038,5040,5041 И 5042

P = 1:2500

Република Србија
Општина Лесковац

К.О.ГУБЕРЕВАЦ

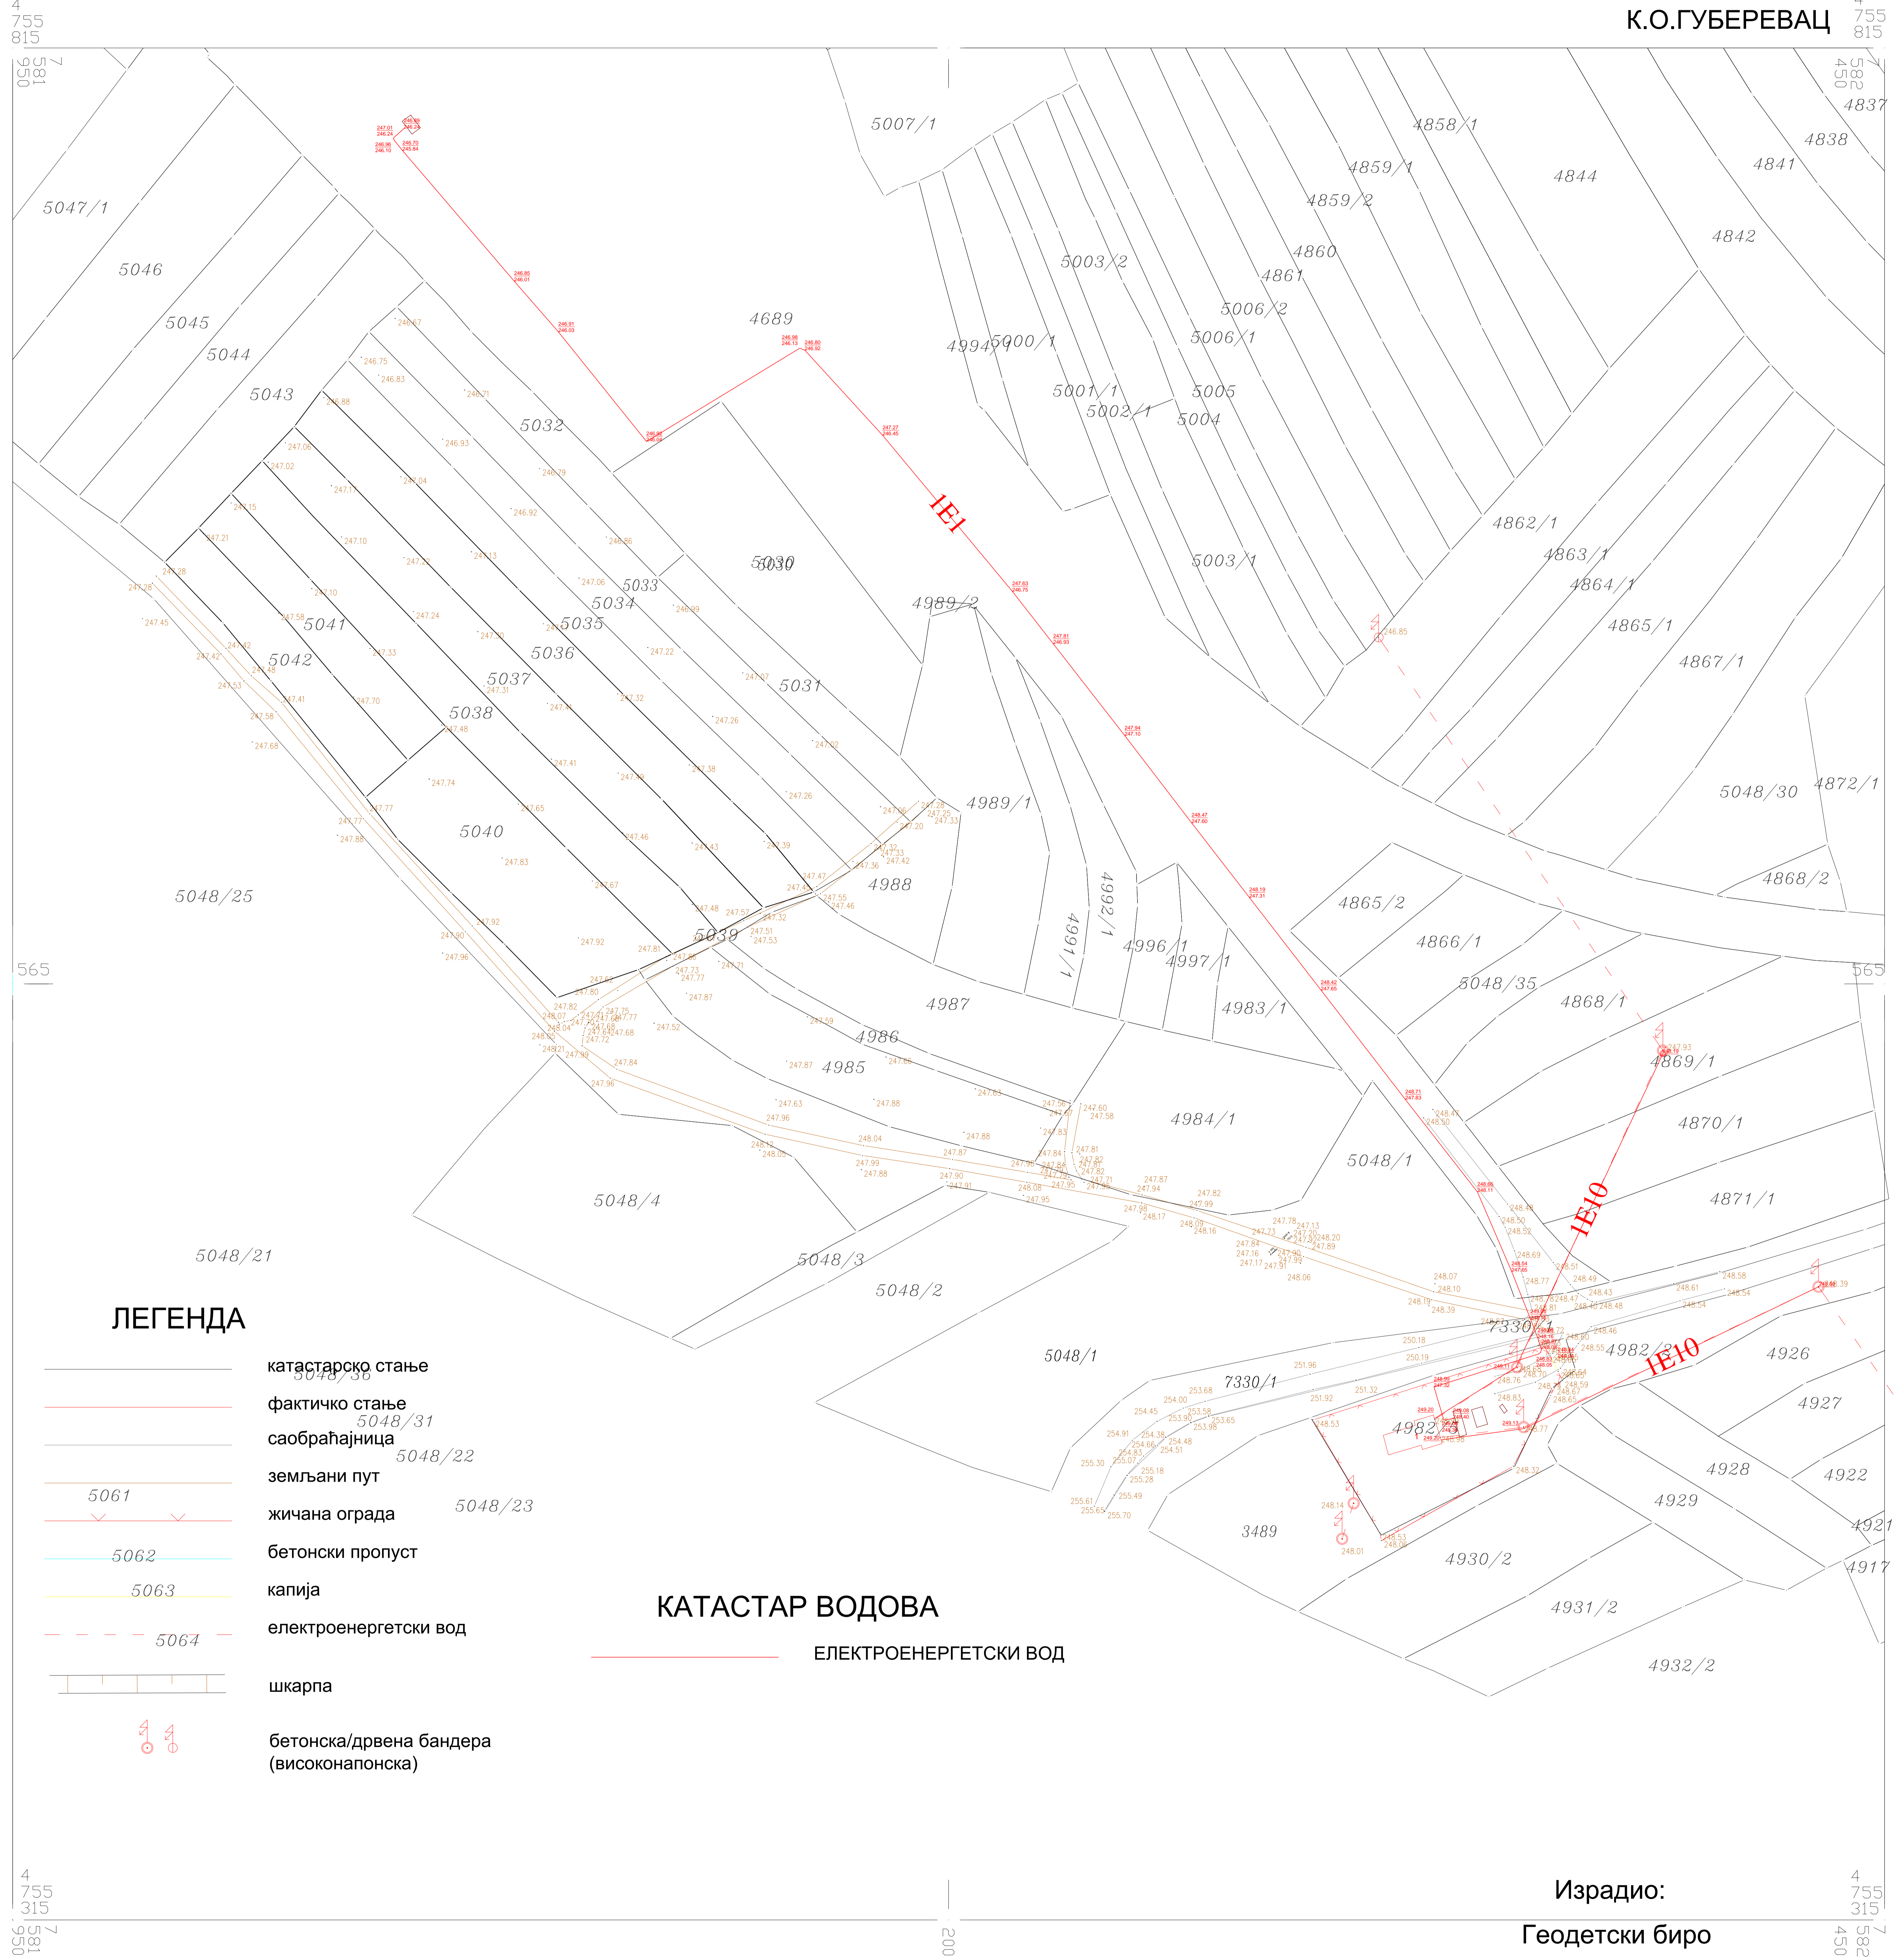

ЛЕГЕНДА

- катастарско стање
- фактичко стање
- саобраћајница
- земљани пут
- жичана ограда
- бетонски пропуст
- капија
- електроенергетски вод
- шкарпа
- бетонска/дрвена бандера (високонапонска)

КАТАСТАР ВОДОВА

ЕЛЕКТРОЕНЕРГЕТСКИ ВОД

Израдио:

Геодетски биро



"GEO PROJEKT INZENJERING"

ул.БАБИЧКОГ ОДРЕДА ББ, ЛЕСКОВАЦ

РЕПУБЛИЧКИ ГЕОДЕТСКИ ЗАВОД
Служба за катастар непокретности Лесковац
предмет број:956-308-3928/2023

