


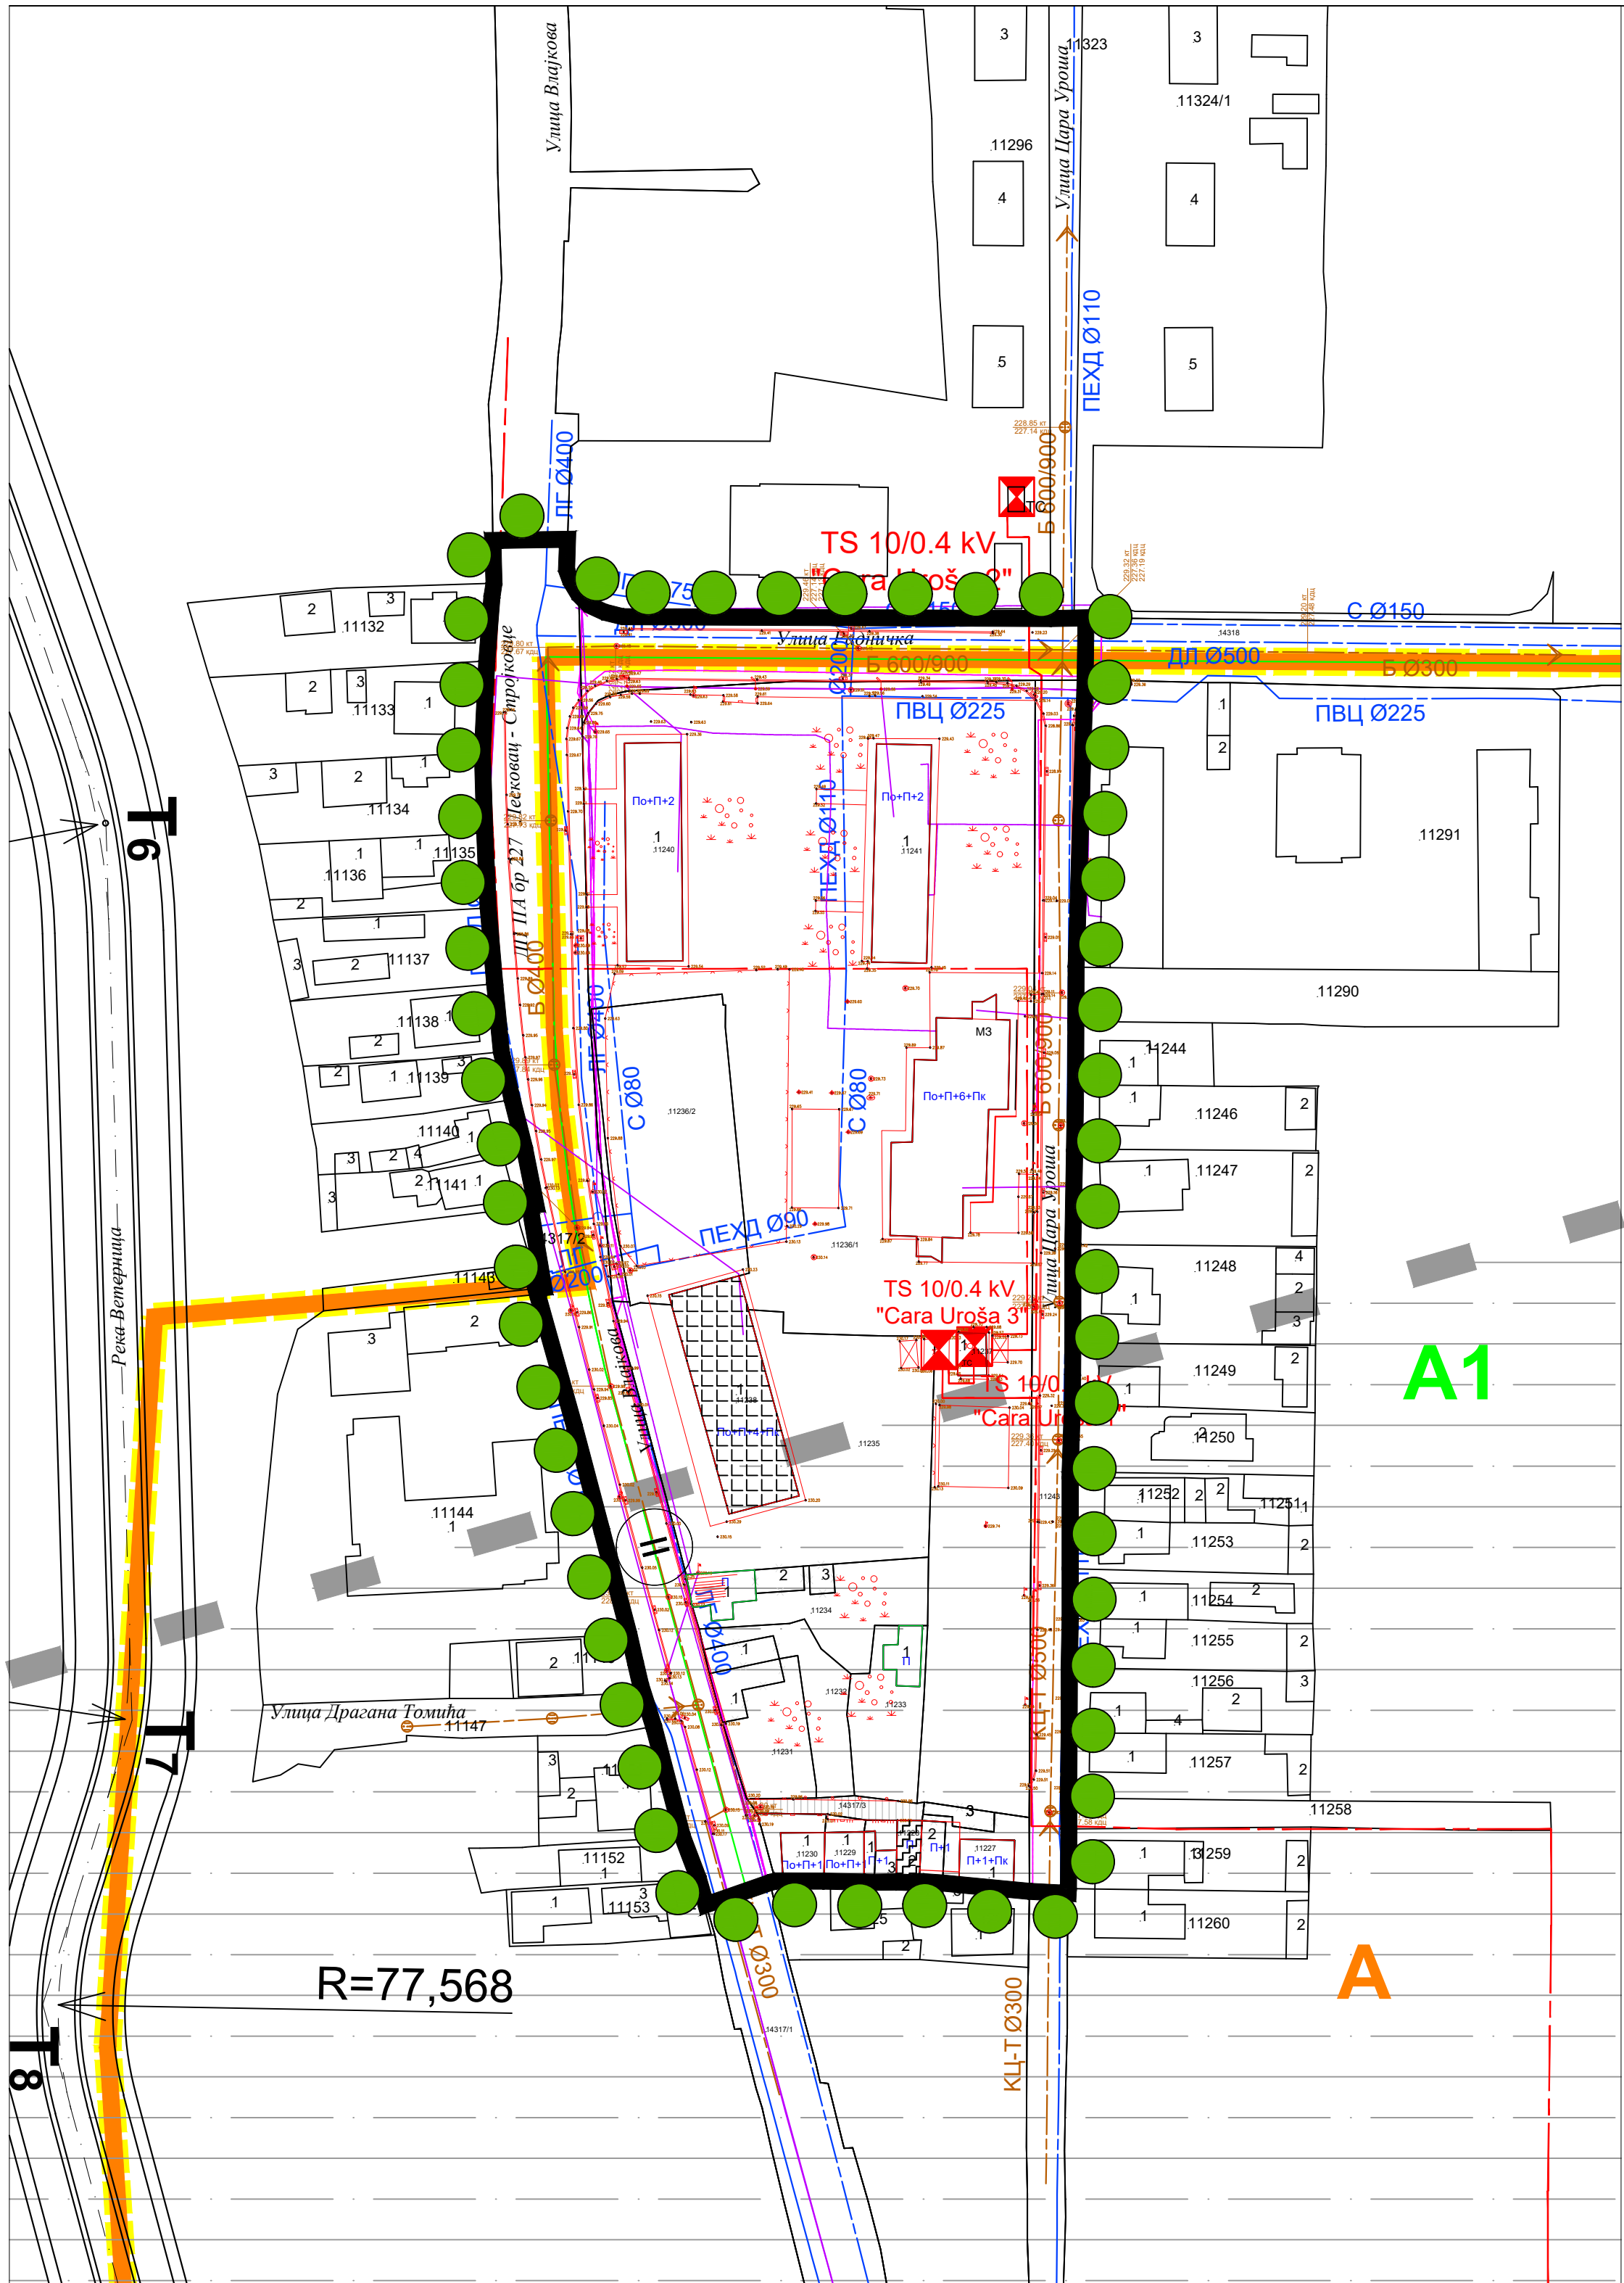

- ЛЕГЕНДА :
- Граница
- Граница обухвата Друге Измене и допуне ПГР-а 10
 - Граница обухвата ПГР - а 10 у Лесковцу
 - Граница шире зоне санитарне заштите (зона III)
 - Катастарско стање
 - Фактичко стање
 - Целина А
 - Потцелина А1

ПРЕТЕЖНА НАМЕНА ЗЕМЉИШТА
ГРАЂЕВИНСКО ЗЕМЉИШТЕ
ЈАВНО ГРАЂЕВИНСКО ЗЕМЉИШТЕ

- ПОСТОЈЕЋЕ СТАЊЕ ОБЈЕКТА
- Бонитет објекта
- Чврсти и стабилни објекти
 - Слаби и рушевни објекти
 - Порушени објекти
- Врста објекта
- Вишепородични стамбени објекат
 - Вишепородични стамбено-пословни објекат
 - Помоћни објекат
 - Монтажне гараже


- ПОСТОЈЕЋЕ СТАЊЕ ИНФРАСТРУКТУРЕ
- Саобраћајна инфраструктура
- Саобраћајне површине
 - Пешачки пролаз
- Електроенергетска инфраструктура
- Постојећа ТС 10/0.4 kV
 - Постојећи подземни 10kV кабл

- Комунална инфраструктура
- Постојећи водовод
 - Постојећа канализација
 - Постојећа ТТ инсталација

ПОВРШИНЕ У КОЈИМА СЕ СПРОВОДЕ ПОСЕБНО ПРОПИСАНИ
РЕЖИМИ ЗАШТИТЕ И КОРИШЋЕЊА ПРОСТОРА

- Шира зона санитарне заштите (зона III)

ДРУГЕ ИЗМЕНЕ И ДОПУНЕ НА ДЕЛУ ОБУХВАТА
ПЛАНА ГЕНЕРАЛНЕ РЕГУЛАЦИЈЕ 10 У ЦЕЛИНИ А, ДЕО
ПОТЦЕЛИНЕ А1 У ЛЕСКОВЦУ

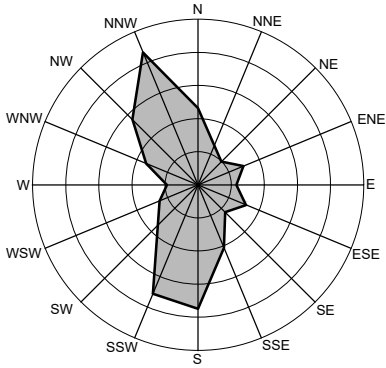

3. ПОСТОЈЕЋЕ СТАЊЕ ОБЈЕКТА И
ИНФРАСТРУКТУРЕ
Р 1:1000

Трг револуције бр.45 16000 Лесковац тел. и факс 213 009 матични број: 07367422 ПИБ:100539074	ЈП УРБАНИЗАМ И ИЗГРАДЊА ЛЕСКОВАЦ	
ИНВЕСТИТОР	ГРАД ЛЕСКОВАЦ, Градска управа	
ЕЛАБОРАТ	ДРУГЕ ИЗМЕНЕ И ДОПУНЕ НА ДЕЛУ ОБУХВАТА ПЛАНА ГЕНЕРАЛНЕ РЕГУЛАЦИЈЕ 10 У ЦЕЛИНИ А, ДЕО ПОТЦЕЛИНЕ А1 У ЛЕСКОВЦУ	БРОЈ ПРЕДМЕТА: 350- 340/24-02 од 06.09.2024. ДАТУМ: јун 2026. године
ЦРТЕЖ	ПОСТОЈЕЋЕ СТАЊЕ ОБЈЕКТА И ИНФРАСТРУКТУРЕ	РАЗМЕРА: 1:1000
ОДГОВОРНИ УРБАНИСТА	Соња Јанковска Станковић, дипл. инж. арх.	ЛИСТ БРОЈ: 3
ОБРАЂИВАЧИ	Стручни тим ЈП Урбанизам и изградња Лесковац	
ИЗВРШНИ ДИРЕКТОР СЕКТОРА ЗА УРБАНИЗАМ	Татјана Здравковић, дипл. инж. грађ.	