


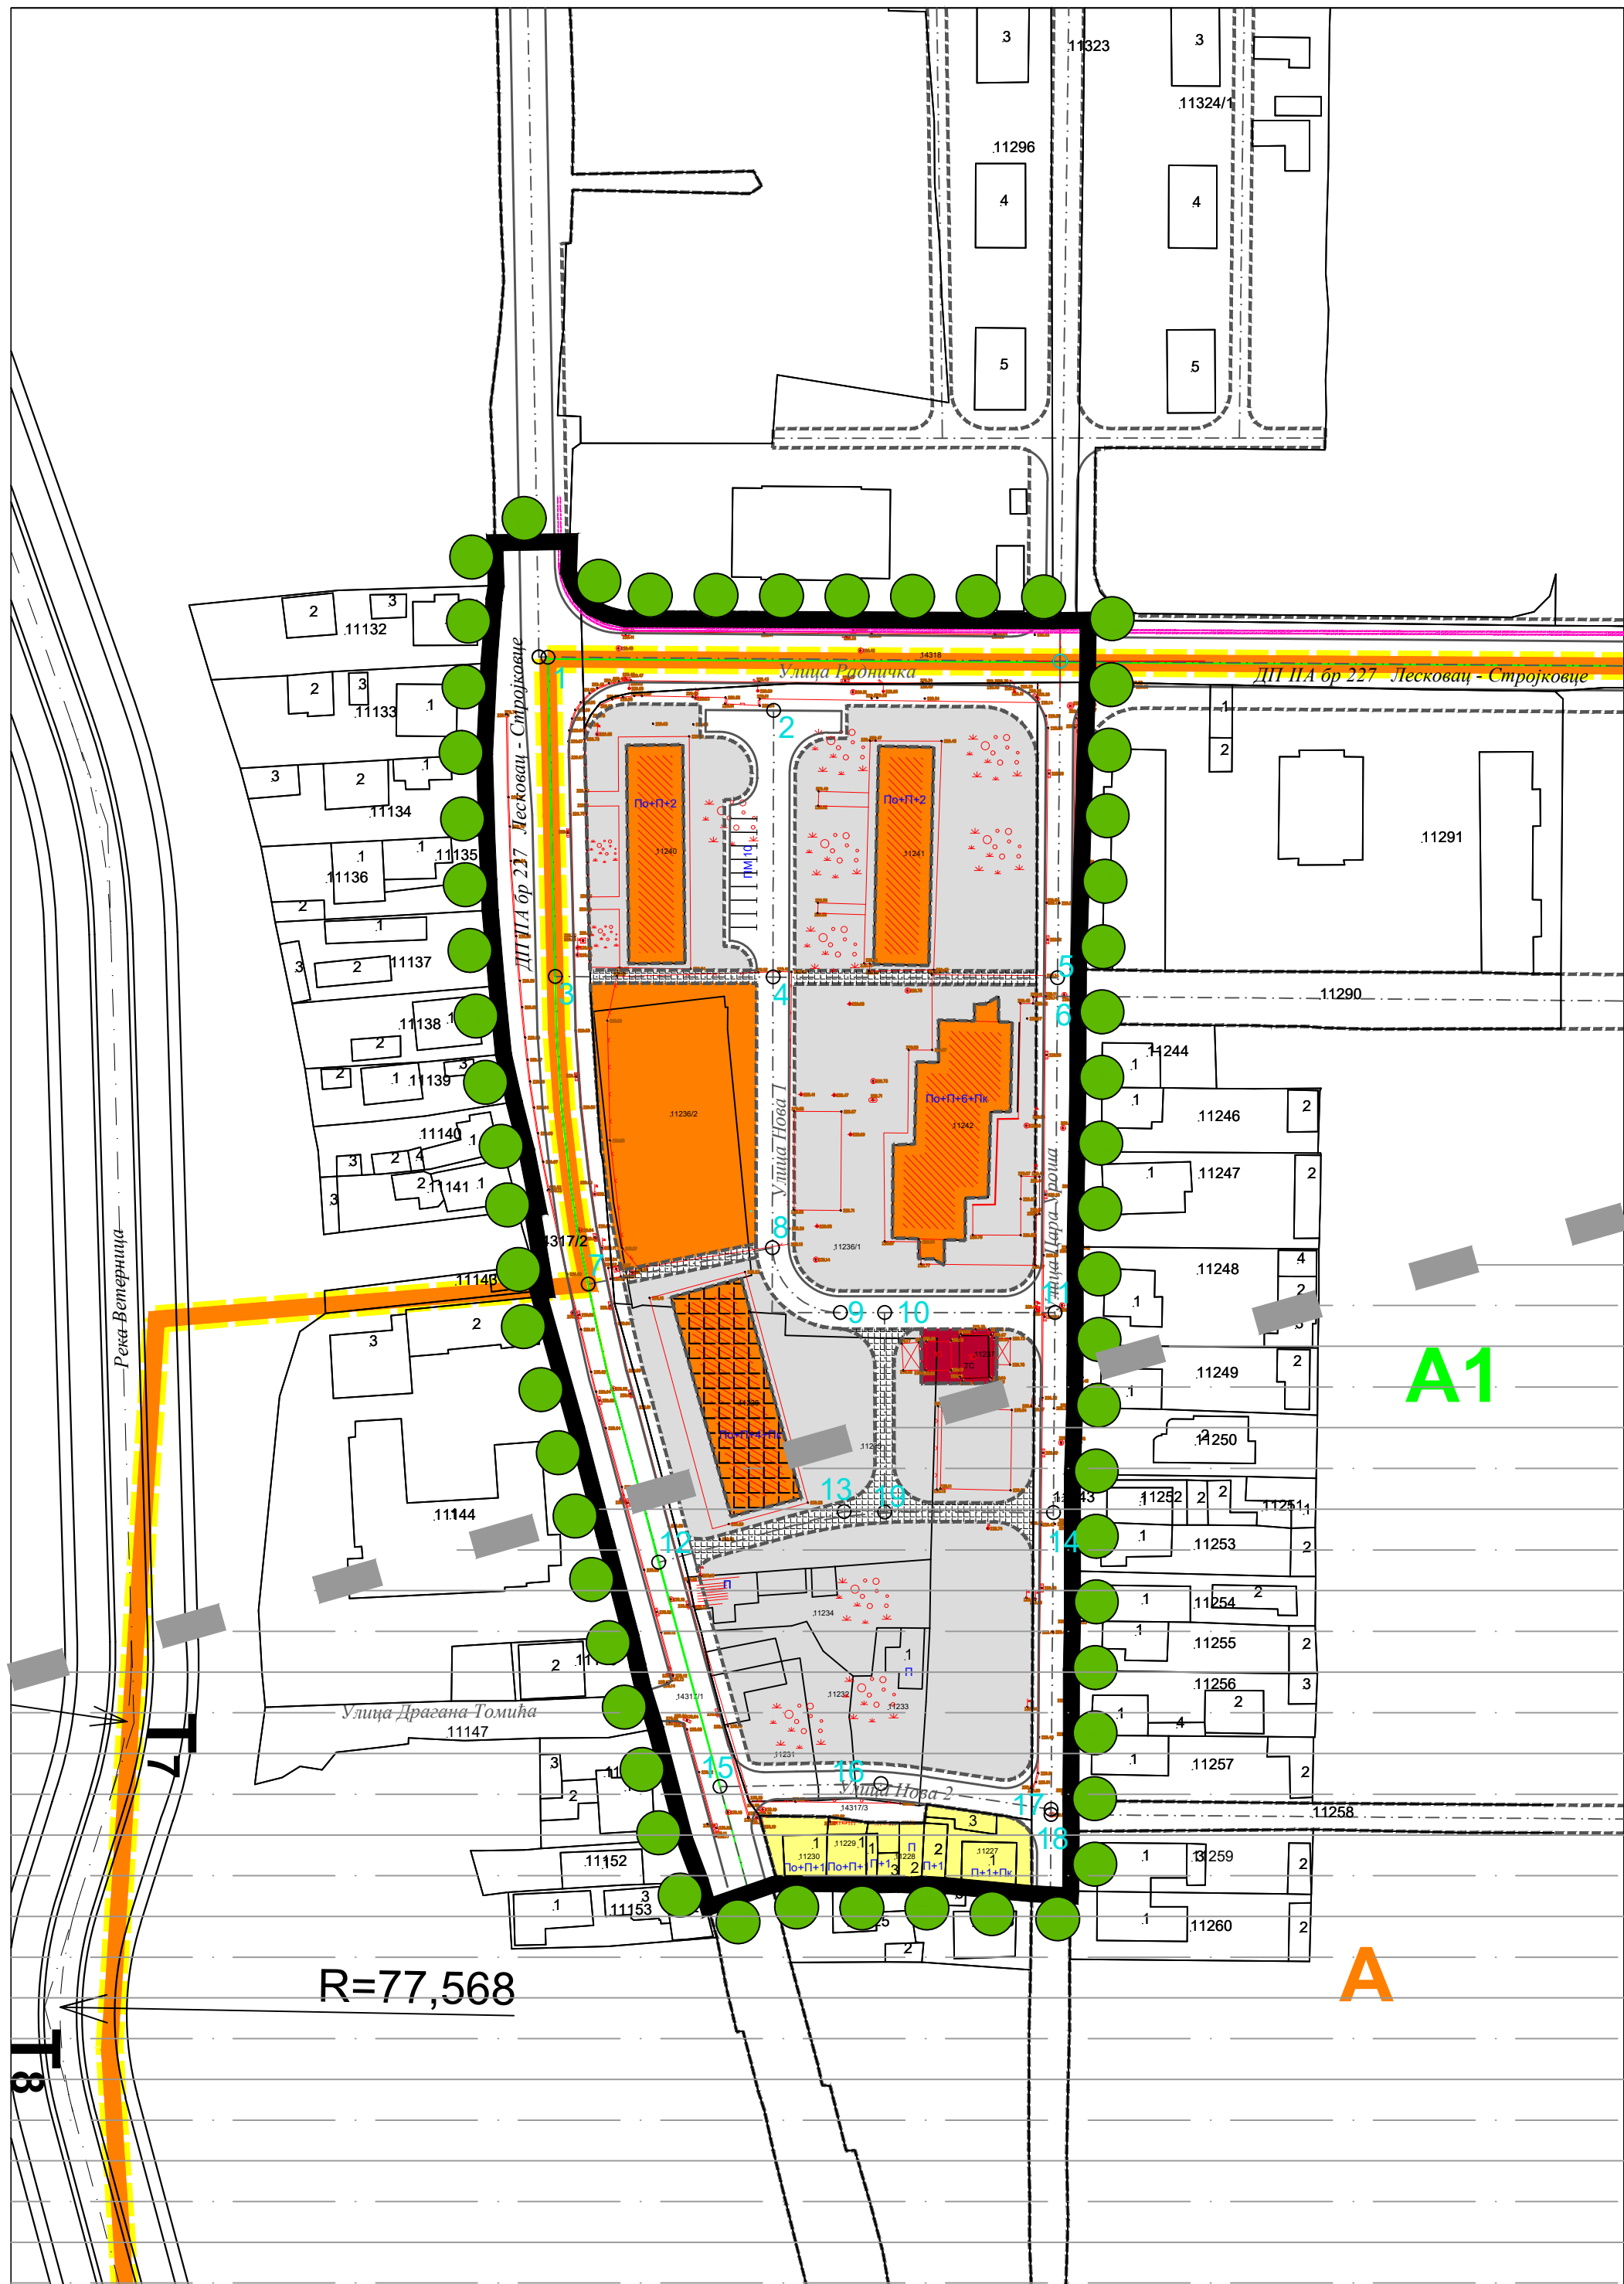


- ЛЕГЕНДА :
- Граница
- Граница обухвата Друге Измене и допуне ПГР-а 10
 - Граница обухвата ПГР - а 10 у Лесковцу
 - Граница шире зоне санитарне заштите (зона III)
 - Катастарско стање
 - Фактичко стање
 - Целина А
 - Потцелина А1

ПРЕТЕЖНА НАМЕНА ЗЕМЉИШТА
ГРАЂЕВИНСКО ЗЕМЉИШТЕ
ЈАВНО ГРАЂЕВИНСКО ЗЕМЉИШТЕ
ТЕХНИЧКА И КОМУНАЛНА ИНФРАСТРУКТУРА
ПРЕТЕЖНА НАМЕНА ЗЕМЉИШТА
ЗЕМЉИШТЕ У ГРАЂЕВИНСКОМ ПОДРУЧЈУ

- САОБРАЋАЈНА ИНФРАСТРУКТУРА
- Јавна друмска инфраструктура
- Бициклистички коридори
 - Регулација
 - Коловоз
 - Осовина
 - Саобраћајне површине
 - Јавне блоковске површине
 - Пешачке површине
- ТЕХНИЧКА И КОМУНАЛНА ИНФРАСТРУКТУРА
- Површине и објекти у функцији енергетске делатности (постојећа ТС)
- Површине остале намене
- Породично становање
 - Вишепородично становање
 - Вишепородично становање са пословањем

- ПОВРШИНЕ У КОЈИМА СЕ СПРОВОДЕ ПОСЕБНО ПРОПИСАНИ РЕЖИМИ ЗАШТИТЕ И КОРИШЋЕЊА ПРОСТОРА
- Шира зона санитарне заштите (зона III)

ДРУГЕ ИЗМЕНЕ И ДОПУНЕ НА ДЕЛУ ОБУХВАТА
ПЛАНА ГЕНЕРАЛНЕ РЕГУЛАЦИЈЕ 10 У ЦЕЛИНИ А, ДЕО
ПОТЦЕЛИНЕ А1 У ЛЕСКОВЦУ

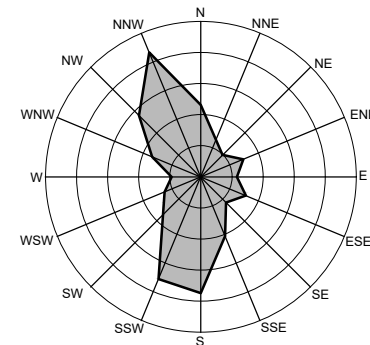

5. ПЛАНИРАНА НАМЕНА ПОВРШИНА
Р 1:1000

Трг револуције бр.45 16000 Лесковац тел. и факс 213 009 матични број: 07367422 ПИБ:100559074	ЈП УРБАНИЗАМ И ИЗГРАДЊА ЛЕСКОВАЦ	
ИНВЕСТИТОР	ГРАД ЛЕСКОВАЦ, Градска управа	
ЕЛАБОРАТ	ДРУГЕ ИЗМЕНЕ И ДОПУНЕ НА ДЕЛУ ОБУХВАТА ПЛАНА ГЕНЕРАЛНЕ РЕГУЛАЦИЈЕ 10 У ЦЕЛИНИ А, ДЕО ПОТЦЕЛИНЕ А1 У ЛЕСКОВЦУ	БРОЈ ПРЕДМЕТА: 350-340/24-02 од 06.09.2024. ДАТУМ: јун 2026. године
ЦРТЕЖ	ПЛАНИРАНА НАМЕНА ПОВРШИНА	РАЗМЕРА: 1:1000
ОДГОВОРНИ УРБАНИСТА	Соња Јанковска Станковић, дипл. инж. арх.	ЛИСТ БРОЈ: 5
ОБРАЂИВАЧИ	Стручни тим ЈП Урбанизам и изградња Лесковац	
ИЗВРШНИ ДИРЕКТОР СЕКТОРА ЗА УРБАНИЗАМ	Татјана Здравковић, дипл. инж. грађ.	