


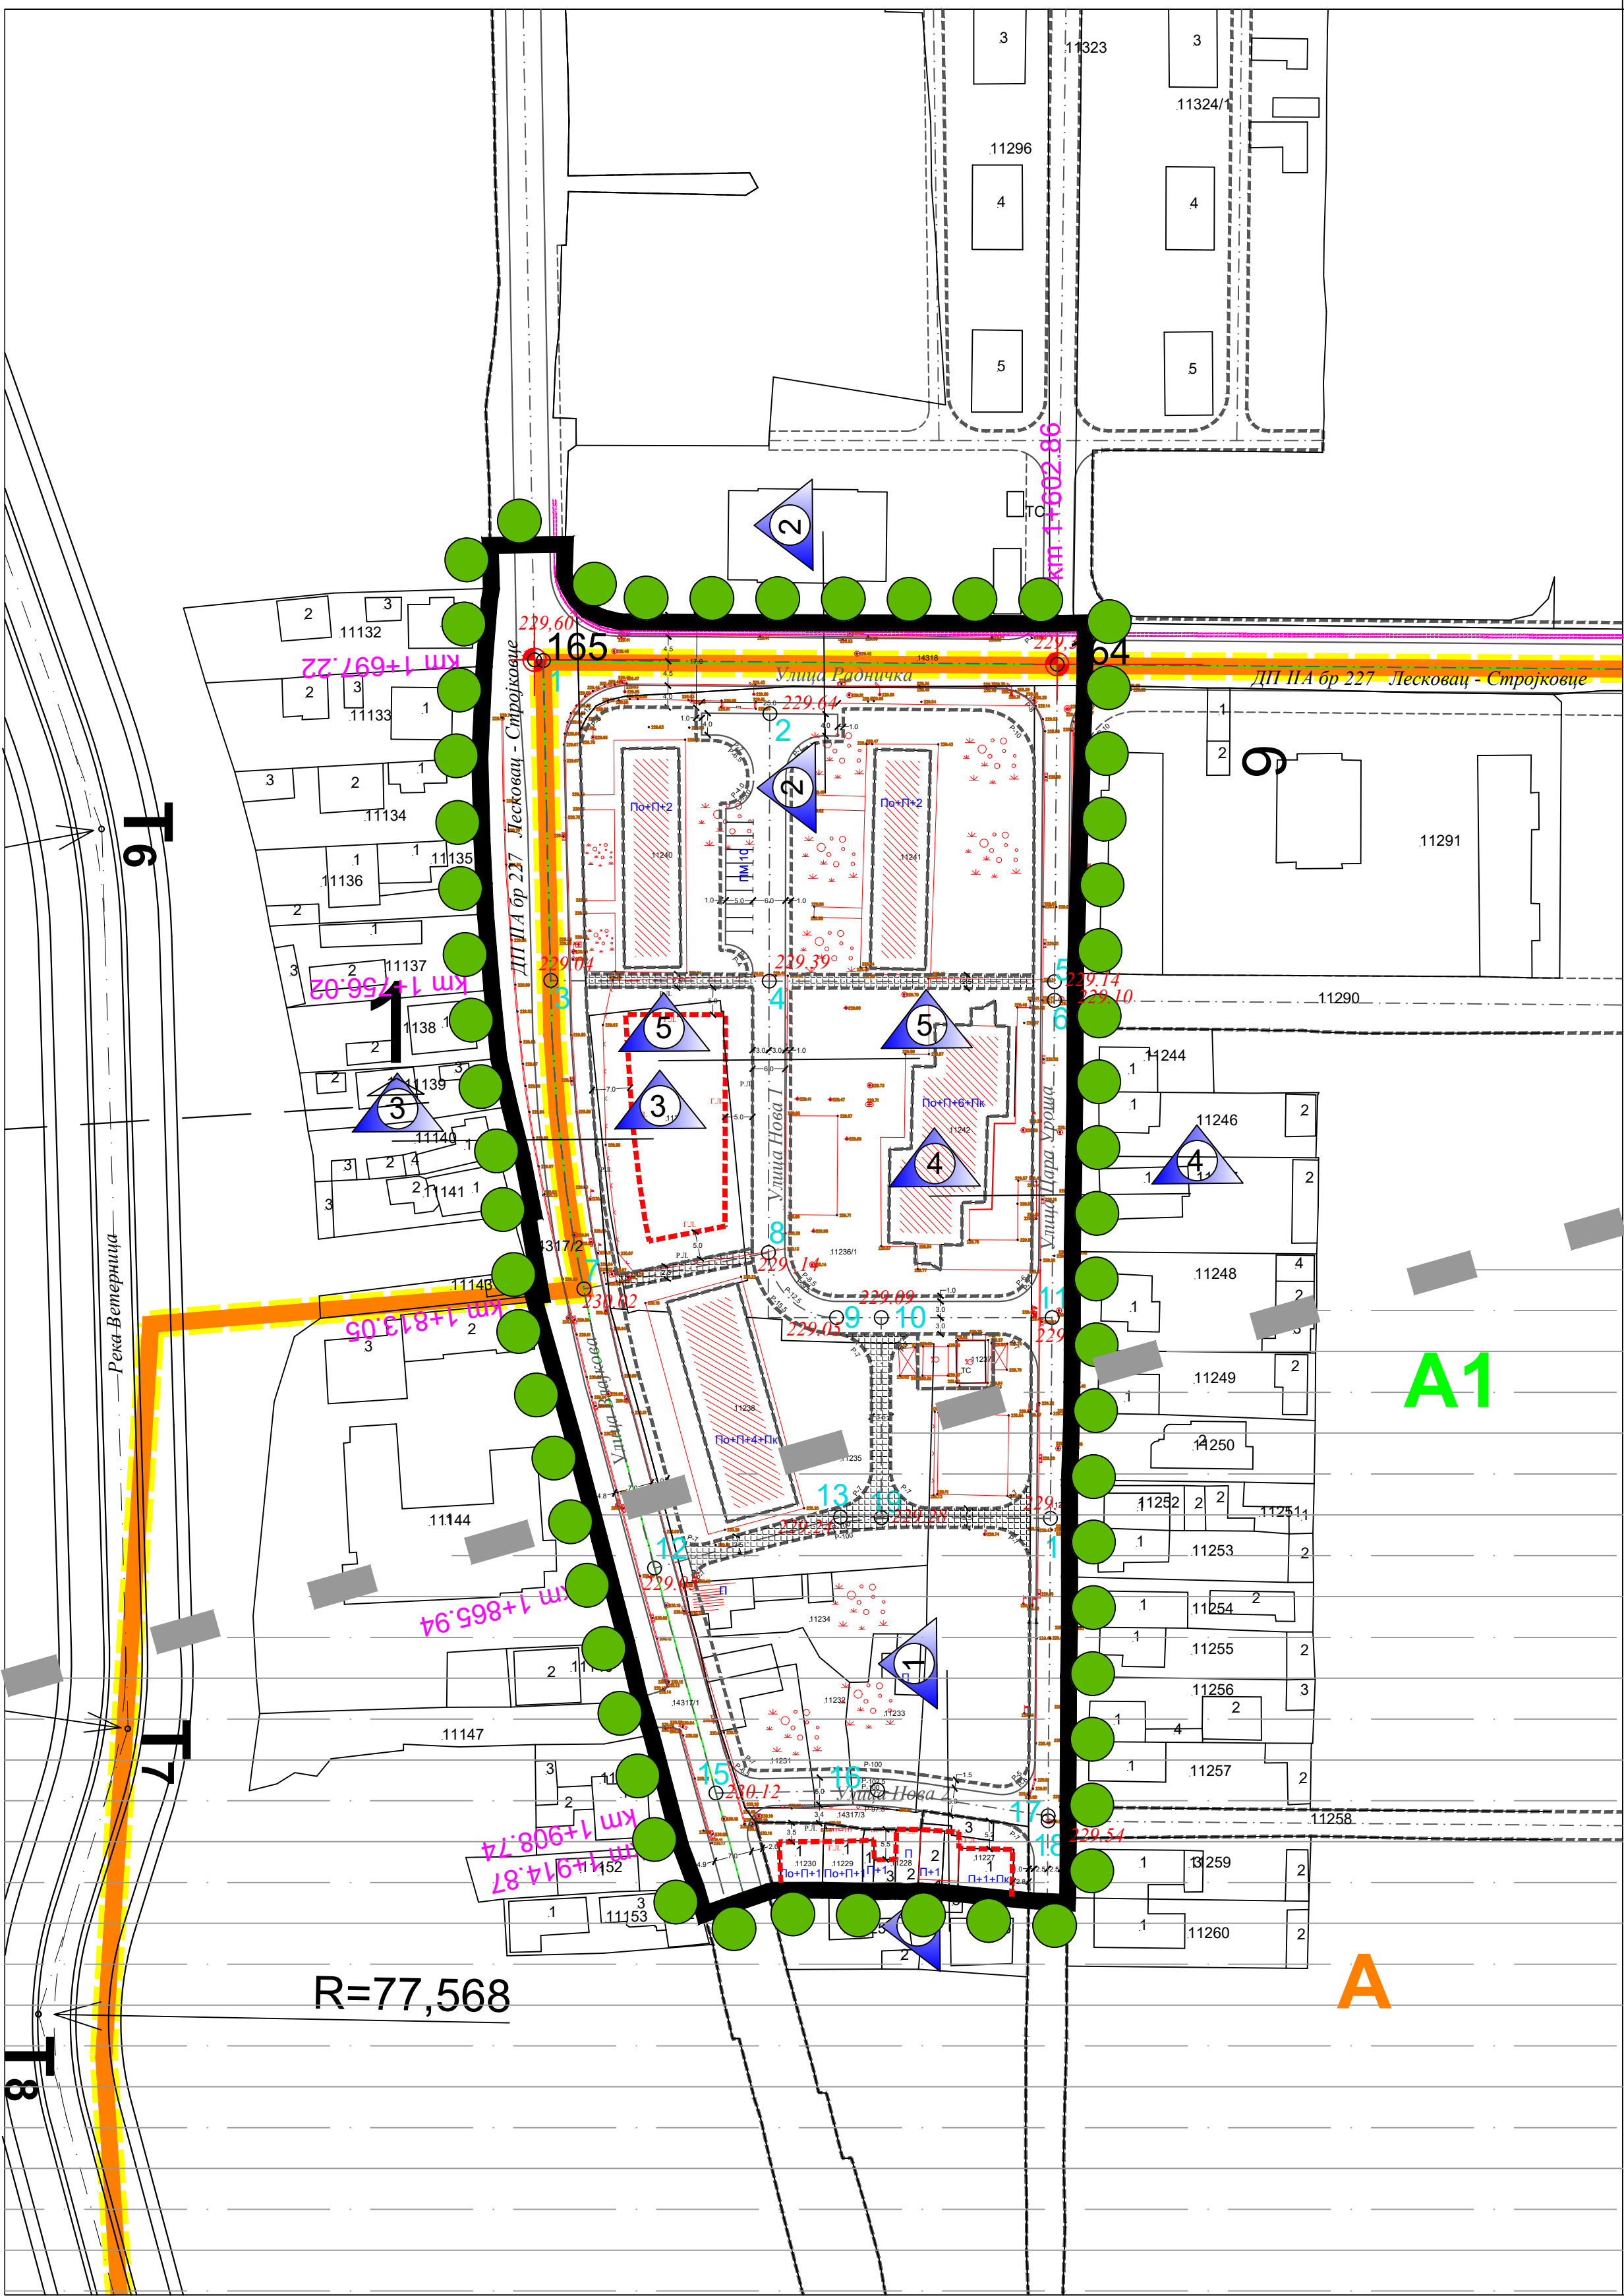

- ЛЕГЕНДА :
- Граница
- Граница обухвата Друге Измене и допуне ПГР-а 10
  - Граница обухвата ПГР - а 10 у Лесковцу
  - Граница шире зоне санитарне заштите (зона III)
  - Катастарско стање
  - Фактичко стање
  - Целина А
  - Потцелина А1

ПРЕТЕЖНА НАМЕНА ЗЕМЉИШТА  
ГРАЂЕВИНСКО ЗЕМЉИШТЕ  
ЈАВНО ГРАЂЕВИНСКО ЗЕМЉИШТЕ

САОБРАЋАЈНА ИНФРАСТРУКТУРА  
Јавна друмска инфраструктура

- Бициклистички коридори
- Р.Л. Регулација
- Коловоз
- Осовина
- Г.Л. Грађевинска линија
- Р-7 Радијус кривина
- Нивелационе коте
- Стационаже
- Саобраћајне површине
- Пешачке површине


ТЕХНИЧКА И КОМУНАЛНА ИНФРАСТРУКТУРА

- Површине и објекти у функцији енергетске делатности (постојећа ТС)


ПОВРШИНЕ У КОЈИМА СЕ СПРОВОДЕ ПОСЕБНО ПРОПИСАНИ РЕЖИМИ ЗАШТИТЕ И КОРИШЋЕЊА ПРОСТОРА

- Шира зона санитарне заштите (зона III)


ПОПРЕЧНИ ПРЕСЕК 2-2  
Улица Радничка

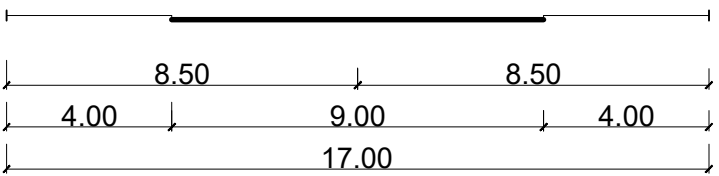


ПОПРЕЧНИ ПРЕСЕК 3 - 3  
Улица Влајкова

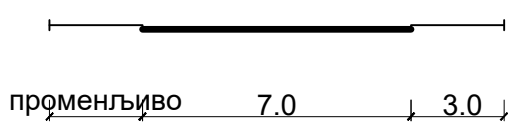


ПОПРЕЧНИ ПРОФИЛ 5 - 5  
ул. Нова 1

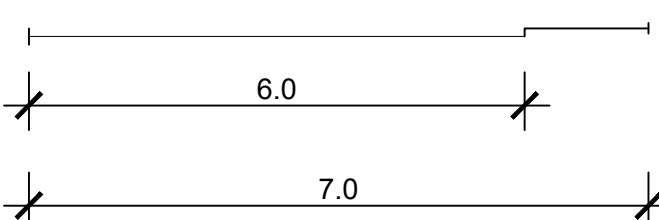

ПОПРЕЧНИ ПРЕСЕК 1-1  
ул. Нова 2

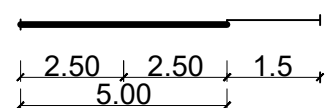


ПОПРЕЧНИ ПРЕСЕК 4-4  
ул. Цара Уроша

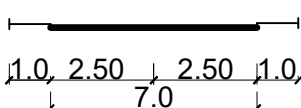

КООРДИНАТЕ ОСОВИНСКИХ ТАЧАКА  
ОЗНАКА Y X

|     |            |            |
|-----|------------|------------|
| 164 | 7577957.31 | 4760601.12 |
| 165 | 7577861.33 | 4760601.92 |
| 1   | 7577862.95 | 4760601.91 |
| 2   | 7577904.54 | 4760592.06 |
| 3   | 7577864.31 | 4760543.06 |
| 4   | 7577904.43 | 4760542.96 |
| 5   | 7577956.82 | 4760542.83 |
| 6   | 7577956.81 | 4760539.42 |
| 7   | 7577870.39 | 4760486.44 |
| 8   | 7577904.31 | 4760493.10 |
| 9   | 7577916.81 | 4760481.17 |
| 10  | 7577824.99 | 4760481.17 |
| 11  | 7577956.36 | 4760481.17 |
| 12  | 7577883.38 | 4760435.19 |
| 13  | 7577917.50 | 4760444.55 |
| 14  | 7577956.07 | 4760444.33 |
| 15  | 7577894.65 | 4760393.89 |
| 16  | 7577924.25 | 4760394.44 |
| 17  | 7577955.65 | 4760389.72 |
| 18  | 7577956.02 | 4760388.85 |
| 19  | 7577926.53 | 4759253.37 |

ДРУГЕ ИЗМЕНЕ И ДОПУНЕ НА ДЕЛУ ОБУХВАТА  
ПЛАНА ГЕНЕРАЛНЕ РЕГУЛАЦИЈЕ 10 У ЦЕЛИНИ А, ДЕО  
ПОТЦЕЛИНЕ А1 У ЛЕСКОВЦУ

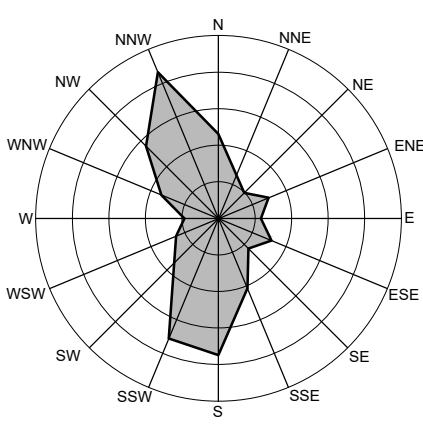

6. ПЛАН РЕГУЛАЦИЈЕ И НИВЕЛАЦИЈЕ  
Р 1:1000

|   |   |                                                                            |              |
|---|---|----------------------------------------------------------------------------|--------------|
| Трг револуције бр.45 16000 Лесковац<br>тел. и факс 213 009<br>матични број: 07367422<br>ПИБ:100539074 |   | ЈП УРБАНИЗАМ И ИЗГРАДЊА<br>ЛЕСКОВАЦ                                        |              |
| ИНВЕСТИТОР                                                                                            | ГРАД ЛЕСКОВАЦ, Градска управа                                                                                | БРОЈ ПРЕДМЕТА:<br>350-340/24-02 од 06.09.2024.<br>ДАТУМ: јун. 2026. године |              |
| ЕЛАБОРАТ                                                                                              | ДРУГЕ ИЗМЕНЕ И ДОПУНЕ НА ДЕЛУ ОБУХВАТА ПЛАНА ГЕНЕРАЛНЕ РЕГУЛАЦИЈЕ 10 У ЦЕЛИНИ А, ДЕО ПОТЦЕЛИНЕ А1 У ЛЕСКОВЦУ | РАЗМЕР:                                                                    | ЛИСТ БРОЈ: 6 |
| ЦРТЕЖ                                                                                                 | ПЛАН РЕГУЛАЦИЈЕ И НИВЕЛАЦИЈЕ                                                                                 |                                                                            |              |
| ОДГОВОРНИ УРБАНИСТА                                                                                   | Соња Јанковска Станковић, дипл. инж. арх.                                                                    |                                                                            |              |
| ОБРАЂИВАЧИ                                                                                            | Стручни тим ЈП Урбанизам и изградња Лесковац                                                                 |                                                                            |              |
| ИЗВРШНИ ДИРЕКТОР СЕКТОРА ЗА УРБАНИЗАМ                                                                 | Татјана Здравковић, дипл. инж. грађ.                                                                         |                                                                            |              |